


Załącznik nr 1
do uchwały nr XXXVIII/267/2006
Rady Miejskiej w Przasnyszu
z dnia 27 kwietnia 2006 r.

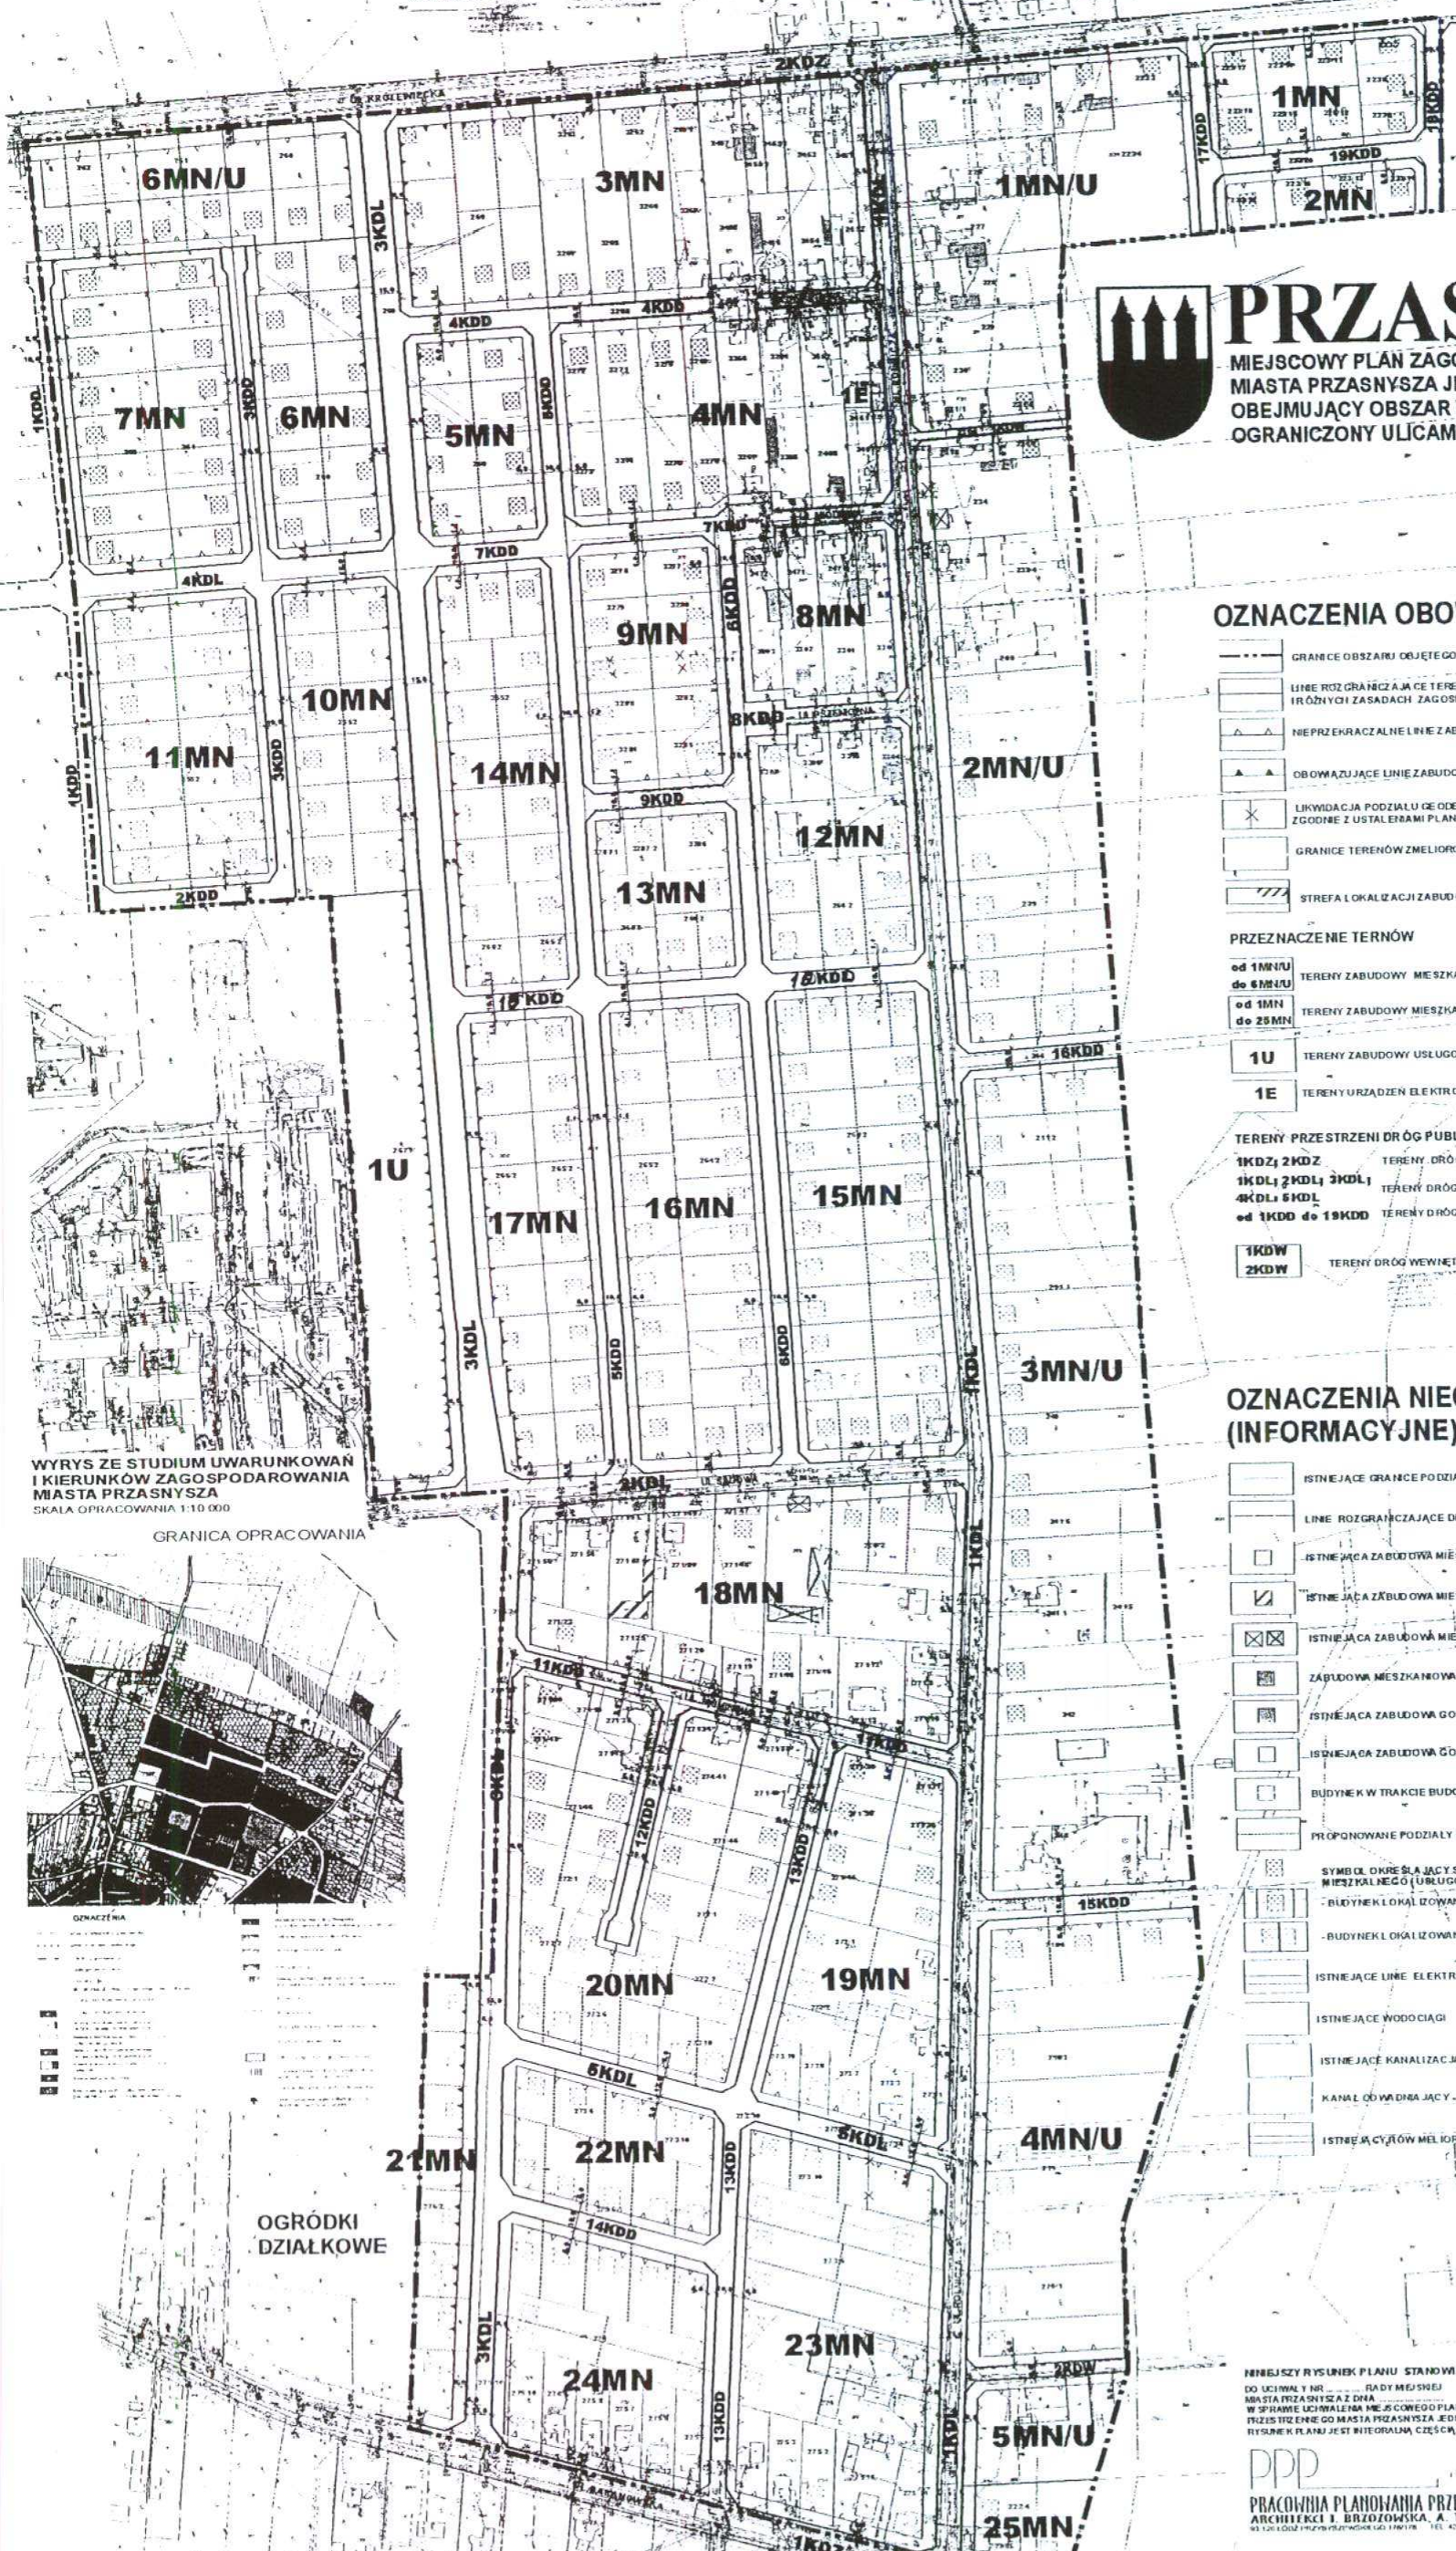

PRZASNYSZ

MIEJSCOWY PLAN ZAGOSPODAROWANIA PRZESTRZENNEGO
MIASTA PRZASNYSZA JEDNOSTKA "PÓLNOCA"
OBEJMUJĄCY OBSZAR WZDŁUŻ UL. ROLNICZEJ,
OGRANICZONY ULICAMI: UL. KRÓLEWIECKĄ I UL. BARANOWSKĄ

SKALA OPRACOWANIA 1: 2000




OZNACZENIA OBOWIĄZUJĄCE:

- GRANICE OBSZARU OBJĘTEGO USTALENIAMI PLANU
 - LINIE ROZGRANICZAJĄCE TERENY O RÓŻNYM PRZEZNACZENIU I RÓŻNYMI ZASADACH ZAGOSPODAROWANIA PRZESTRZENNEGO
 - NIEPRZEKRACZALNE LINIE ZABUDOWY
 - OBOWIĄZUJĄCE LINIE ZABUDOWY
 - LIKWIDACJA PODZIAŁU GOSPODARSTWA ZGODNIE Z USTALENIAMI PLANU § 13 UST. 7 I 16
 - GRANICE TERENÓW ZMELIOROWANYCH
 - STREFA LOKALIZACJI ZABUDOWY USŁUGOWEJ W TERENIE 6MN/U
- PRZEZNACZENIE TERENÓW**
- od 1MN/U do 6MN/U TERENY ZABUDOWY MIESZKANIOWEJ JEDNORODZINNEJ I LUB USŁUGOWEJ
 - od 1MN do 25MN TERENY ZABUDOWY MIESZKANIOWEJ JEDNORODZINNEJ
 - 1U TERENY ZABUDOWY USŁUGOWEJ
 - 1E TERENY URZĄDZEN ELEKTROENERGETYKI
- TERENY PRZESTRZENI DRÓG PUBLICZNYCH**
- 1KDD, 2KDD TERENY DRÓG ZBIÓRCZYCH
 - 1KDL, 2KDL, 3KDL TERENY DRÓG LOKALNYCH
 - 4KDL, 6KDL od 1KDD do 19KDD TERENY DRÓG DOJAZDOWYCH
 - 1KDD, 2KDD TERENY DRÓG WEWNĘTRZNYCH

OZNACZENIA NIEOBOWIĄZUJĄCE (INFORMACYJNE):

- ISTNIEJĄCE GRANICE PODZIAŁÓW NA DZIAŁKI
- LINIE ROZGRANICZAJĄCE DRÓG POZA OBSZAR OPRACOWANIA
- ISTNIEJĄCA ZABUDOWA MIESZKANIOWA W DOBRYM STANIE TECHNICZNYM
- ISTNIEJĄCA ZABUDOWA MIESZKANIOWA USŁUGOWA
- ISTNIEJĄCA ZABUDOWA MIESZKANIOWA GOSPODARZA W ZŁYM STANIE TECHNICZNYM
- ZABUDOWA MIESZKANIOWA NOWA (W TRAKCIE REALIZACJI)
- ISTNIEJĄCA ZABUDOWA GOSPODARZA
- ISTNIEJĄCA ZABUDOWA GOSPODARZA W GOSPODARSTWACH ZAGRODOWYCH
- BUDYNEK W TRAKCIE BUDOWY
- PROPONOWANE PODZIAŁY NA DZIAŁKI BUDOWLANE
- SYMBOL OKREŚLAJĄCY SPOSÓB LOKALIZACJI BUDYNKU MIESZKALNEGO (USŁUGOWEGO) NA DZIAŁCE
- BUDYNEK LOKALIZOWANY JAKO WOLNOSTOJĄCY
- BUDYNEK LOKALIZOWANY W ZABUDOWIE BLIŹNACZEJ
- ISTNIEJĄCE LINIE ELEKTROENERGETYCZNE 16 kV
- ISTNIEJĄCE WODOCIĄGI
- ISTNIEJĄCE KANALIZACJA SANITARNIA
- KANAŁ ODWADNIĄCY - ZBIERACZE
- ISTNIEJĄCY JÓW MELIORACYJNY ODRYBY DO ZACHOWANIA

WYRYS ZE STUDIUM UWARUNKOWAŃ I KIERUNKÓW ZAGOSPODAROWANIA MIASTA PRZASNYSZA
SKALA OPRACOWANIA 1:10 000

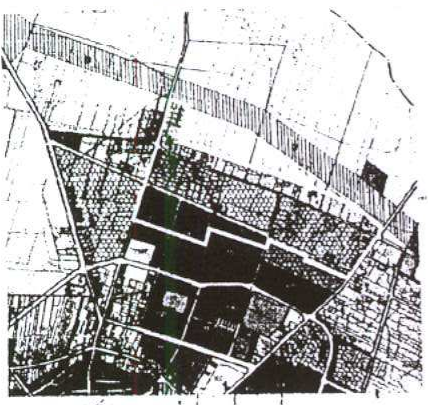

GRANICA OPRACOWANIA

OGRÓDKI DZIAŁKOWE

NIŻSZY RYSUNEK PLANU STANOWI ZAŁĄCZNIK NR 1 DO UCHWAŁY NR XXXVIII/267/2006 RADY MIEJSKIEJ MIASTA PRZASNYSZA Z DNIA 27 KWIETNIA 2006 R. W SPRAWIE UCHWALENIA MIEJSCOWEGO PLANU ZAGOSPODAROWANIA PRZESTRZENNEGO MIASTA PRZASNYSZA JEDNOSTKA "PÓLNOCA" RYSUNEK PLANU JEST INTEGRALNĄ CZĘŚCIĄ PLANU

PPP
PRACOWNIA PLANOWANIA PRZESTRZENNEGO
ARCHITEKCI I. BRZOZOWSKA, A. TOPICZAK SP. P.
ul. Kościuszki 10, 24-100 Przasnysz, tel. 22 620 10 10, fax 22 620 10 11