


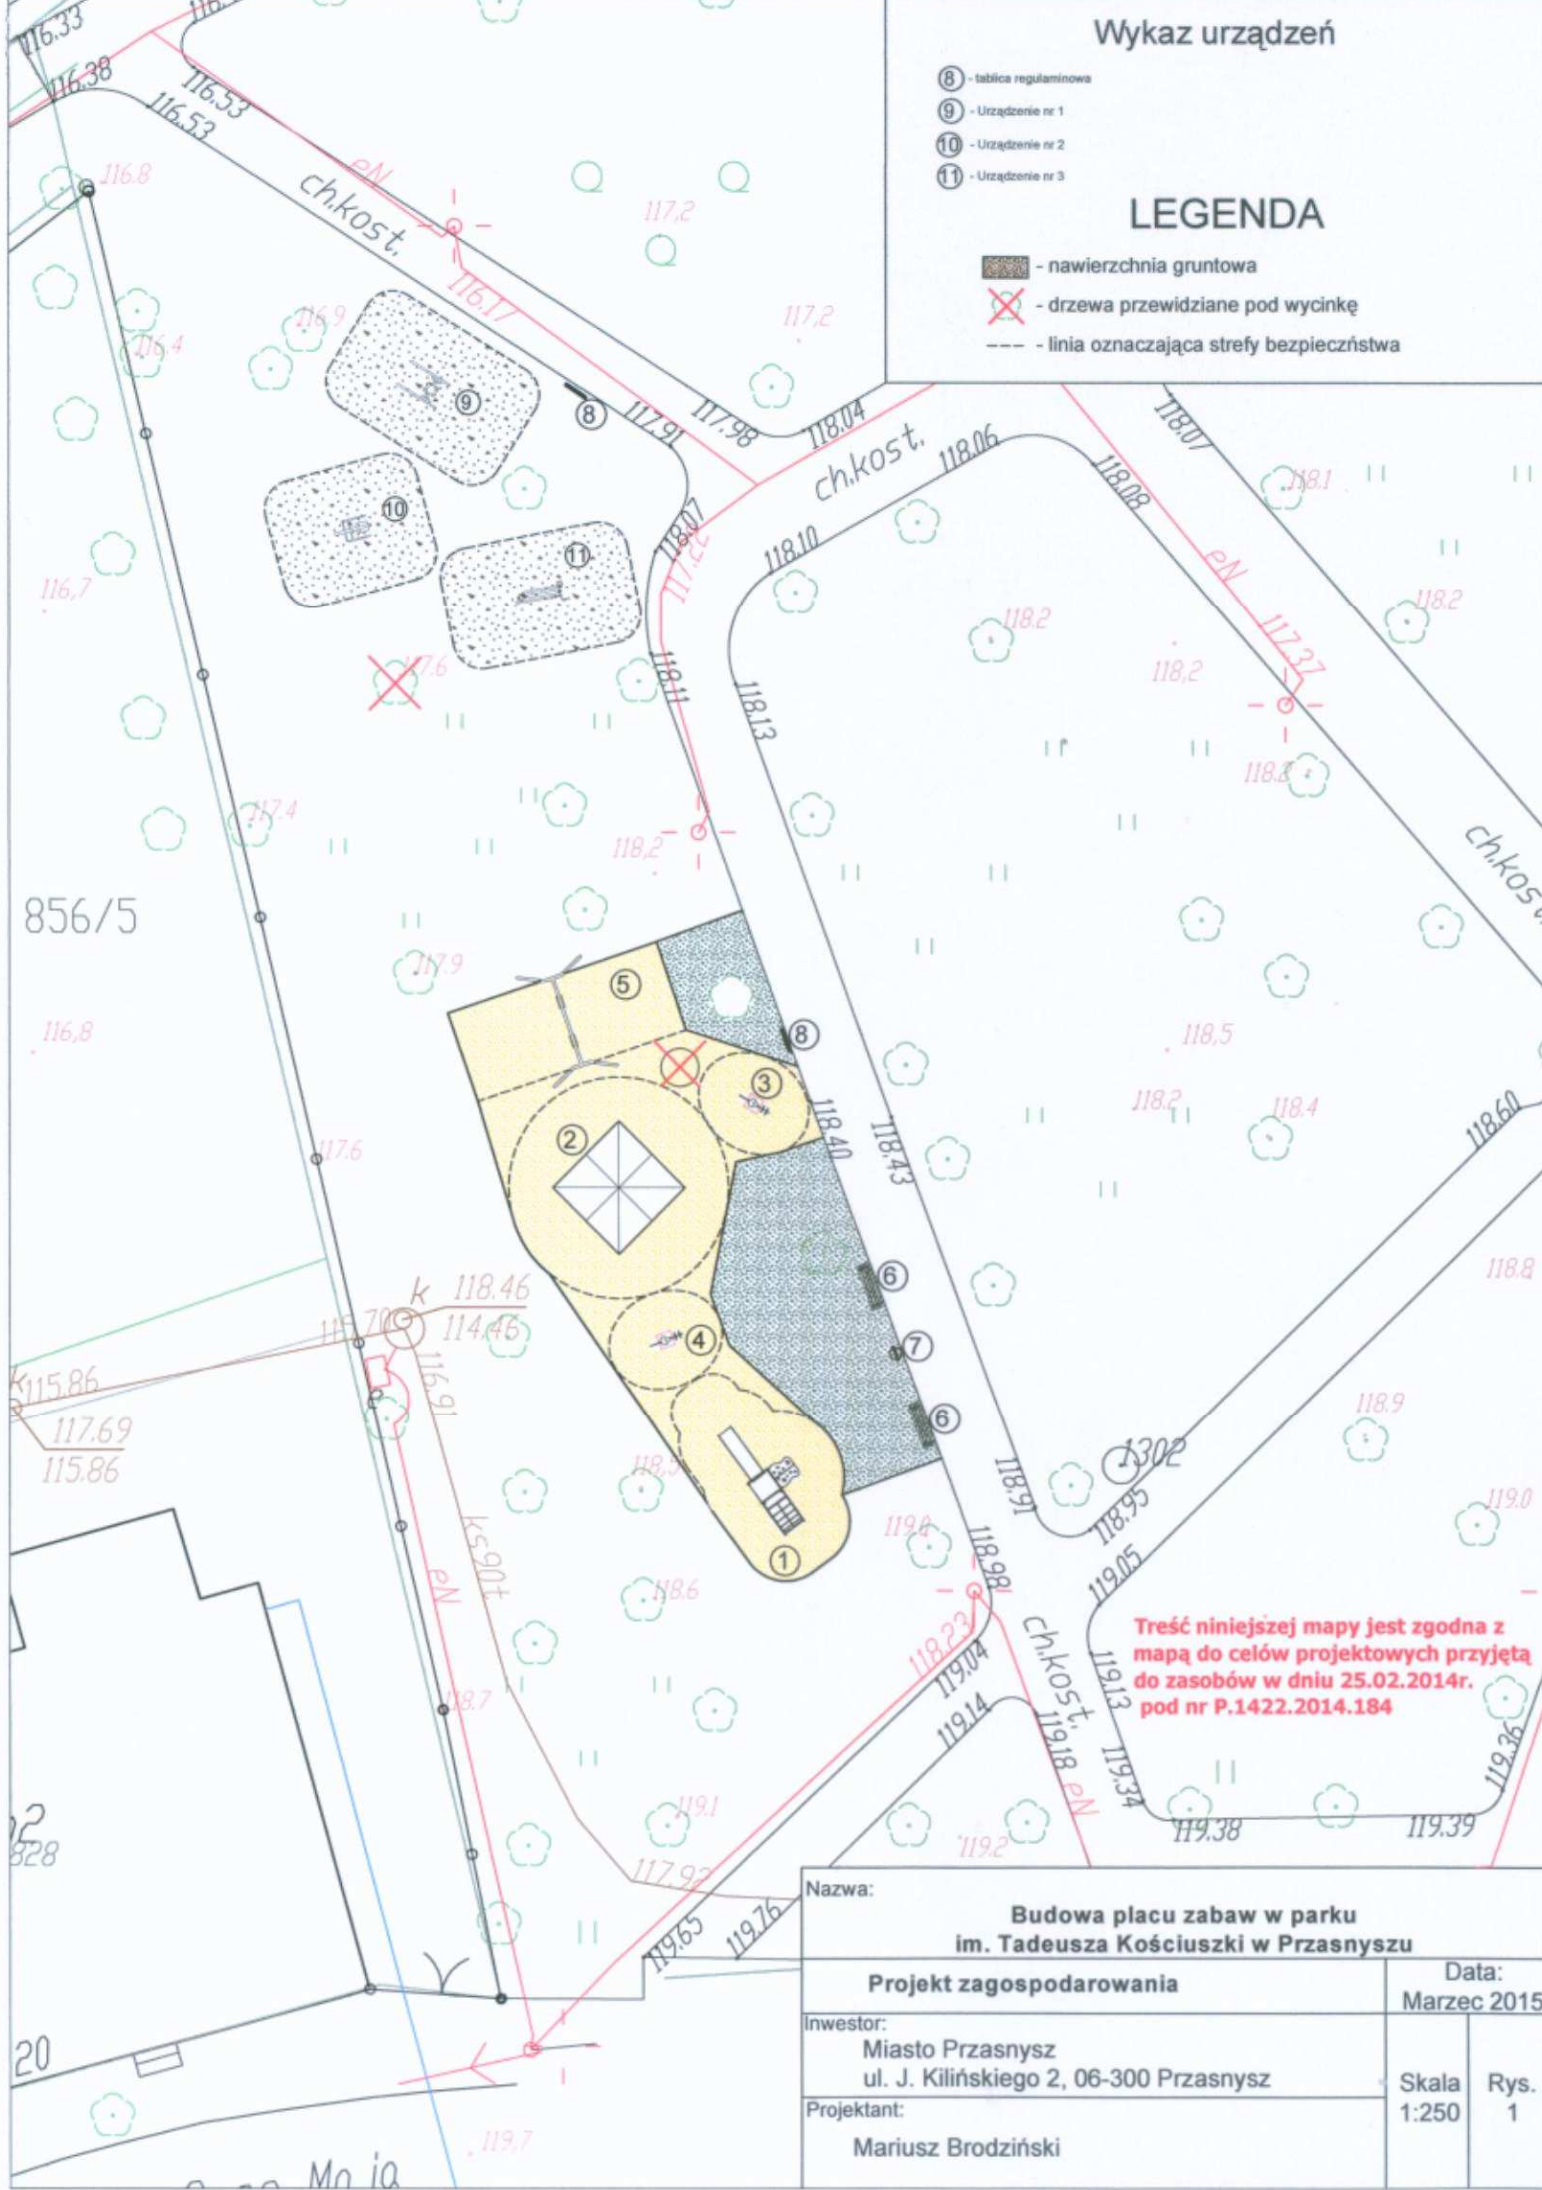


Wykaz urządzeń

- ⑧ - tablica regulaminowa
- ⑨ - Urządzenie nr 1
- ⑩ - Urządzenie nr 2
- ⑪ - Urządzenie nr 3

LEGENDA

-  - nawierzchnia gruntowa
-  - drzewa przewidziane pod wycinkę
-  - linia oznaczająca strefy bezpieczeństwa



Nazwa:		Budowa placu zabaw w parku im. Tadeusza Kościuszki w Przasnyszu	
Projekt zagospodarowania		Data: Marzec 2015	
Inwestor: Miasto Przasnysz ul. J. Kilińskiego 2, 06-300 Przasnysz		Skala: 1:250	Rys.: 1
Projektant: Mariusz Brodziński			