



ELEWACJA FRONTOWA-WSCHODNIA

SKALA 1:100

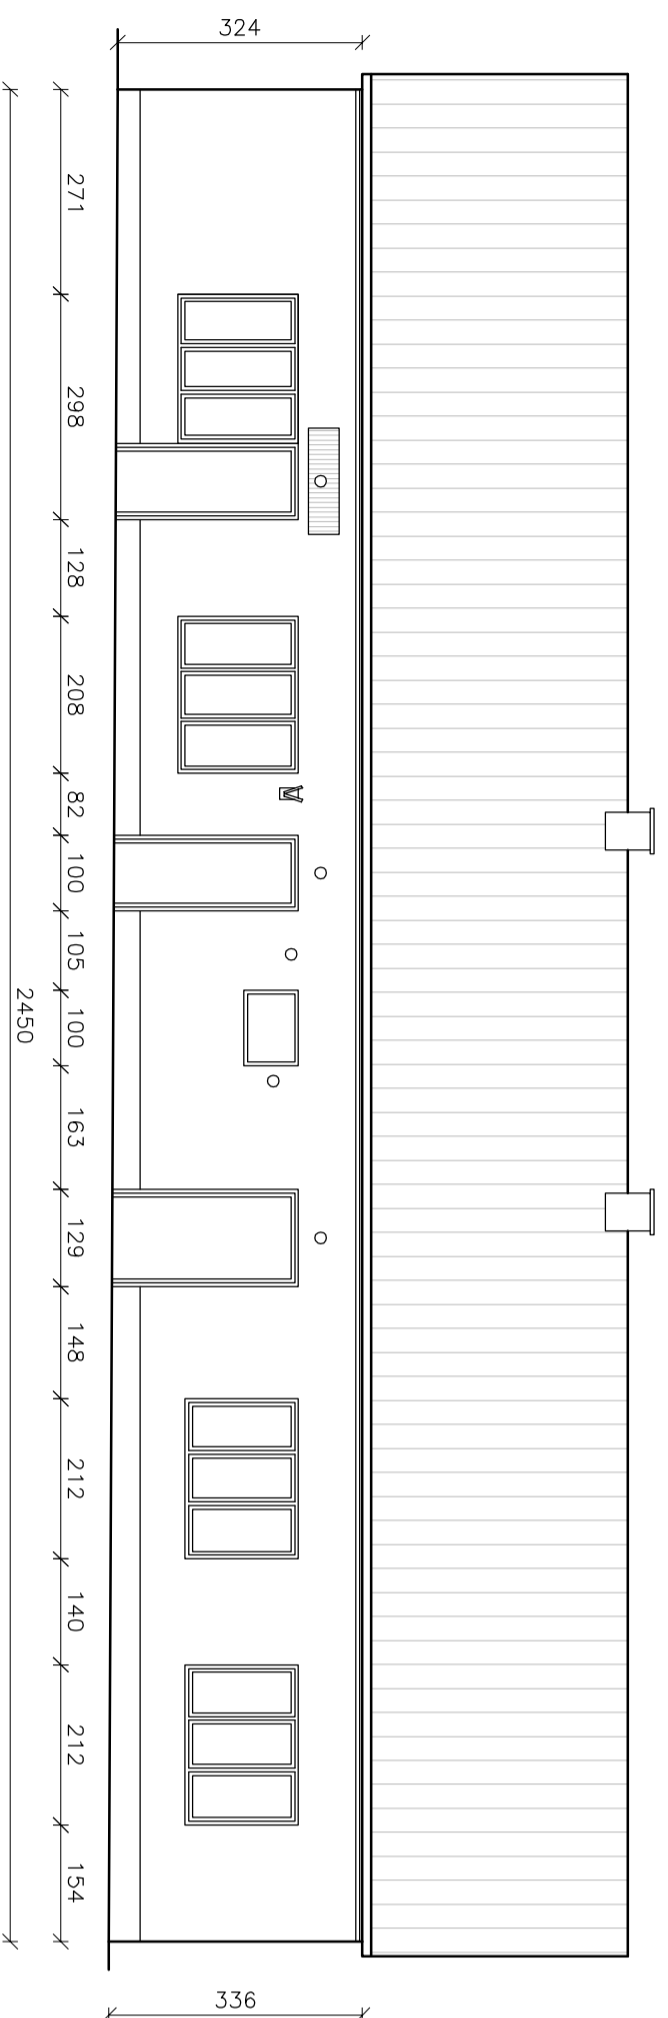


ELEWACJA BOCZNA-PÓŁNOCNA

SKALA 1:100

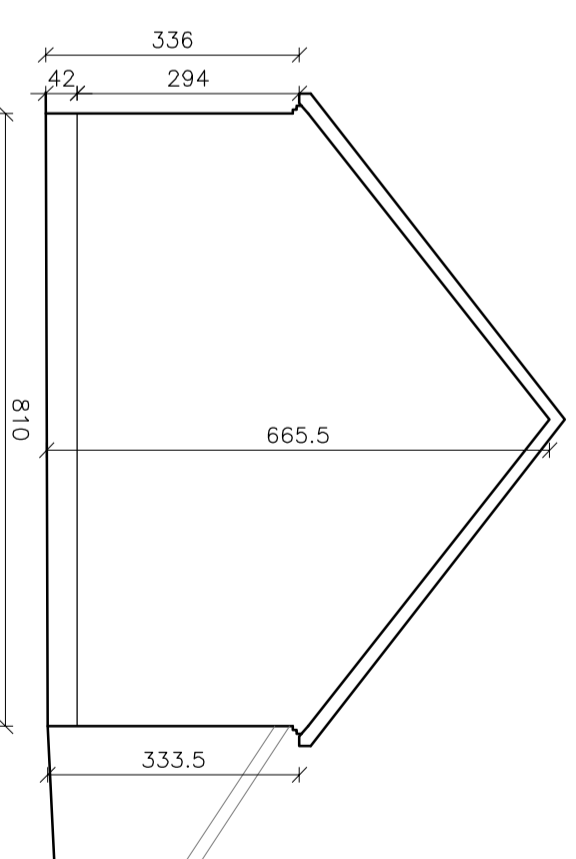


ELEWACJA TYLNA-ZACHODNIA

SKALA 1:100

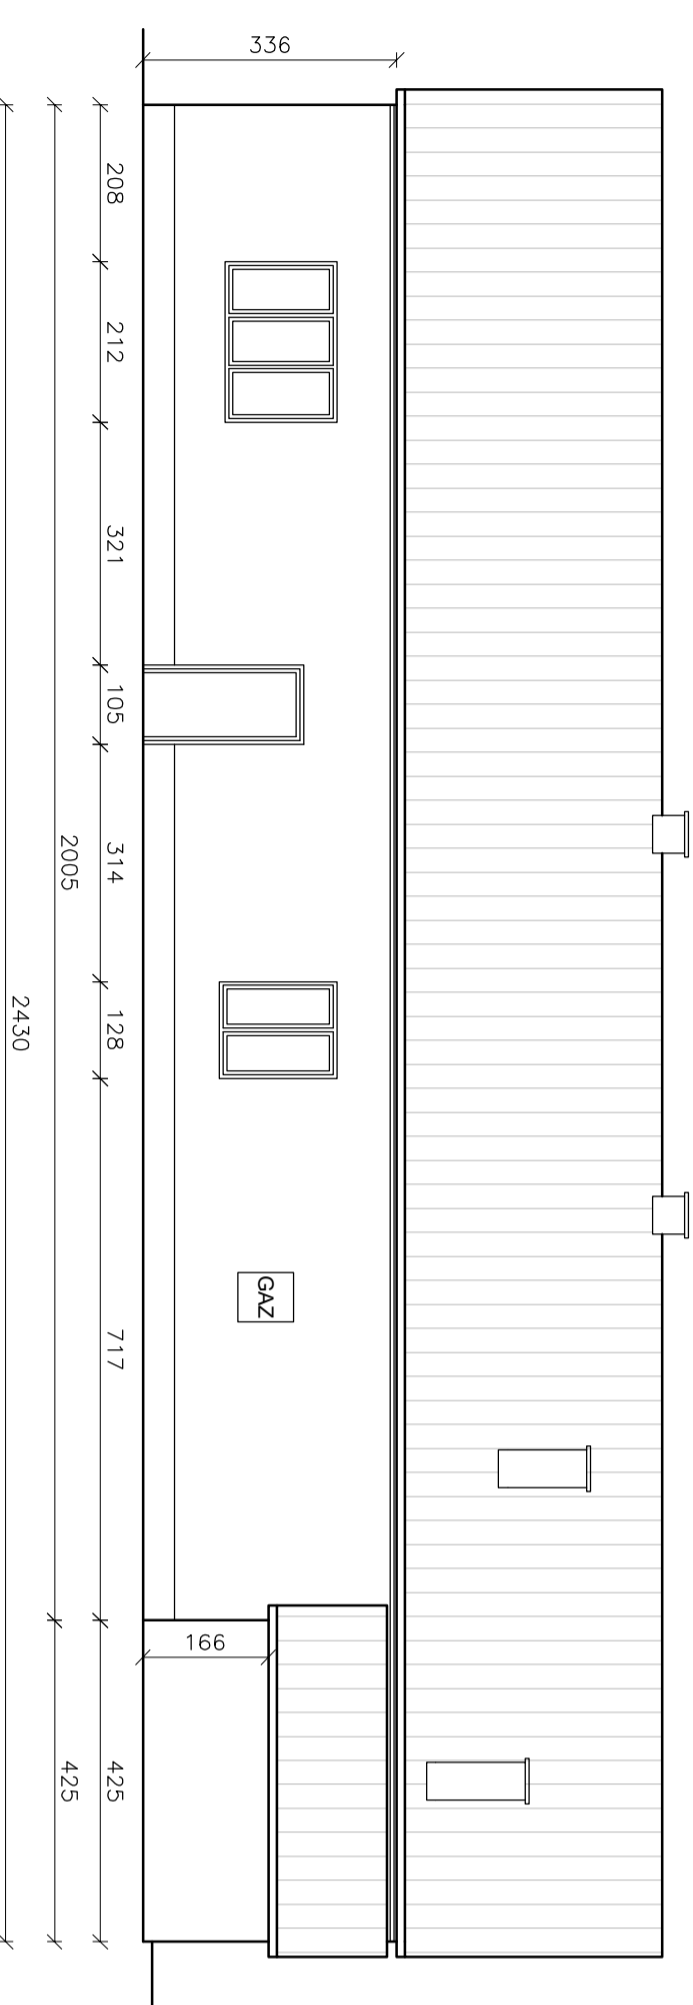

ELEWACJA BOCZNA-PÓŁUDNIOWA

SKALA 1:100

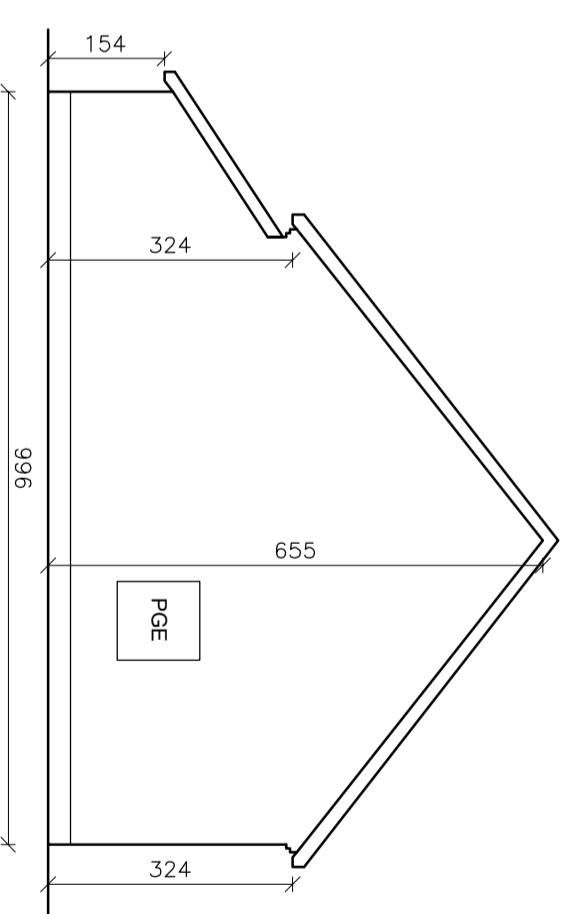

UWAGI :

- PROJEKTANT WINIEN BYĆ PONIFORMOWANY O JAKIKOLWIEK NIEZGODNOSIACH.
- WYMIARY SPRAWDZIĆ NA BUDOWIE
- WYMIARY OTWORÓW SPRAWDZIĆ NA BUDOWIE

temat: **DOM LUDOWY W KĘPIE RZECZYCKIEJ**
DOCIĘPIENIE BUDYNKU I KOŁORYTYKA ELEWACJI
INWESTOR: **GINIA RADOWYŚL NAD SANEM**
ul. Rynek Duży 7, 37-455 Radomyśl nad Sanem
LOKALIZACJA: NR 484
OBRĘB: 181804, 20004 KEPA RZECZYCKA
JEDEK: EMD, 181804, 2 RADOWYŚL NAD SANEM
nazwa projektu: **INWENTARYZACJA**

branża: **ARCHITEKTURA**
skala: **1:100** data: **CZERWIEC 2019** rys. nr: **1-1**
projektant: **GRZEGORZ FRACZEK** podpis:
opracowanie: **GRZEGORZ FRACZEK** SPP/KOK/K2016

GRACAF ARCHIGRAF STUDIO PROJEKTOWE
GRZEGORZ FRACZEK
ul. M.C. Skłodowskiej 3
37-400 Nieko
tel. 660406555