## ELEWACJA FRONTOWA-WSCHODNIA

SKALA 1: 100

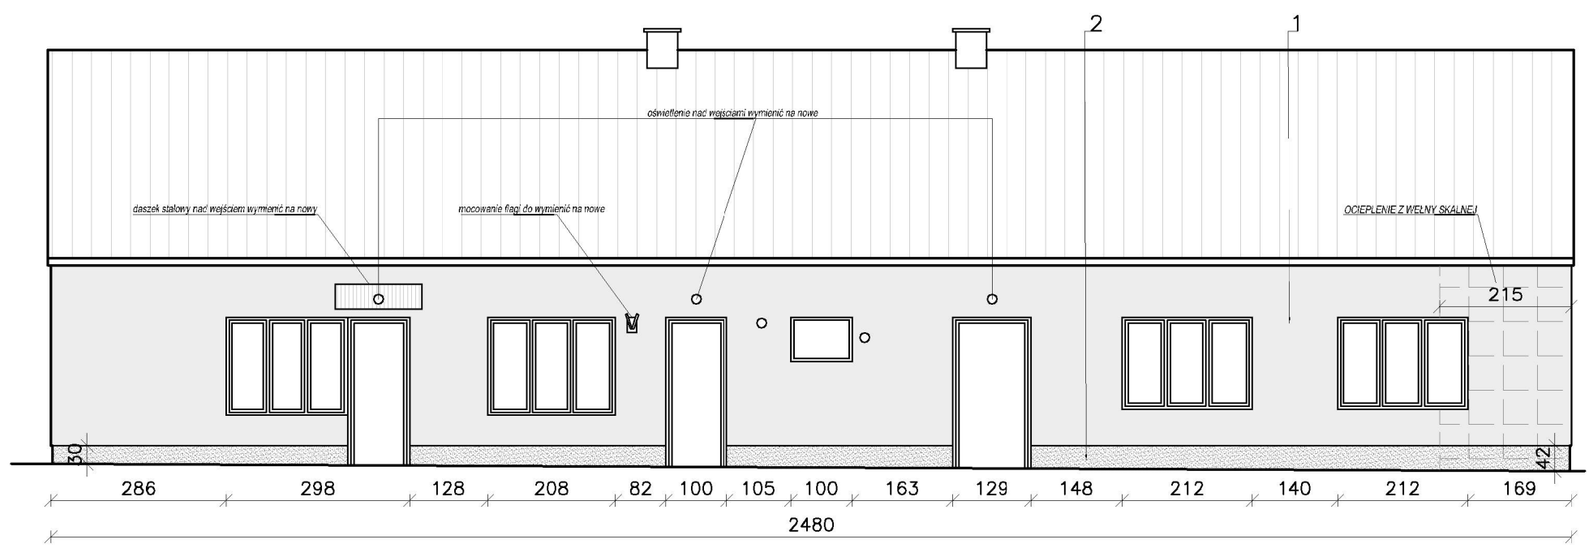


## ELEWACJA BOCZNA-PÓŁNOCNA

SKALA 1: 100

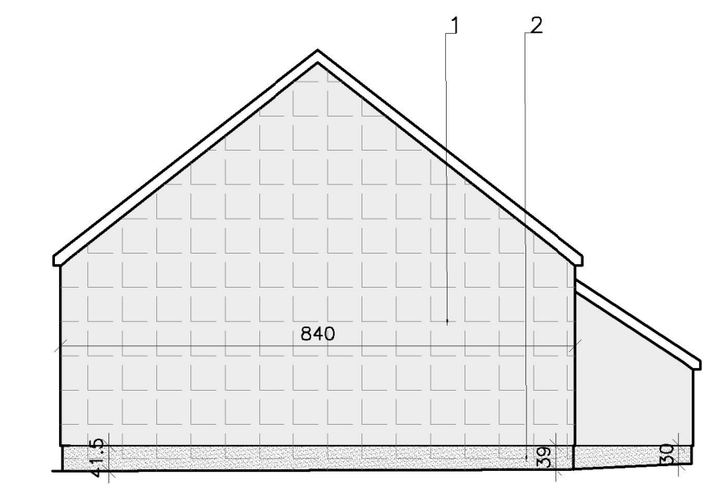


## ELEWACJA TYLNA-ZACHODNIA

SKALA 1: 100

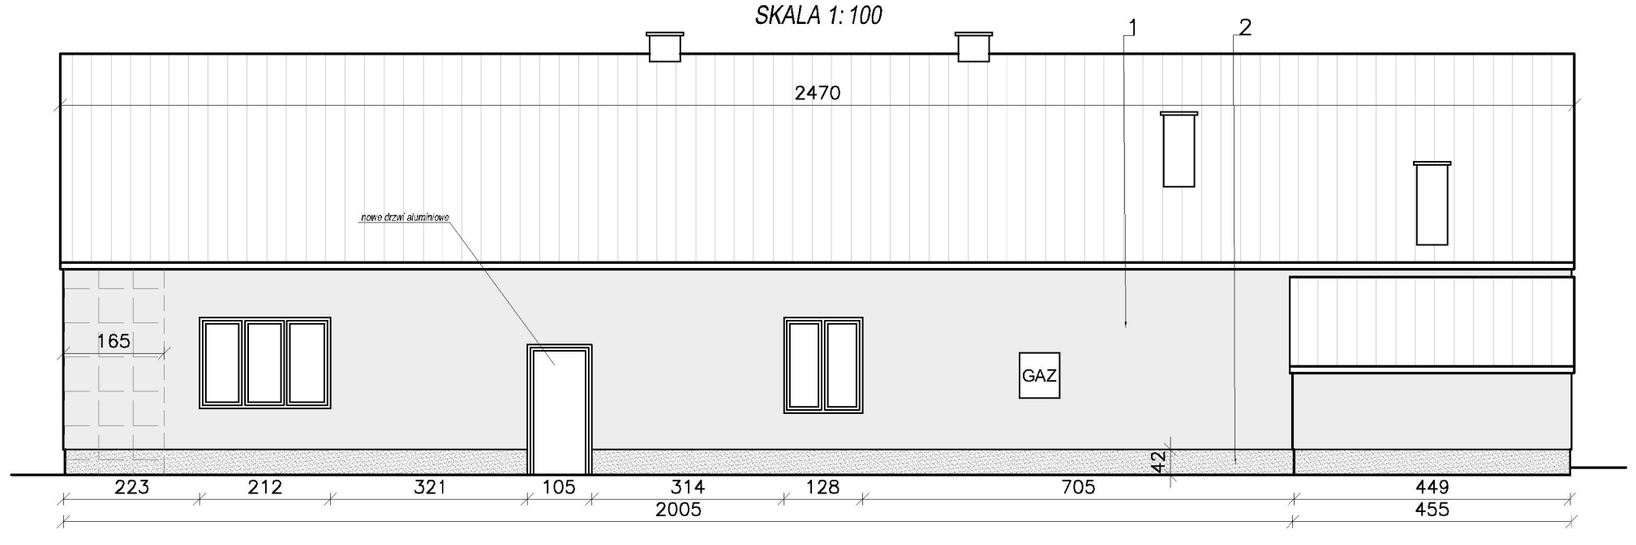


## ELEWACJA BOCZNA-POŁUDNIOWA

SKALA 1: 100

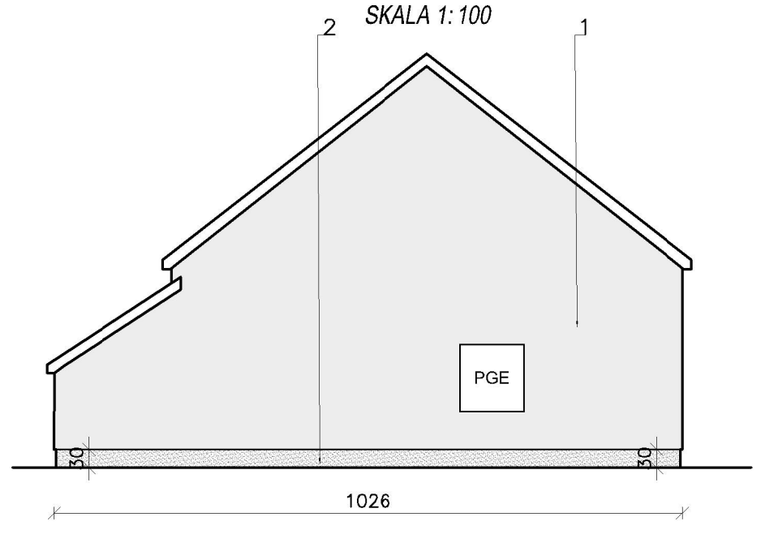


LEGENDA :

OZNACZENIA ŚCIAN :

ocieplenie ze styropianu 0.035 gr. 15cm

ocieplenie z wełny skalnej
ROCKWOOL FRONTROCK 35 gr. 15cm

OZNACZENIA KOLORYSTYKI ŚCIAN :

1 - TYNK SILIKONOWY - BARANEK - KOLOR ELEWACJI-BIAŁY LUB JASNY SZARY np. GREINPLAST

2 - COKÓŁ Z TYNKU MOZAIKOWEGO NP. GREINPLAST - KOLOR - CIEMNY SZARY

UWAGI :

- PRZED ZAMÓWIENIEM WYKONAĆ RZECZYWISTE PRÓBKI TYNKÓW DO ZATWIERDZENIA PRZEZ PROJEKTANTA
- SZPALETY DRZWIOWE I OKIENNE WYKONAĆ W KOLORZE ELEWACJI
- ZASTOSOWANIE WEŁNY SKALNEJ ROCKWOOL FRONTROCK 35 ZE WZGLĘDÓW PRZECIWPOŻAROWYCH. MOŻNA ZASTOSOWAĆ MATERIAŁ ZAMIENNY JEDNAK NIE GORSZY, O KLASIE REAKCJI NA OGIEŃ MIN. A1
- PROJEKTANT WINIEN BYĆ POINFORMOWANY O JAKICHKOLWIEK NIEZGODNOŚCIACH.
- WYMIARY SPRAWDZIĆ NA BUDOWIE.
- WYMIARY OTWORÓW SPRAWDZIĆ NA BUDOWIE.

temat:
**DOM LUDOWY W KĘPIE RZECZYCKIEJ**
**DOCIEPLENIE BUDYNKU I KOLORYSTYKA ELEWACJI**

inwestor:
**GMINA RADOMYŚL NAD SANEM**
**ul. Rynek Duży 7, 37-455 Radomyśl nad Sanem**

lokalizacja:
**DZ. EWID. NR 484**
**OBRĘB 181804_2.0004 KĘPA RZECZYCKA**
**JEDN. EWID. 181804_2 RADOMYŚL NAD SANEM**

nazwa rysunku:
DOCIEPLENIE

branża:
ARCHITEKTURA

skala: **1:100** | data: **CZERWIEC 2019** | rys. nr: **PB-1**

projektant: mgr inż. arch. Grzegorz Frączek | nr uprawnień 5/PKOKK/2016 | podpis


ARCHIGRAF STUDIO PROJEKTOWE
GRZEGORZ FRĄCZEK
ul. M.C. Skłodowskiej 3
37-400 Nisko
tel. 660406565