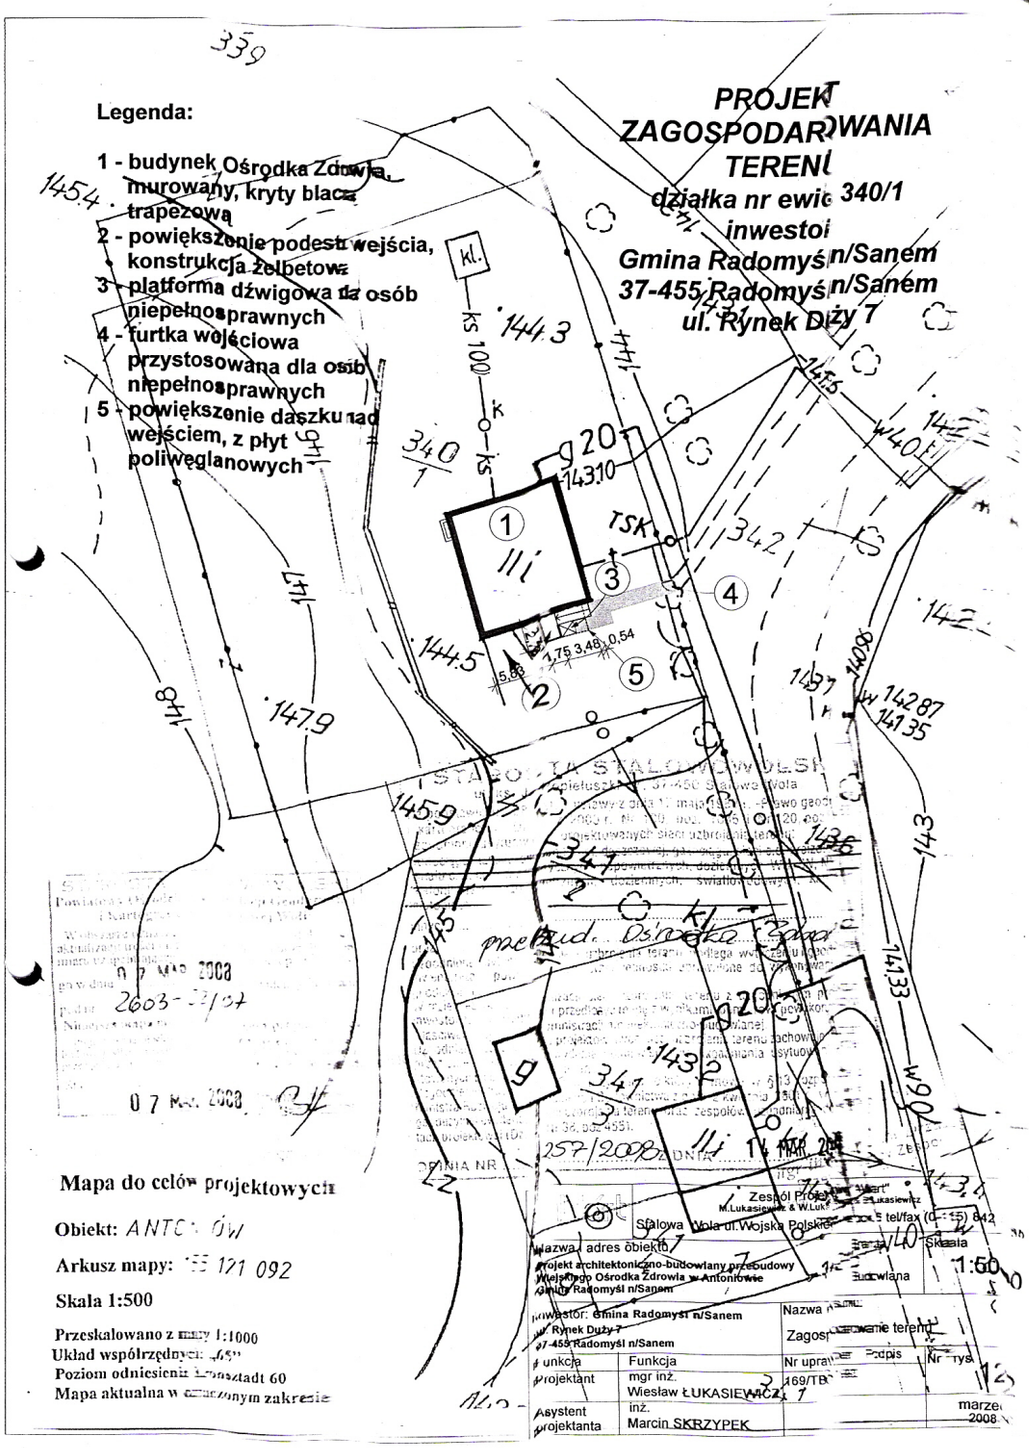
PROJEKT ZAGOSPODAROWANIA TERENU
działka nr ewid. 340/1
inwestor
Gmina Radomyśl n/Sanem
37-455 Radomyśl n/Sanem
ul. Rynek Duży 7
Legenda:
1 - budynek Ośrodka Zdrowia, murowany, kryty blachą trapezową
2 - powiększenie podestu wejścia, konstrukcja żelbetowa
3 - platforma dźwigowa dla osób niepełnosprawnych
4 - furtka wejściowa przystosowana dla osób niepełnosprawnych
5 - powiększenie daszku nad wejściem, z płyt poliwęglanowych
Mapa do celów projektowych
Obiekt: ANTONÓW
Arkusz mapy: 55 121 092
Skala 1:500
Przeskalowano z mapy 1:1000
Układ współrzędnych: „65"
Poziom odniesienia: Kronsztadt 60
Mapa aktualna w zmienionym zakresie
Zespół Projektowy M.Lukasiewicz & W.Lukasiewicz
Stalowa Wola ul. Wojska Polskiego
Nazwa i adres obiektu
Projekt architektoniczno-budowlany przebudowy Miejskiego Ośrodka Zdrowia w Antonówie Gmina Radomyśl n/Sanem
Inwestor: Gmina Radomyśl n/Sanem
Rynek Duży 7
37-455 Radomyśl n/Sanem
Nazwa rysunku
Zagospodarowanie terenu
Skala 1:60
Funkcja
Nr uprawn.
Podpis
Nr rys.
projektant mgr inż. Wiesław ŁUKASIEWICZ 469/TB
asystent projektanta inż. Marcin SKRZYPEK
marzec 2008