



ELEWACJA ZACHODNIA
SKALA 1:100

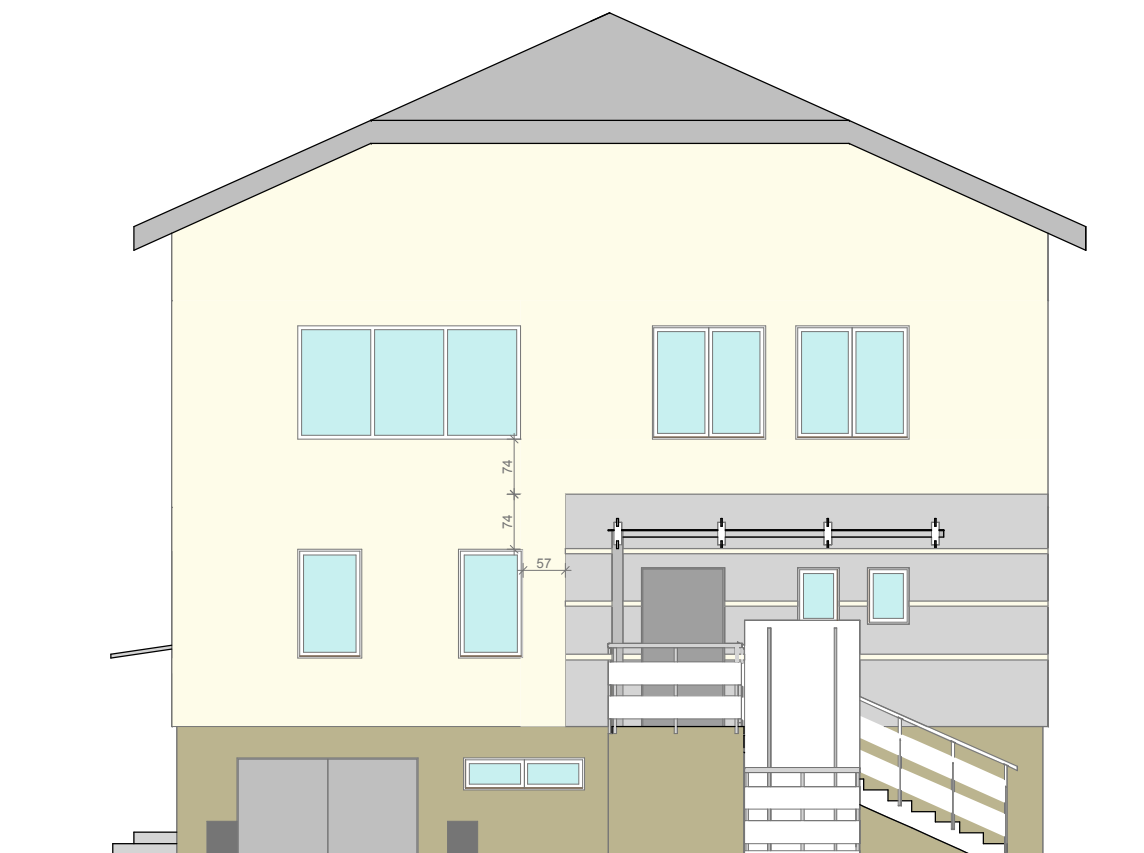

ELEWACJA POŁUDNIOWA
SKALA 1:100



- tynk akrylowy GREINPLAST - kolor E020
- tynk akrylowy GREINPLAST - kolor E040
- tynk mozaikowy GREINPLAST - kolor KGP800

		Zespół Projektowy "AWart" M.Lukasiewicz & W.Lukasiewicz & B.Lukasiewicz Stalowa Wola ul.Wojska Polskiego 4a pok.6 tel/fax (0-15) 842 35 95		
		Nazwa i adres obiektu Projekt architektoniczno-budowlany przebudowy Wiejskiego Ośrodka Zdrowia w Antoniewie Gmina Radomyśl n/Sanem		Branża Budowlana
Inwestor Gmina Radomyśl n. Sanem 37-455 Radomyśl ul. Rynek Duży 7		Nazwa rysunku: Elewacje		
Funkcja Projektant	Funkcja mgr inż. Wiesław ŁUKASIEWICZ	Nr uprawnień 169/TBG/1993	Podpis	Nr rys. K-09
Asystent Projektanta	inż. Marcin SKRZYPEK			
Asystent Projektanta	mgr inż. Daniel ZIELIŃSKI			luty 2008