


INWENTARYZACJA

Skala 1:100

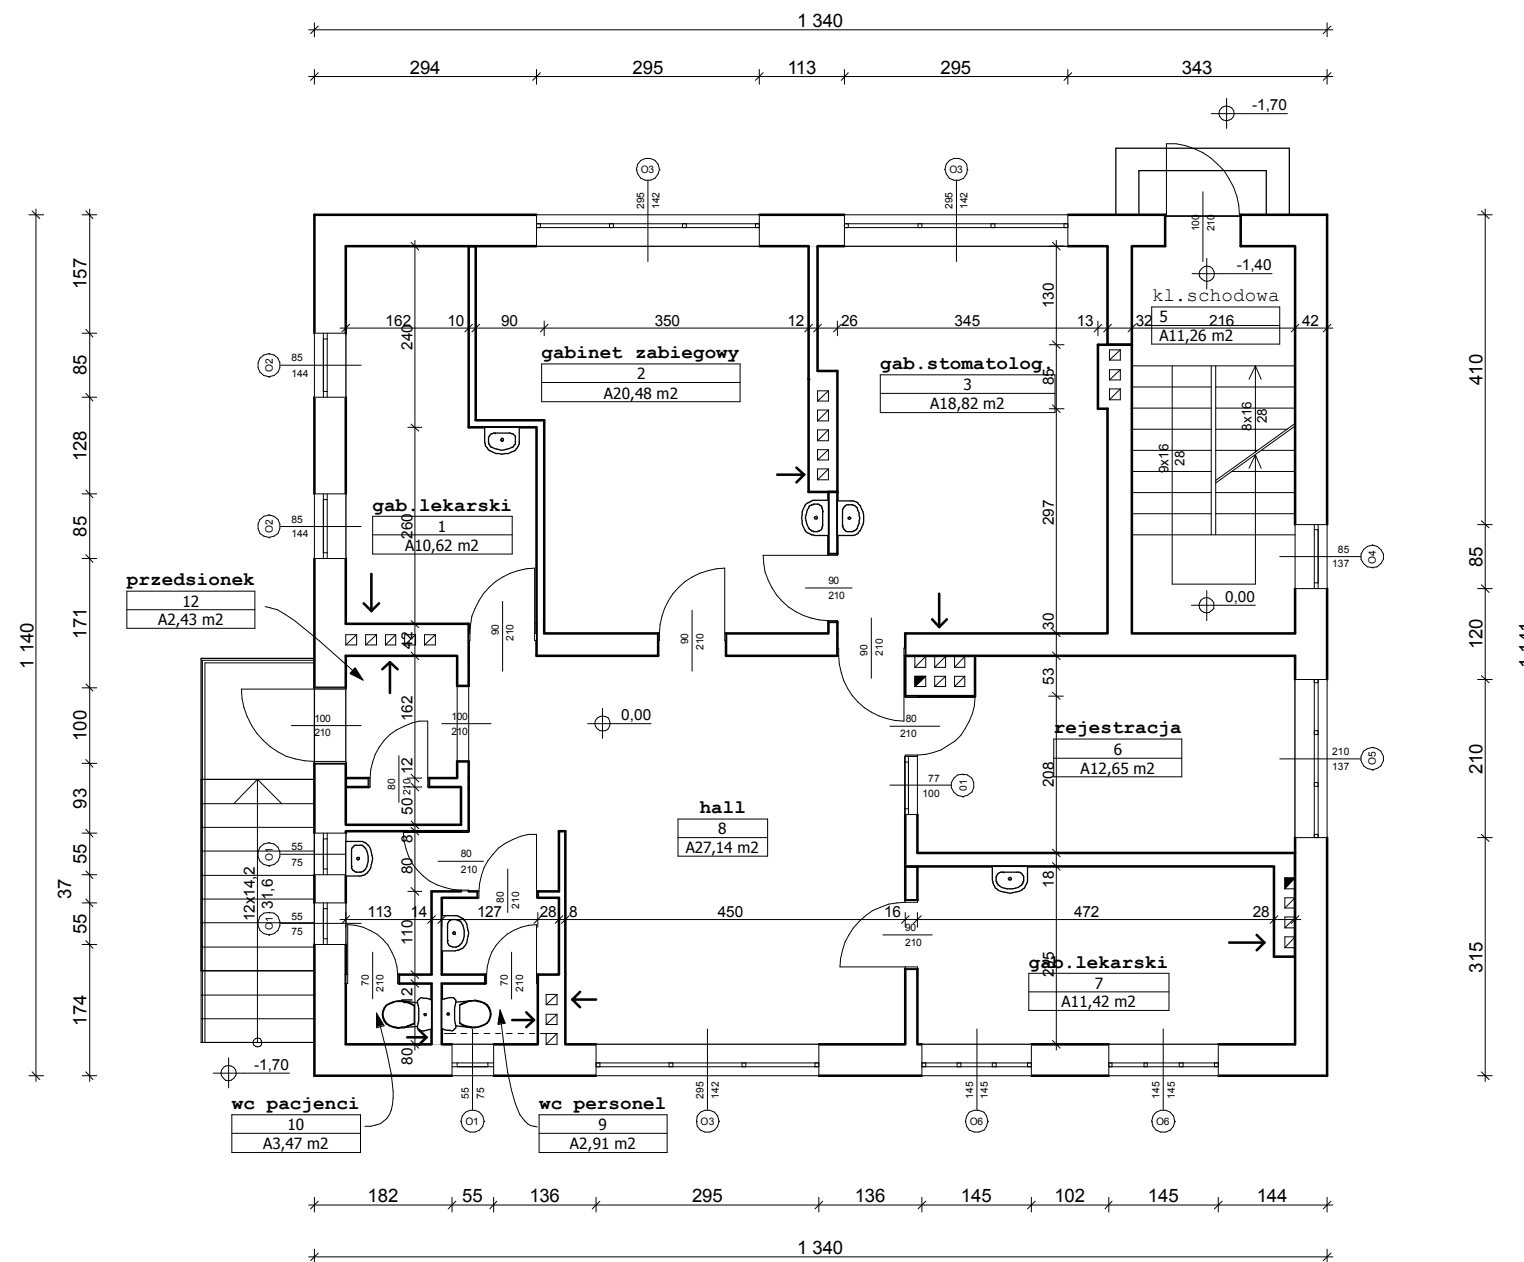

AWart		Zespół Projektowy "AWart" M.Łukasiewicz & W.Łukasiewicz & B.Łukasiewicz Stalowa Wola ul.Wojska Polskiego 4a pok.6 tel/fax (0-15) 842 35 95		
Nazwa i adres obiektu Projekt architektoniczno-budowlany przebudowy Wiejskiego Ośrodka Zdrowia w Antoniewie Gmina Radomyśl n/Sanem		Branża Budowlana	Skala 1:50	
Inwestor Gmina Radomyśl n. Sanem 37-455 Radomyśl ul. Rynek Duży 7		Nazwa rysunku: Inwentaryzacja		
Funkcja Projektant	Funkcja mgr inż. Wiesław ŁUKASIEWICZ	Nr uprawnień 169/TBG/1993	Podpis	Nr rys. K-01
Asystent Projektanta	inż. Marcin SKRZYPEK			
Asystent Projektanta	mgr inż. Daniel ZIELIŃSKI			lut 2008