



NADPROŹE N-1 szt.1


1:20

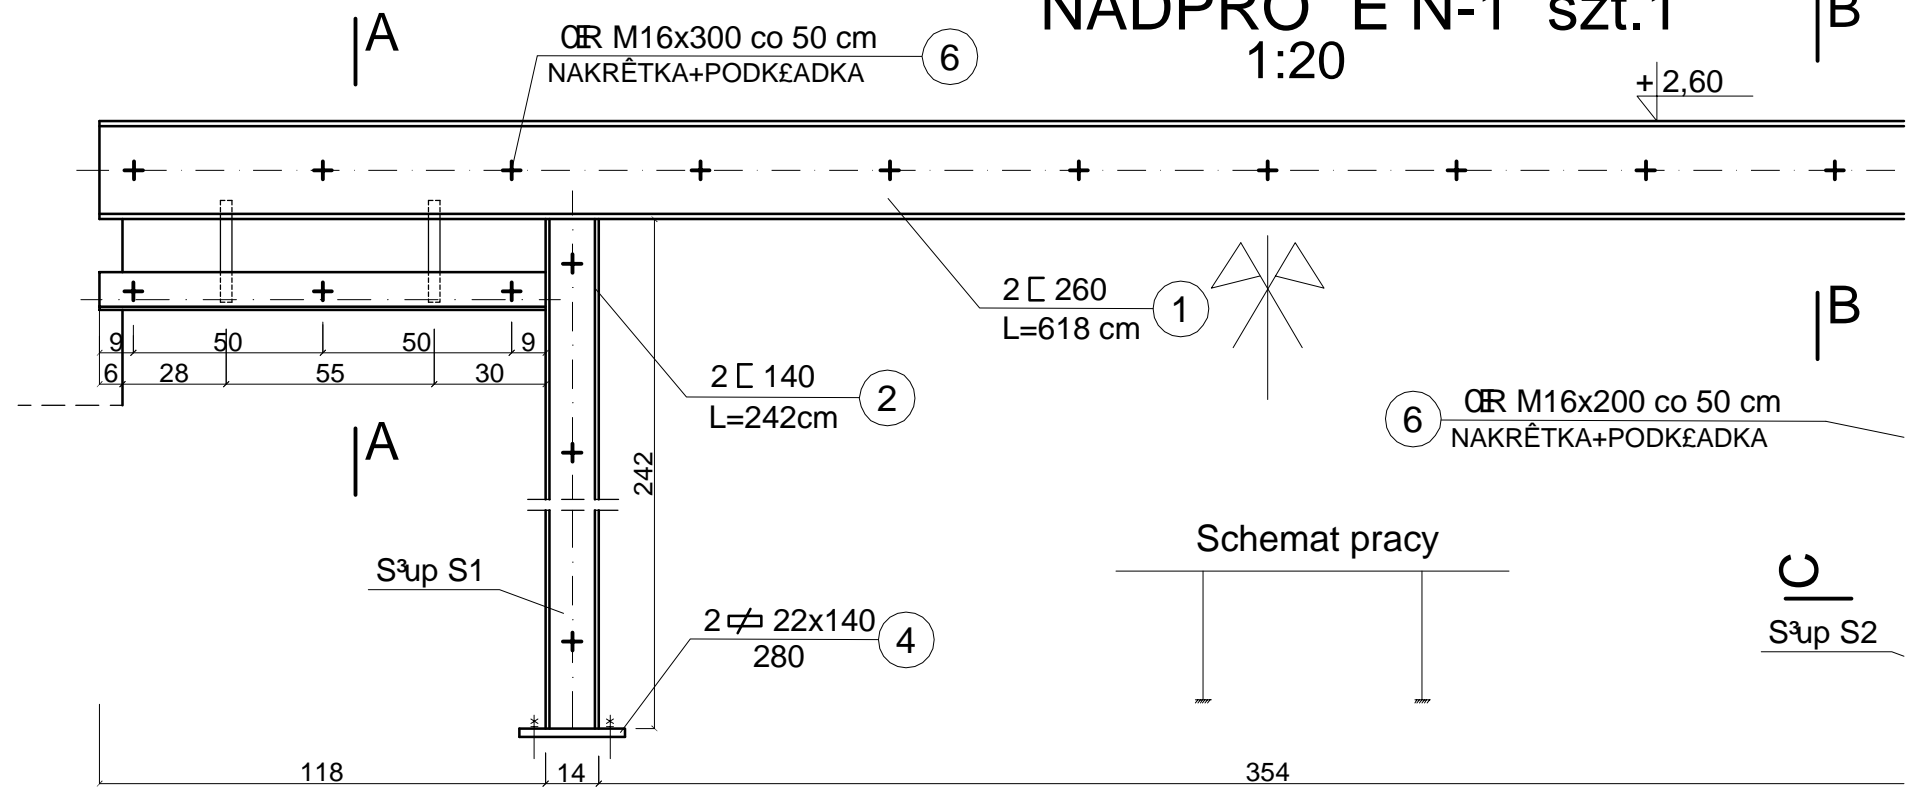

PRZEKRÓJ B-B
1:10

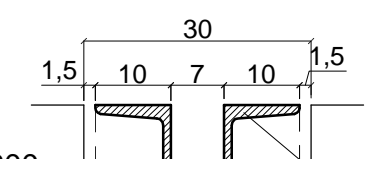

PRZEKRÓJ A-A
1:10

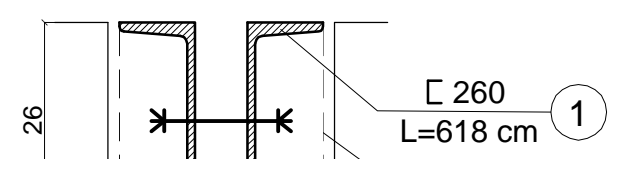

UWAGI:
 -podeprzeæstrop ja
 -wykuæ pionow¹ br
 -zaklinowaæ profil i
 -wvkuæbruzdê pod