


AKSONOMETRIA WODY ZIMNEJ I C.W.U.

Skala 1:50

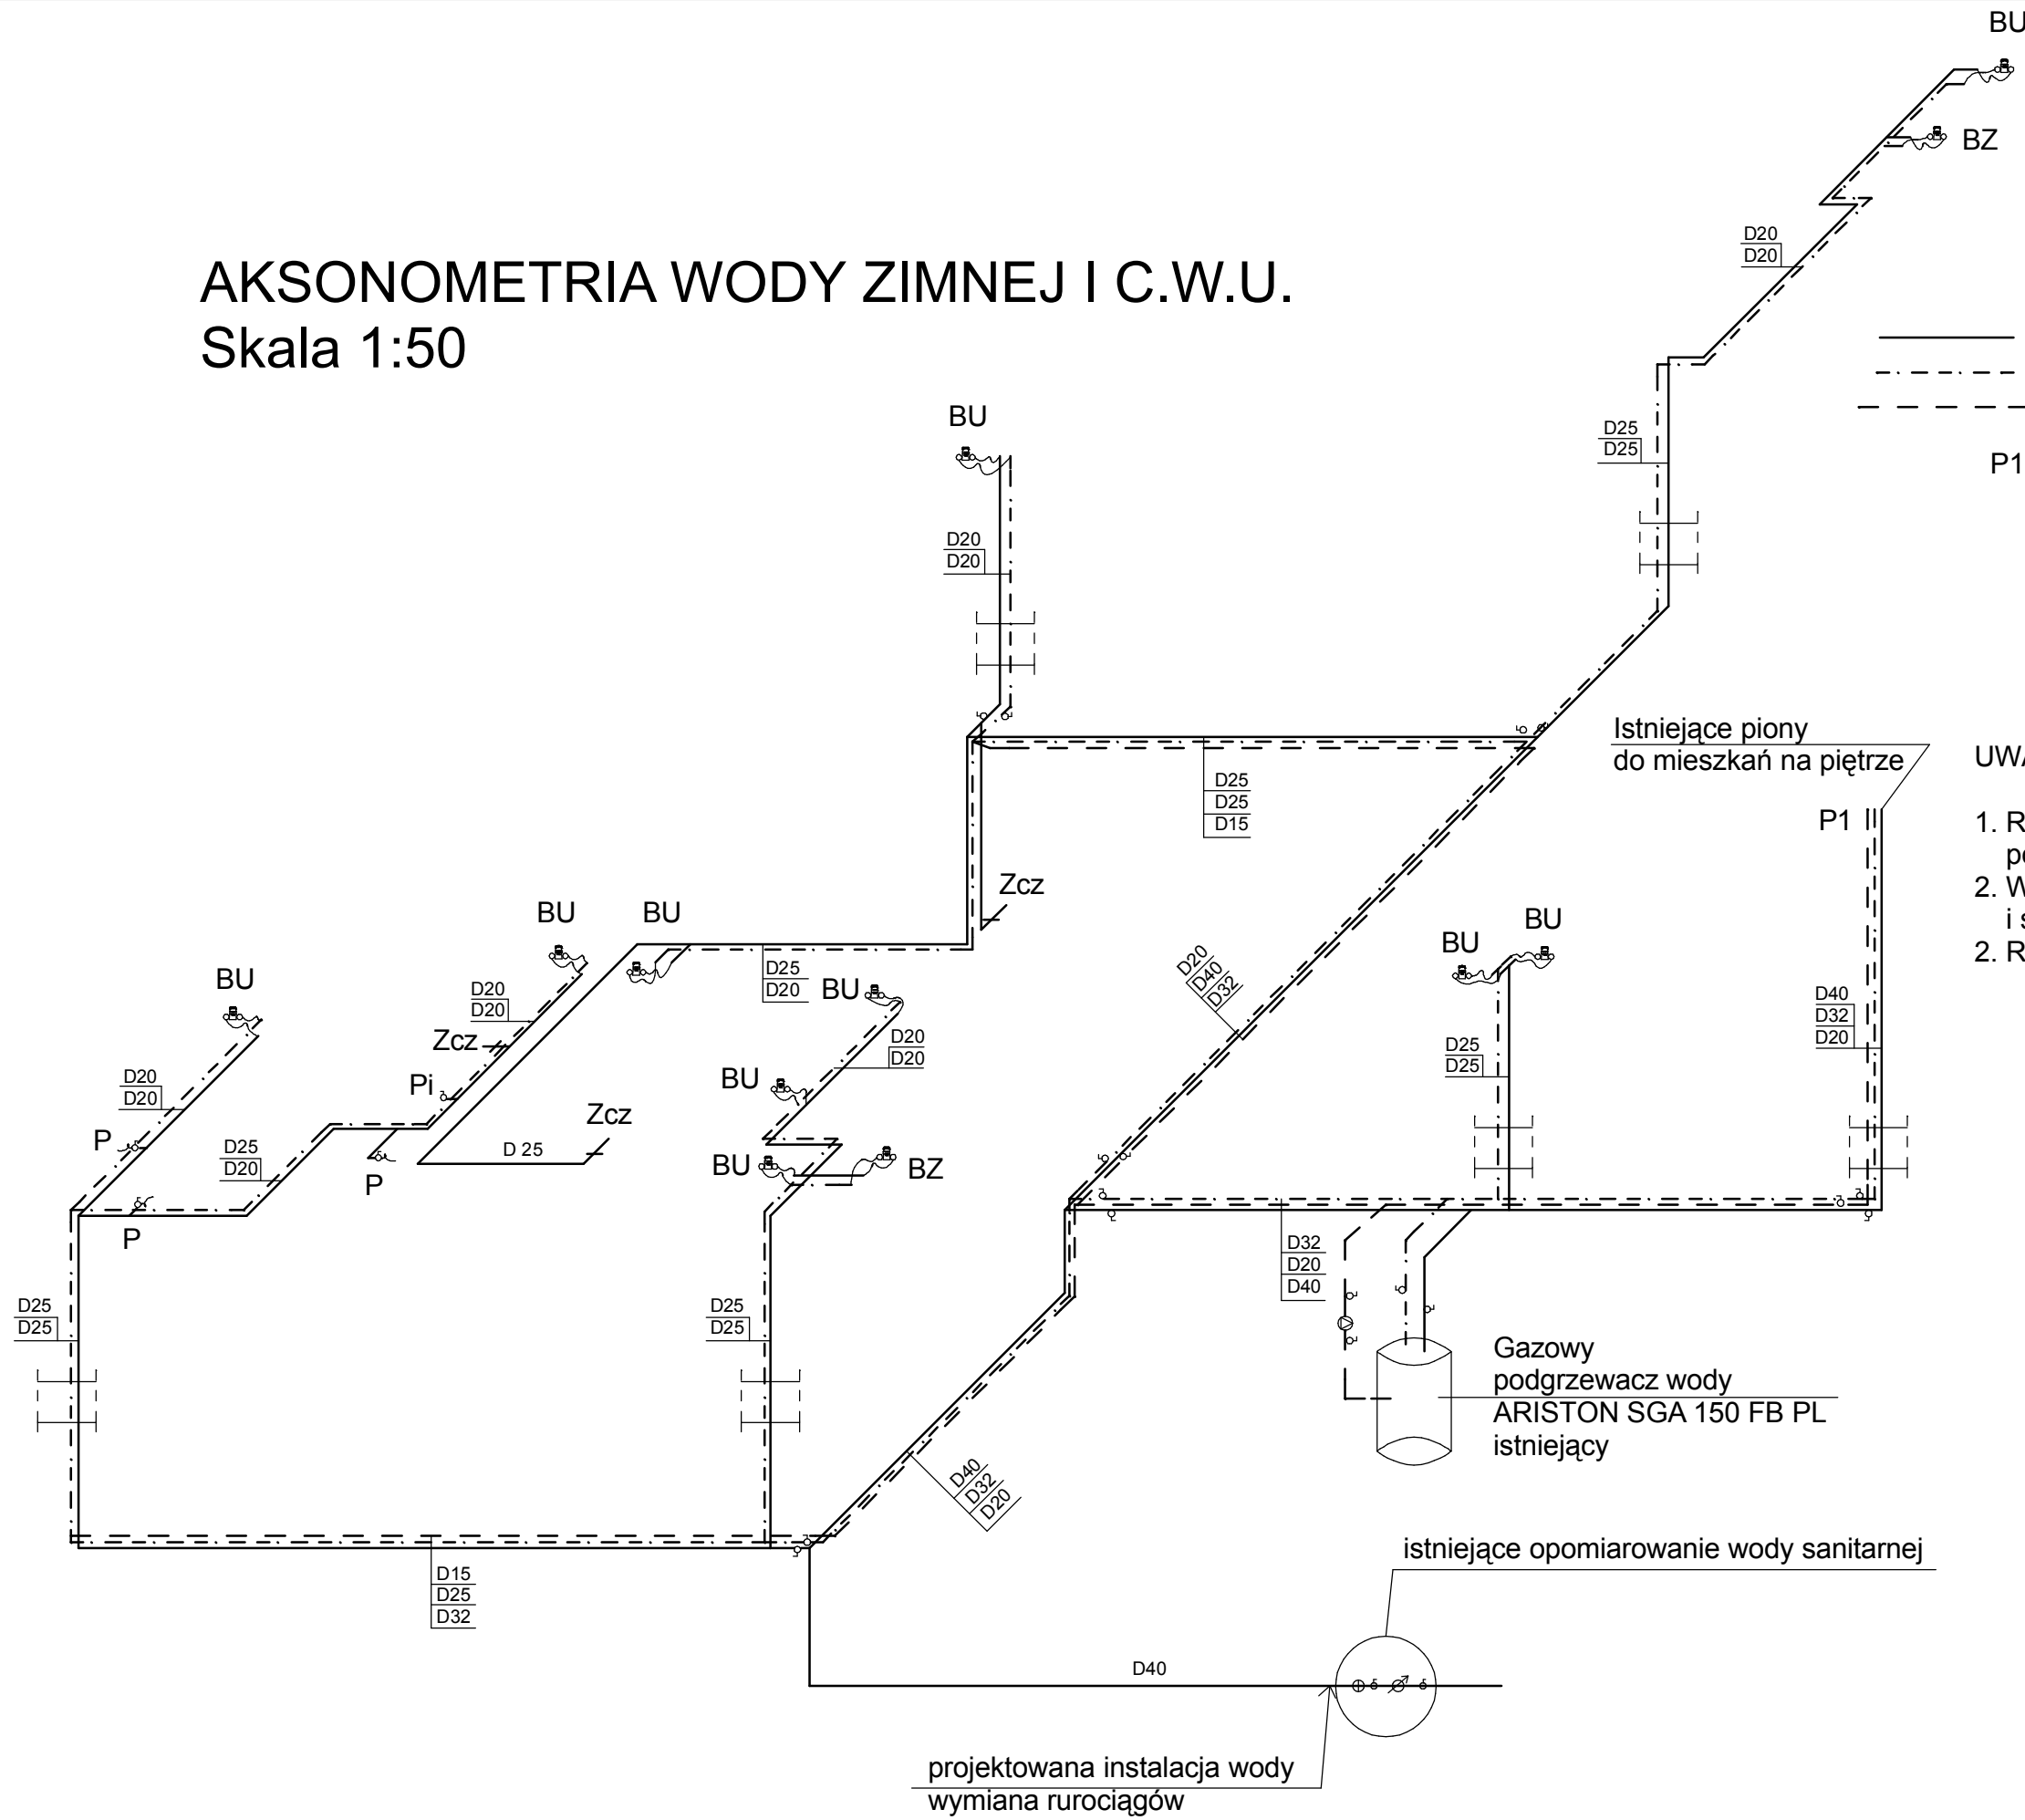

OZNACZENIA:

- - projektowane przewody wody zimnej
- - - - - projektowane przewody c.w.u.
- - - - - projektowane przewody wody cyrkulacyjnej

P1 - istniejący pion wody do wymiany

- BU - bateria umywalkowa
- BZ - bateria zlewozmywakowa
- Zcz - zawór czerpalny
- P - zawór kątowy do płuczki ustępowej
- Pi - zawór kątowy do płuczki pisuarowej

UWAGI:

1. Rurociągi rozpraszające prowadzić po starych trasach pod stropem w piwnicy
2. Wykorzystać istniejące przejścia przez ściany i strop nad piwnicą
2. Rurociągi zaizolować cieplnie otulinami

AWART	Zespół Projektowy "AWART" M. Lukaszewicz & W. Lukaszewicz & B. Lukaszewicz		Stalowa Wola ul. Wojska Polskiego 4a pok. 6 tel/fax (0-15) 842 35 95	
	Nazwa i adres obiektu Remont Wiejskiego Ośrodka Zdrowia w Antoniewie i likwidacja barier architektonicznych dla osób niepełnosprawnych		Branża Sanitarna	Nr rys. 3
Inwestor Gmina Radomyśl/Sanem 37-455 Radomyśl ul. Rynek Duży 7		Nazwa rysunku: Aksonometri wody zimnej i c.w.u.		luty 2008
Funkcja Projektant	Funkcja mgr inż. Wiesław LUKASIEWICZ	Nr uprawnień 169/TBG/1993	Podpis	
Funkcja Projektant	Funkcja mgr inż. Małgorzata MUCHA	114/TGB/1998		
Funkcja Asystent Projektanta	Funkcja mgr inż. Adrian ŚWIĄTEK			