ROZWINIĘCIE PIONÓW KANALIZACJI 1,3,4
skala 1:50

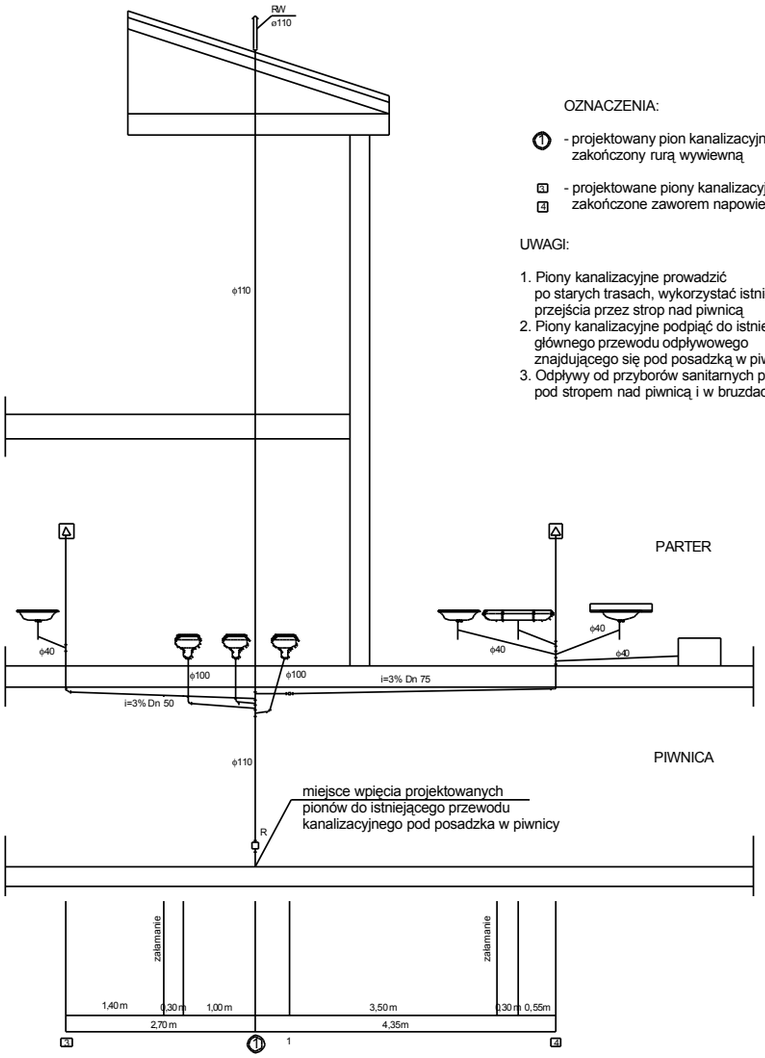

OZNACZENIA:

- projektowany pion kanalizacyjny zakończony rurą wywiewną

- projektowane piony kanalizacyjne zakończone zaworem napowietrzającym

UWAGI:

1. Piony kanalizacyjne prowadzić po starych trasach, wykorzystać istniejące przejścia przez strop nad piwnicą
2. Piony kanalizacyjne podpiąć do istniejącego głównego przewodu odpływowego znajdującego się pod posadzką w piwnicy
3. Odpływy od przyborów sanitarnych prowadzić pod stropem nad piwnicą i w bruzdach ścian

PARTER

PIWNICA

miejsce wpięcia projektowanych pionów do istniejącego przewodu kanalizacyjnego pod posadzka w piwnicy

AWart	Zespół Projektowy "AWart" M.Łukasiewicz & W.Łukasiewicz & B.Łukasiewicz Stalowa Wola ul.Wojska Polskiego 4a pok.6 tel/fax (0-15) 842 35 95			
Nazwa i adres obiektu Remont Wiejskiego Ośrodka Zdrowia w Antoniowie i likwidacja barier architektonicznych dla osób niepełnosprawnych		Branża Sanitarna		Skala 1:50
Inwestor Gmina Radomyśl n/Sanem 37-455 Radomyśl ul. Rynek Duzy 7		Nazwa rysunku: Rozwiniecie pionów kanalizacji 1,3,4		
Funkcja	Funkcja	Nr uprawnień	Podpis	Nr rys.
Projektant	mgr inż. Wiesław ŁUKASIEWICZ	189/TBG/1993		7
Projektant	mgr inż. Mariola MUCHA	114/TGB/199 8		
Asystent Projektanta	mgr inż. Adrian ŚWIATEK			luty 2008