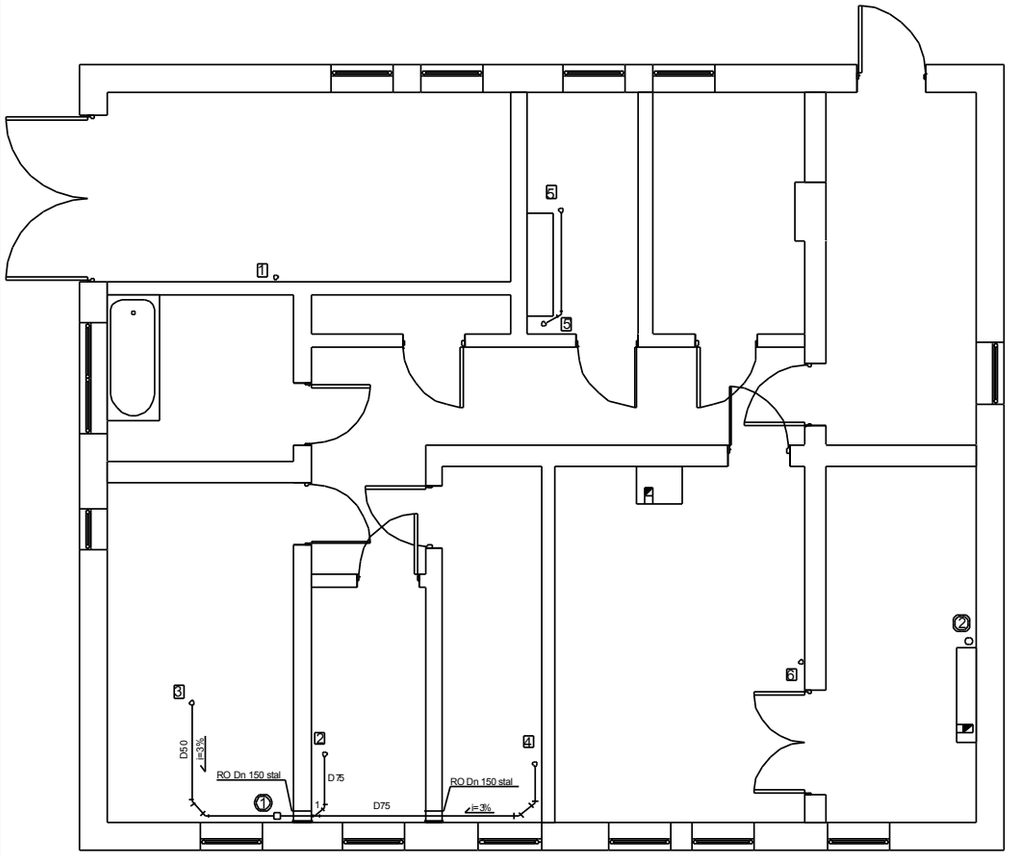

Rzut piwnic
instalacja kanalizacji
skala 1:50

OZNACZENIA:

1 - projektowany pion kanalizacyjny zakończony rurą wywiewną

2 - istniejący pion kanalizacyjny - wymienić

4 - projektowane piony kanalizacyjne zakończone zaworem napowietrzającym

UWAGI:

1. Piony kanalizacyjne prowadzić pod stropem w piwnicy, po starych trasach,wykorzystać istniejące przejścia przez strop nad piwnicą
2. Włączenie odpływów z projektowanych pionów do istniejącego w posadzce w piwnicy głównego przewodu kanalizacyjnego

Zespół Projektowy "AVIart" M.Łukasiewicz & W.Łukasiewicz B.Łukasiewicz Stalowa Wola ul. Wojska Polskiego 4a pok.8 tel/fax (0-15) 842 35 95			
Nazwa i adres obiektu Remont i wykonanie przyłącza Zdrowia w Antoniowie i likwidacja barier architektonicznych dla osób niepełnosprawnych	Skala 1:50		
	Branża Sanitarna		
Inwestor Gmina Radomyśl/Sanem ul. Rynek 1 Radomyśl n/Sanem	Nazwa rysunku: Rzut piwnic-instalacja kanalizacji		
Funkcja	Nazwisko	Nr uprawnień	Podpis	Nr rys. 4
Projektant	mgr inż. Wiesław LUKASIEWICZ	159/TBO/1993		
Projektant	mgr inż. Marcin MUCHA	114/7/GB/1998		
Asystent Projektanta	mgr inż. Adrian SWIATEK			lutty 2008