PDF created with pdfFactory trial version www.pdffactory.com

RZUT PARTERU - projekt technologii NFZ skala 1:100

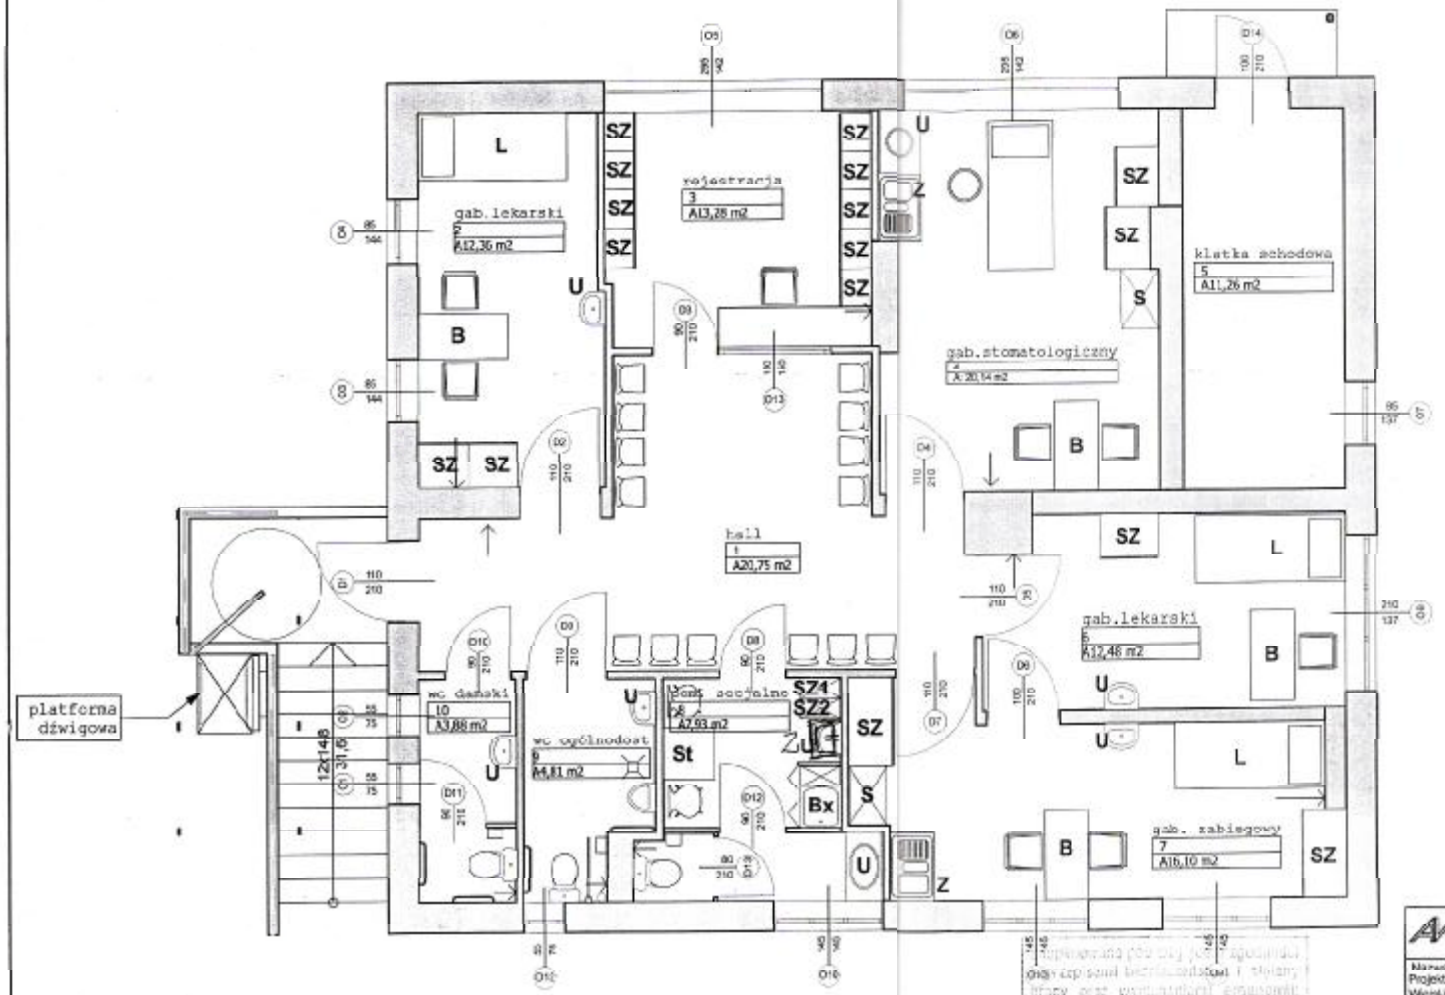

Uzgodniono pod względem wymogów higienicznych i zdrowotnych bez zastrzeżeń (z zastrzeżeniami)

Data 11.05.2008 Podpis

Lp. opinii 41/05/08

1) bez zastrzeżeń

2) ~~z zastrzeżeniami~~ wynikającymi ze stanowiska

13.05.2008 41/08

RZUT PARTERU - technologia NFZ

1 - Hall

2 - Gabinet ogólny.
U - umywalka
B - biurko
L - leżanka 90/210 cm
SZ - szafka

3 - Recepcja.
B - biurko
SZ - szafka

4 - Gab.Stomatologiczny.
U - umywalka
Z - zlew z ociekaczem
B - biurko
SZ - szafka
UD - fotel dentystyczny
S - styrylizator

6 - Gab.Lekarski.
U - umywalka
Z - zlew z ociekaczem
B - biurko
L - leżanka 90/210 cm
SZ - szafka

7 - Gabinet zabiegowy.
U - umywalka
Z - zlew z ociekaczem
SZ - szafka
B - biurko
L - leżanka
S - styrylizator

8 - Pomieszczenie socjalne.
U - umywalka
St - stolik
SZ1 - szafka na odzież wierzchnią
SZ2 - szafka na odzież roboczą
Bx - box gospodarczy
WC Personelu

9 - WC ogólnodostępny.
obsługuje pacjentów niepełnosprawnych.

10 - WC damski.

Zespół Projektowy "AVant"
M.ŁUKASIEWICZ & W.ŁUKASIEWICZ & D.ŁUKASIEWICZ
Stalowa Wola ul.Wojska Polskiego 4a pok.6 tel/fax (0-15) 842 36 95

Nazwa i adres obiektu: Projekt architektoniczno-budowlany przebudowy Wiejskiego Ośrodka Zdrowia w Antoniowie Gmina Radomyśl n/Sanem		Branża: Budowlana	Skala: 1:100
Inwestor: Gmina Radomyśl n. Sanem 37-455 Radomyśl ul. Rynek Duży 7		Nazwa rysunku: PROJEKT TECHNOLOGII NFZ-ANTONIÓW	
Funkcja	Funkcja	Nr uprawnień	Podpis
Projektant	mgr inż. Wiesław ŁUKASIEWICZ	168/TDG/1993	
Asystent Projektanta	mgr inż.arch. Krzysztof KOŁODZIEJCZYK		
Asystent Projektanta	mgr inż. Adrian ŚWIĄTEK		

Nr rys. T-1

styczeń 2008