


**ZAŁĄCZNIK DO UCHWAŁY
NR XXXIV/..289/..2014..**

**RADY GMINY RADOMYŚL n/ SANEM
z dnia 9 maja 2014r.**

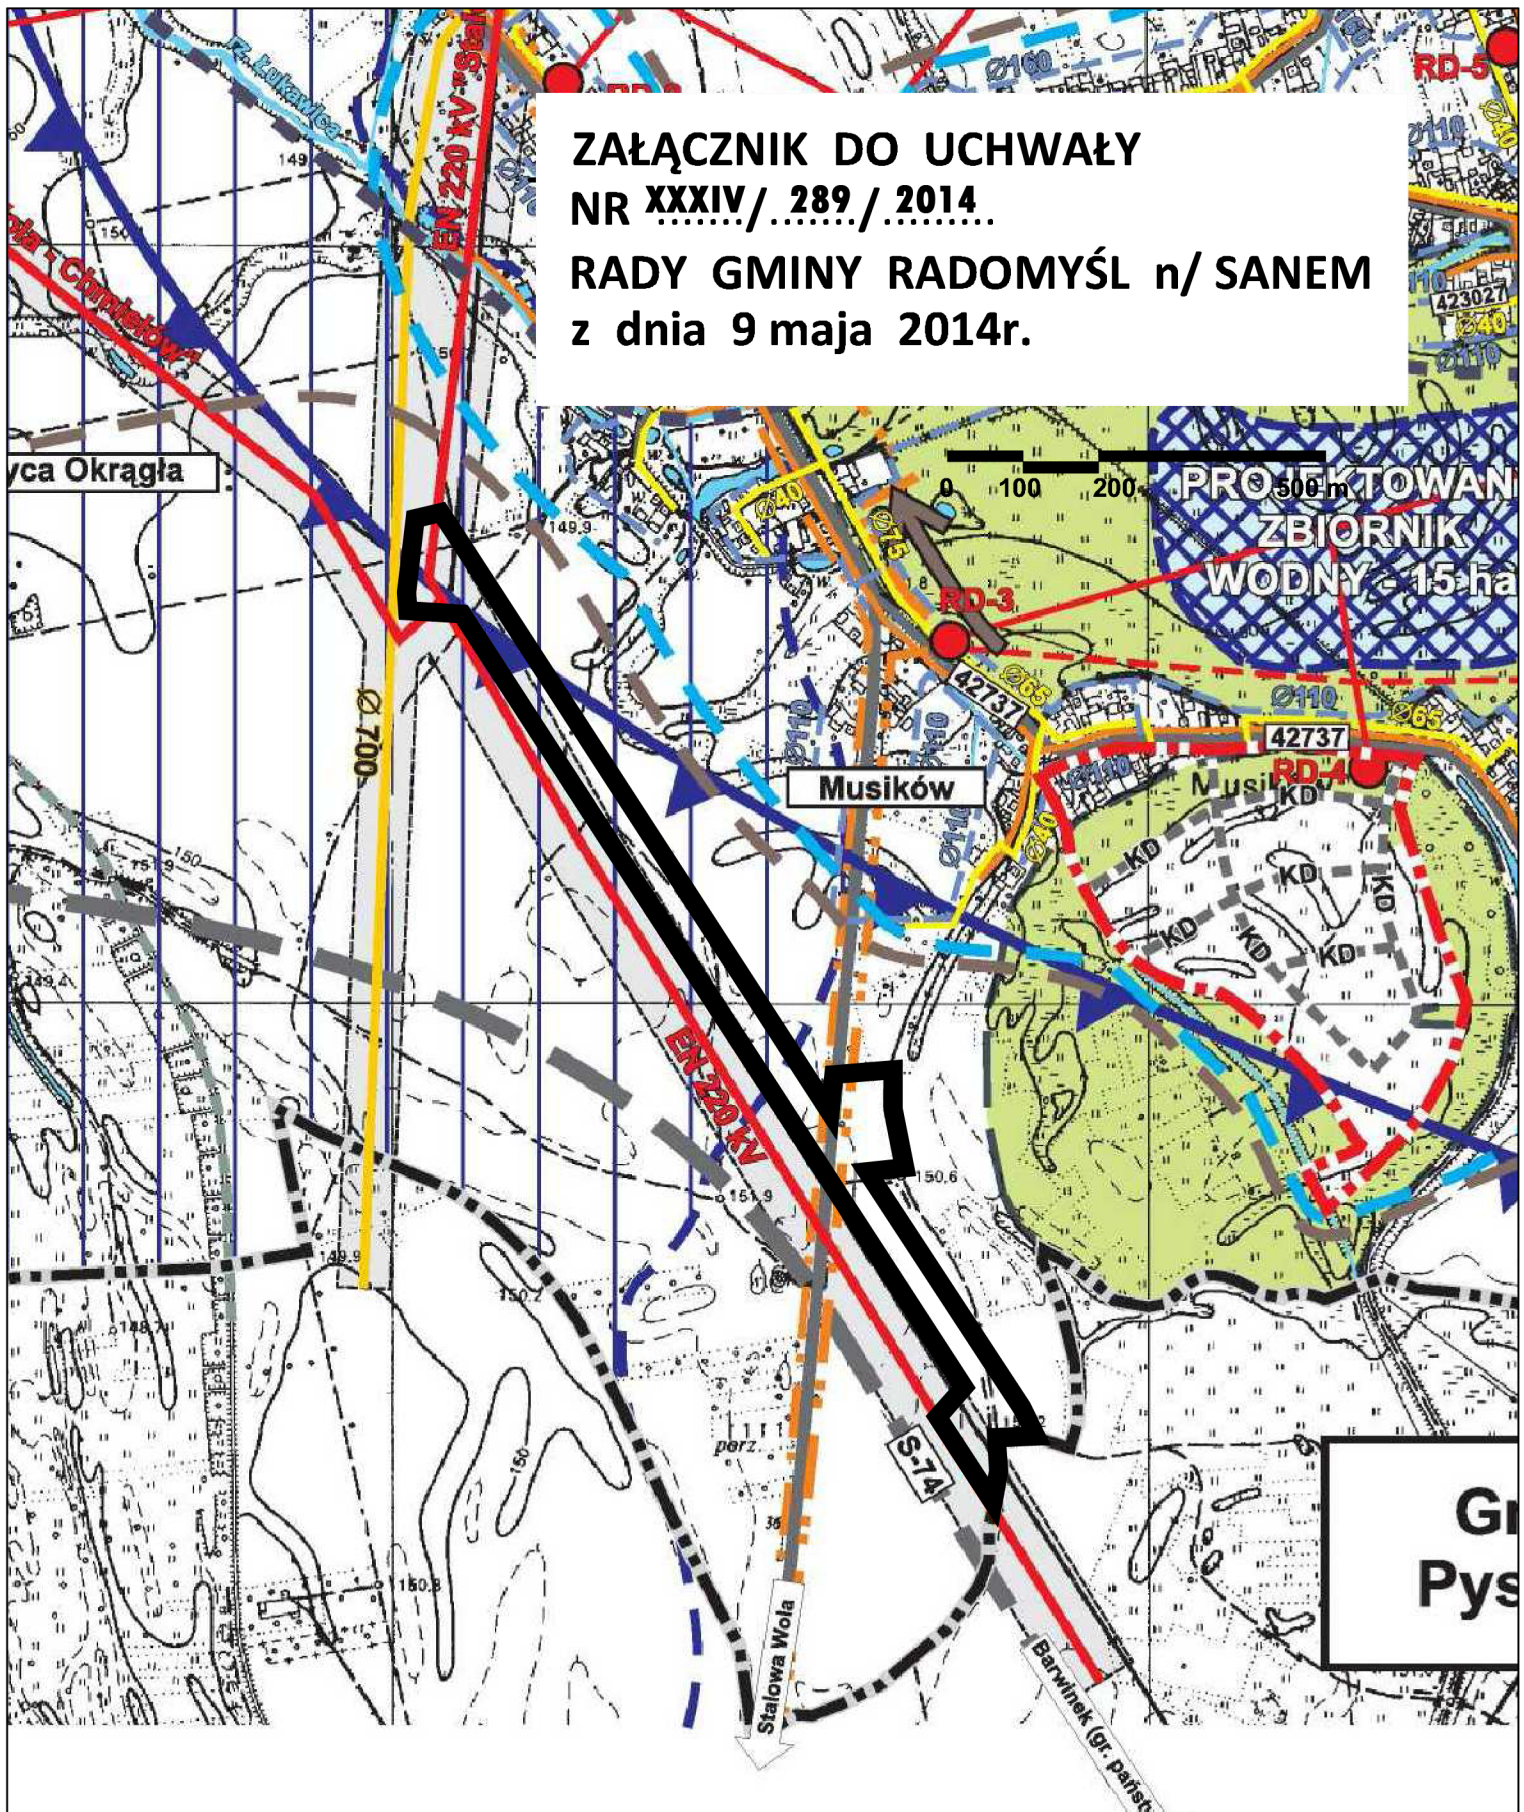

OZNACZENIA:

**GRANICE OBSZARU OBJĘTEGO
III ZMIANĄ STUDIUM**