


## Przekrój normalny A-A

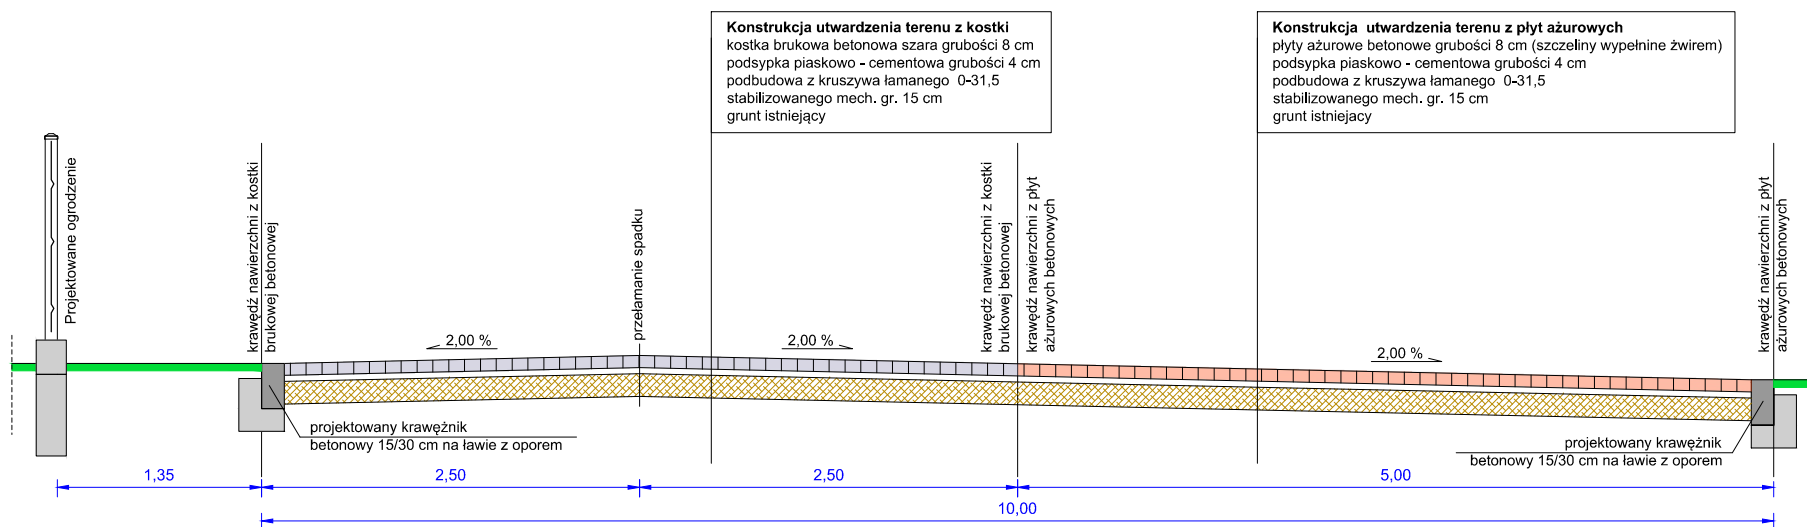

**PD PROJEKT**

inż. Paweł Dul  
 ul. Dolańskich 23  
 39-410 Grębów  
 tel. 607-548-582  
 email. paweldul@gmail.com

Nazwa rysunku: <b>Przekrój normalny A-A</b>		Opracowanie: branża drogowa: projektant: inż. Paweł Dul	Podpis	Nr rys.
Skala: 1:50		upr. PDK/0066/ZHOD/17		
Nazwa zadania: Dokumentacja techniczna utwardzenia terenu przy Wiejskim Domu Kultury w m. Chwałowice.		Inwestor: Gmina Radomyśl nad Sanem ul. Rynek Duży 37-455 Radomyśl nad Sanem	Stalowa Wola 06.2018r.	
		Lokalizacja: Dz . nr ew. 1308, 1309/2 w Obrębie ew. nr 0002 Chwałowice, jednostka ewidencyjna 181804_2 Radomyśl nad Sanem		