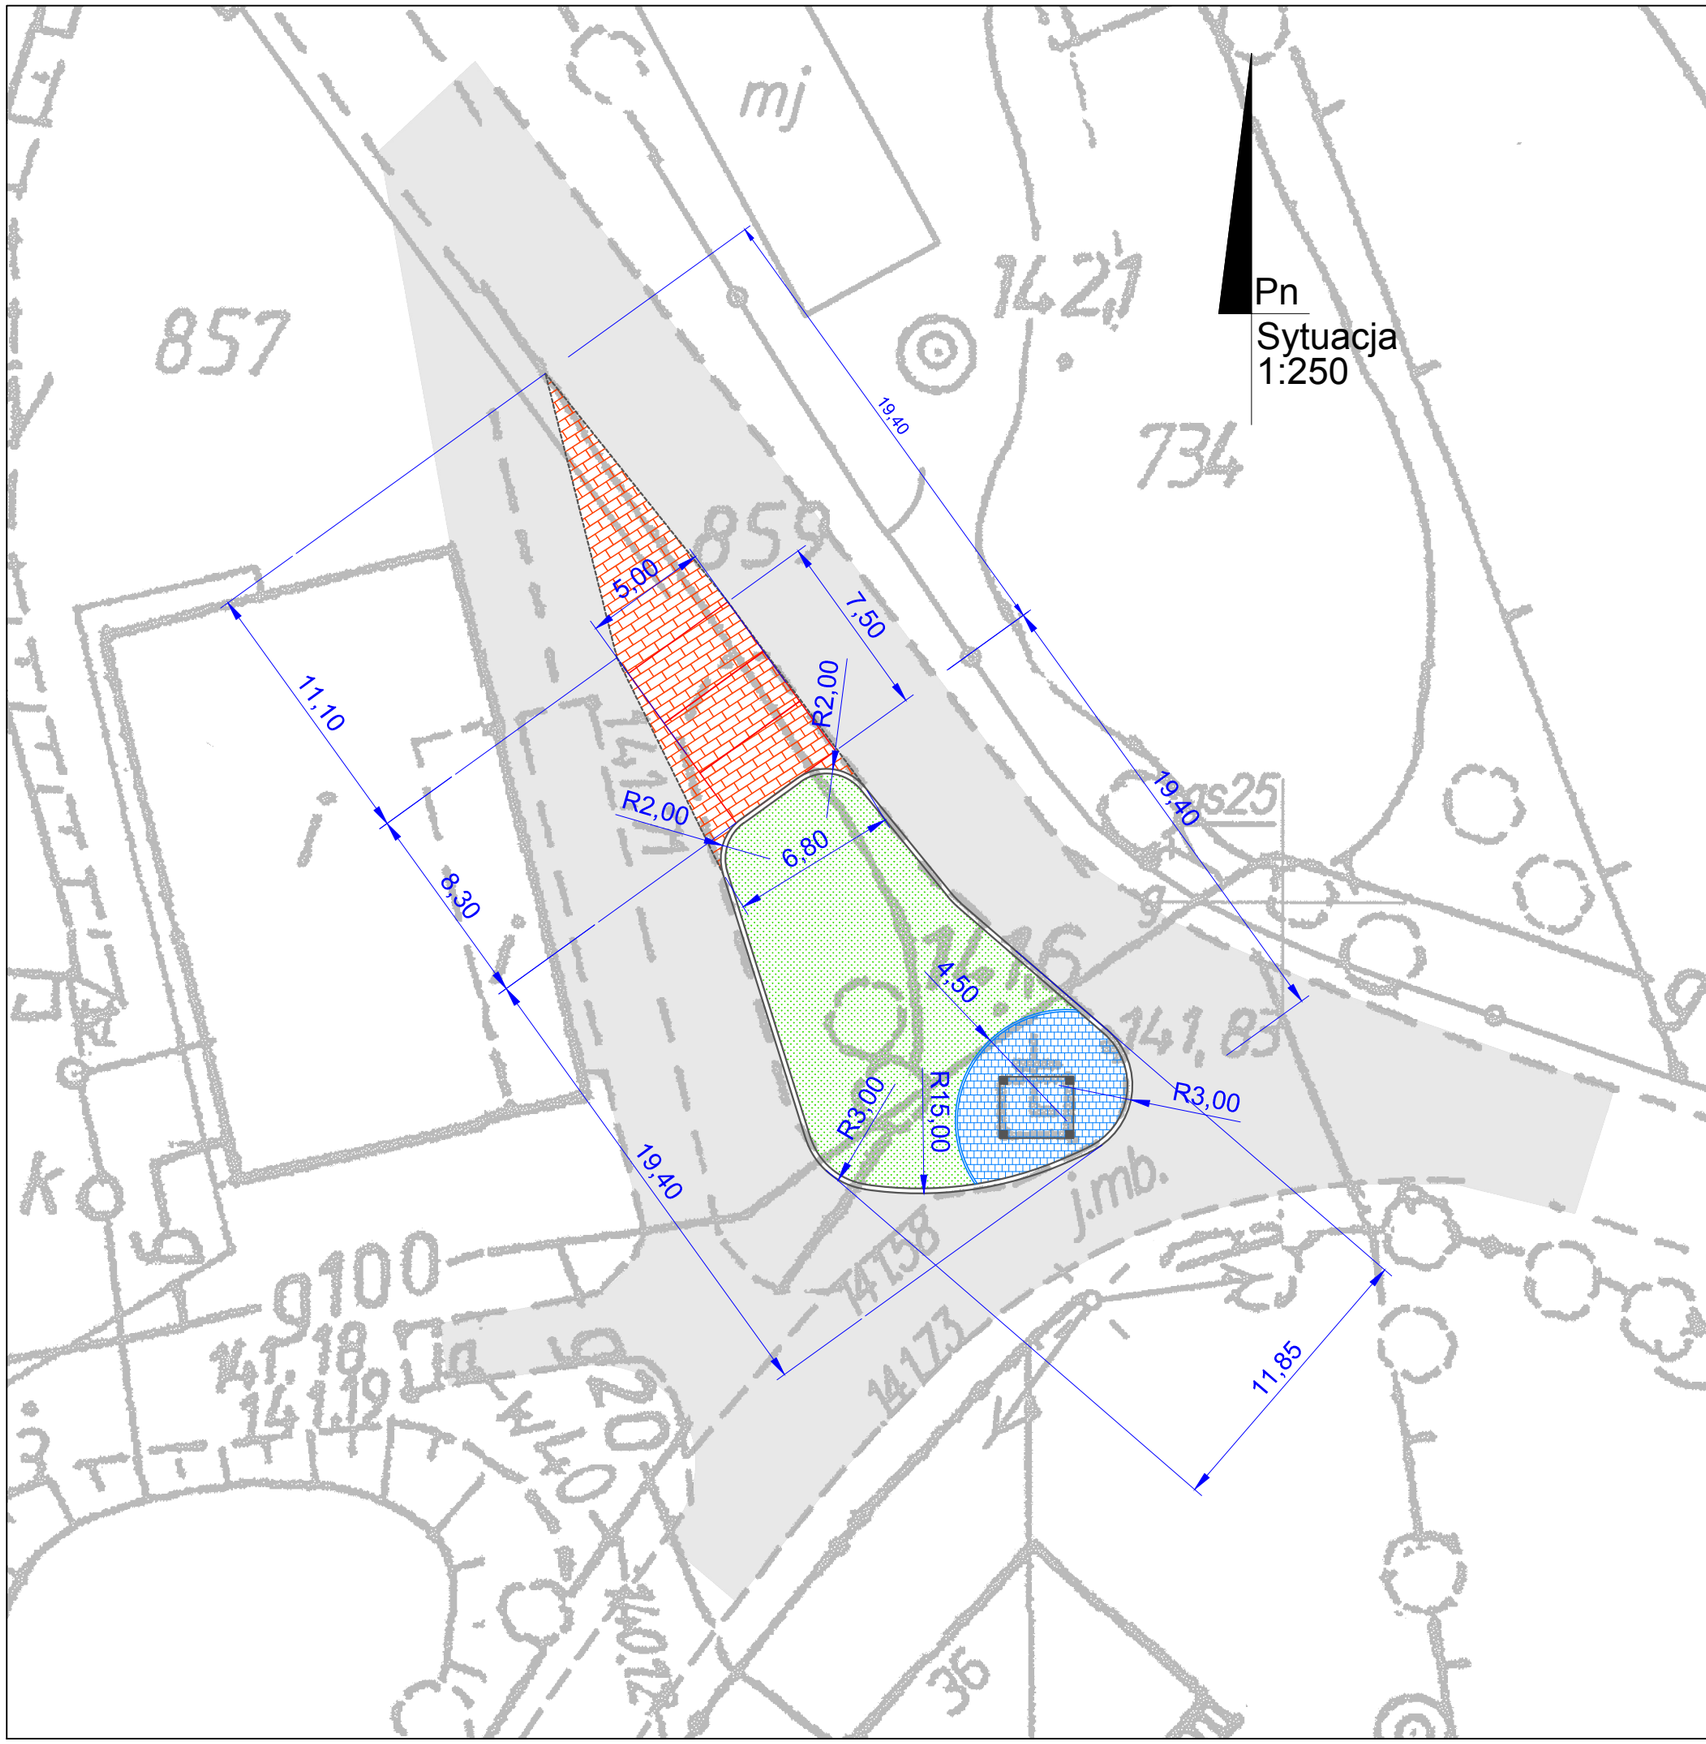

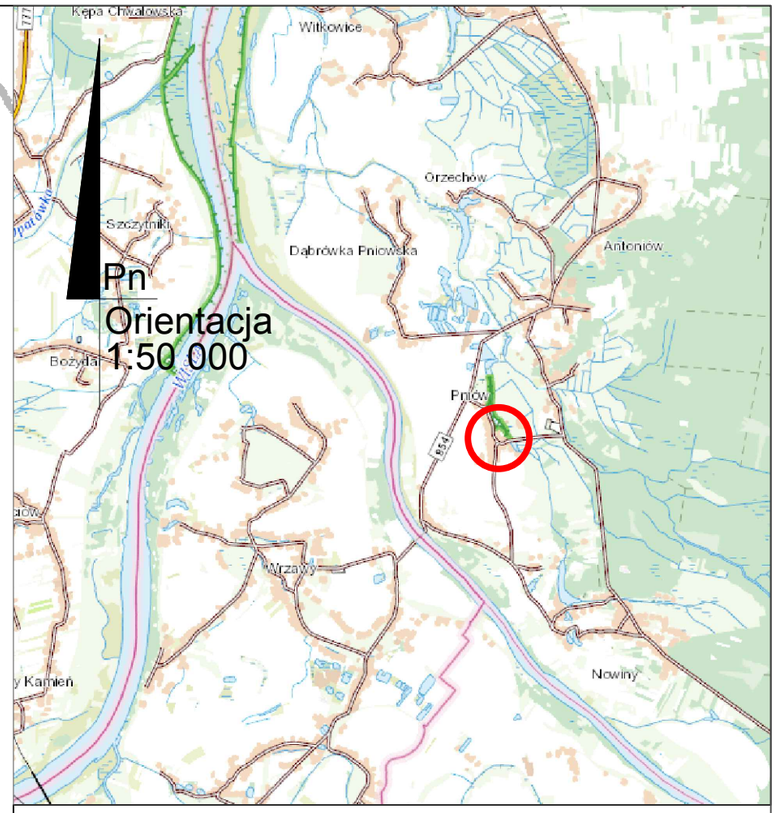

Legenda:

- Projektowana nawierzchnia z kostki betonowej imitującej granit gr. 6 cm
- Projektowana nawierzchnia z kostki brukowej betonowej niefazowanej gr. 8 cm
- Projektowana nawierzchnia biologicznie cznna – zieleń
- Istniejąca jezdnia – beton asfaltowy

PD PROJEKT
inż. Paweł Dul
ul. Dolańskich 23
39-410 Grębów
tel. 607-548-582
email. paweldul@gmail.com

Nazwa rysunku: Plan sytuacyjny	Opracowanie: branża drogowa: projektant: inż. Paweł Dul upr. PDK/0066/ZHOD/17 — Podpis	Nr rys.
Skala: 1:250		
Nazwa zadania: Dokumentacja techniczna remontu zieleńca i nawierzchni drogi gminnej w m. Pniów.	Inwestor: Gmina Radomyśl nad Sanem, ul. Rynek Duży, 37-455 Radomyśl nad Sanem	Stalowa Wola 04.2018r.
	Lokalizacja: Dz . nr ew. 857, 859 w Obrębie ew. nr 0007 Pniów , jednostka ewidencyjna 181804_2 Radomyśl nad Sanem	