


Rewitalizacja rynku w miejscowości Radoszyce

Detal A ułożenia bruku

Skala 1:10

obrzeże kamienne: granit cięty wtopiony
wym. 100x30x8 cm

kostka kamienna: granit surowo-tupy
wym. 8/11 cm

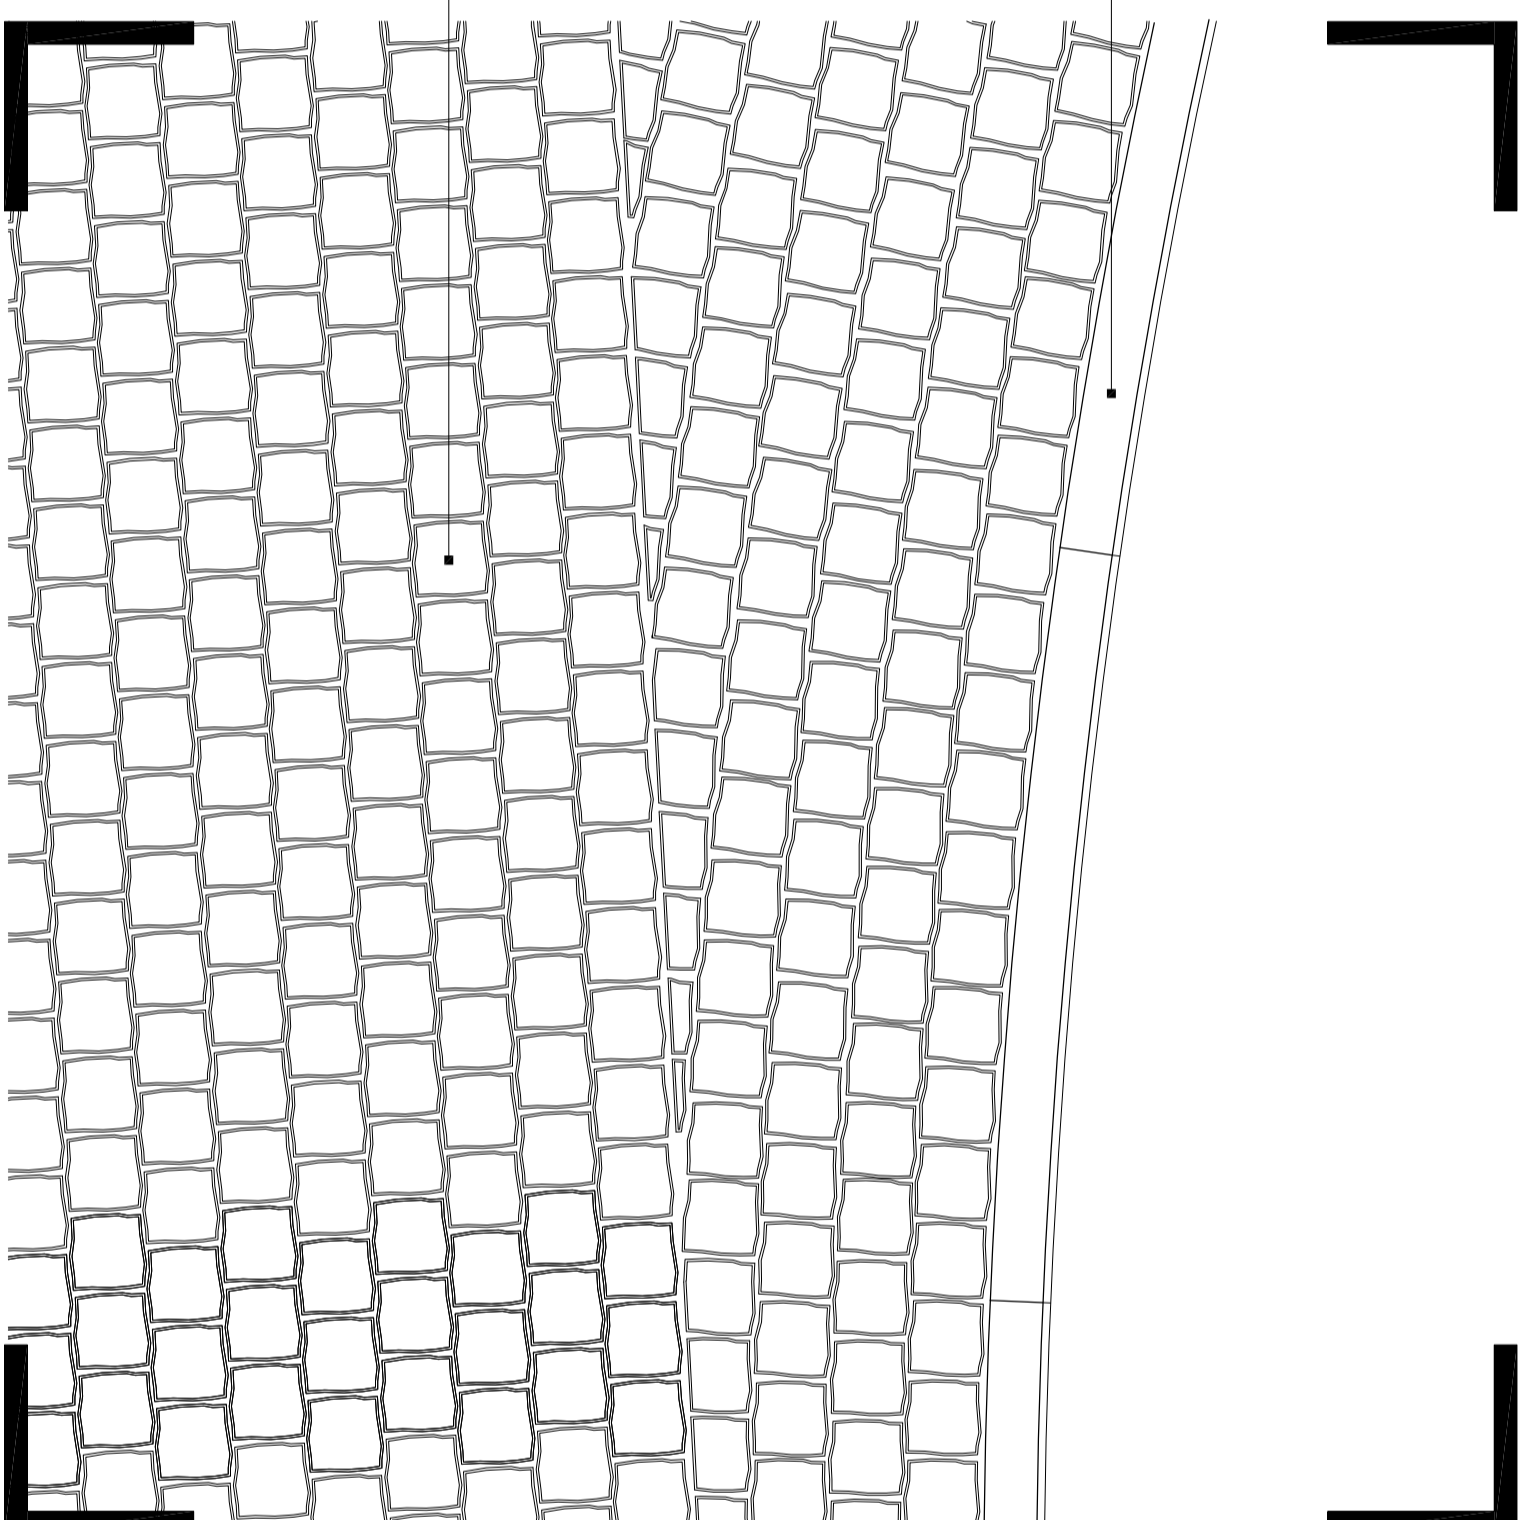

BIURO PROJEKTOWE 'ARMAX'			
21-220 Mirzec, Mirzec-Podborki 31		Tel./fax (41) 214-99-22	
Nazwa obiektu: Rewitalizacja rynku w miejscowości Radoszyce			
Inwestor: Gmina Radoszyce ul. Żeromskiego 28, 26-230 Radoszyce		Adres obiektu: Radoszyce, Gm. Radoszyce dz. nr ewid. 4312	
Przedmiot: Detal A ułożenia bruku			
Projektant:	Nazwisko:	Nr uprawnień:	Data:
architektura PROJEKTOWAŁ:	Danuta Maria Kozłowska-Kalbarczyk	22/66 Upr. architektoniczne	
projekt OPRACOWAŁ:	Dariusz Celuch		
		Podpis:	
			<i>D. Kozłowska</i>
		Skala:	Nr rys. Str.
		1:10	3.