

# Rewitalizacja rynku w miejscowości Radoszyce


Detal B ułożenia bruku

Skala 1:10

obrzeże kamienne: granit cięty wtopiony  
wym. 100x30x8 cm

płyty kamienne: granit cięty  
wym. 50x50 cm / gr. 6,0 cm

kostka kamienna: granit surowo-łupany  
wym. 8/11 cm

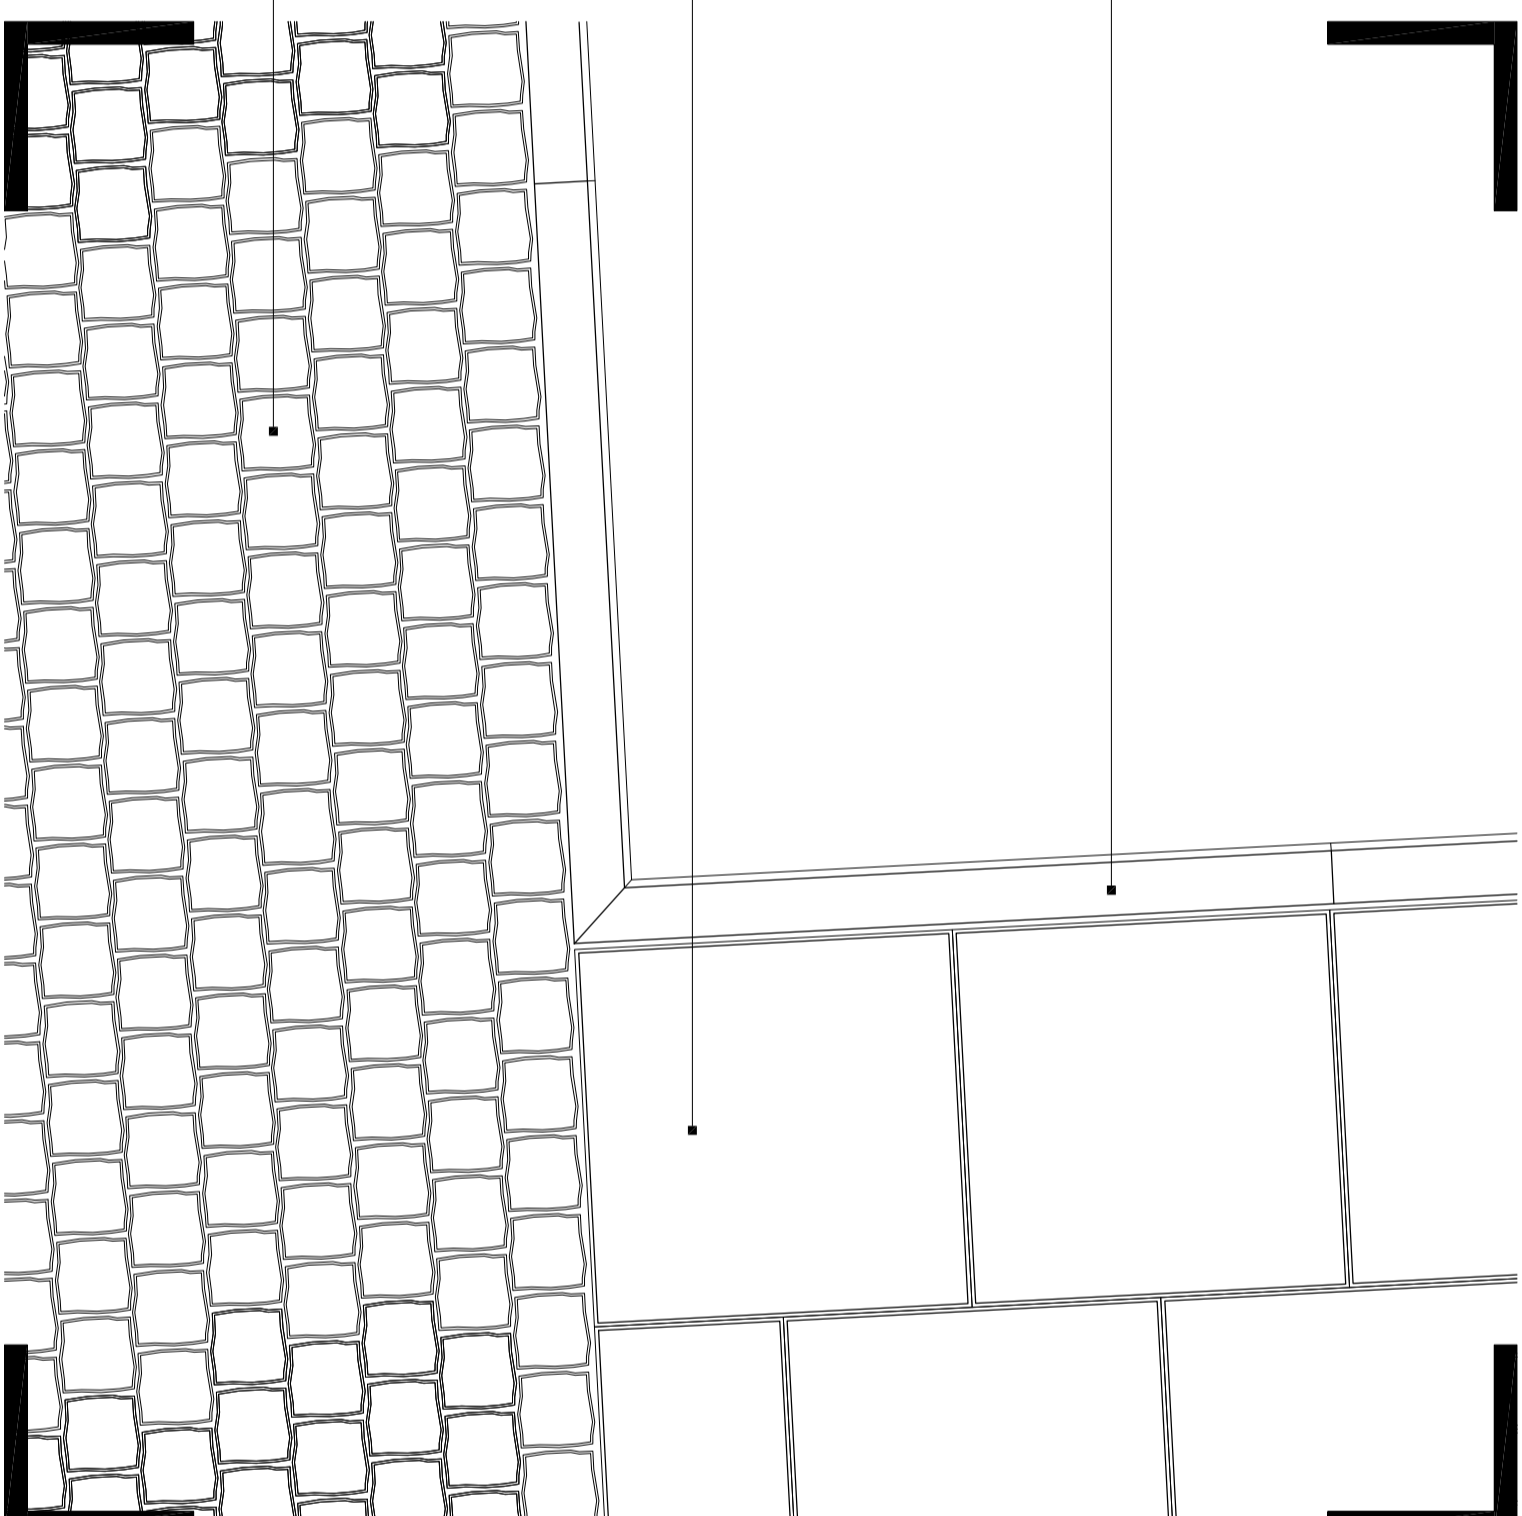

<b>BIURO PROJEKTOWE 'ARMAX'</b>			
21-220 Mirzec, Mirzec-Podborki 31      Tel./fax (41) 214-99-22			
Nazwa obiektu: Rewitalizacja rynku w miejscowości Radoszyce		Adres obiektu: Radoszyce, Gm. Radoszyce	
Inwestor: Gmina Radoszyce		dz. nr ewid. 4312	
ul. Żeromskiego 28, 26-230 Radoszyce			
Przedmiot: <b>Detal B ułożenia bruku</b>			
Projektant: architektura PROJEKTOWAŁ: projekt OPRACOWAŁ:		Nazwisko: Danuta Maria Kozłowska-Kalbarczyk	Nr uprawnień: 22/66 Upr. architektoniczne
Data:		Podpis: 	
Skala: 1:10		Nr rys.: 4.	
Str:			