


Rewitalizacja rynku w miejscowości Radoszyce
Elementy małej architektury. ławka parkowa
Skala 1:10

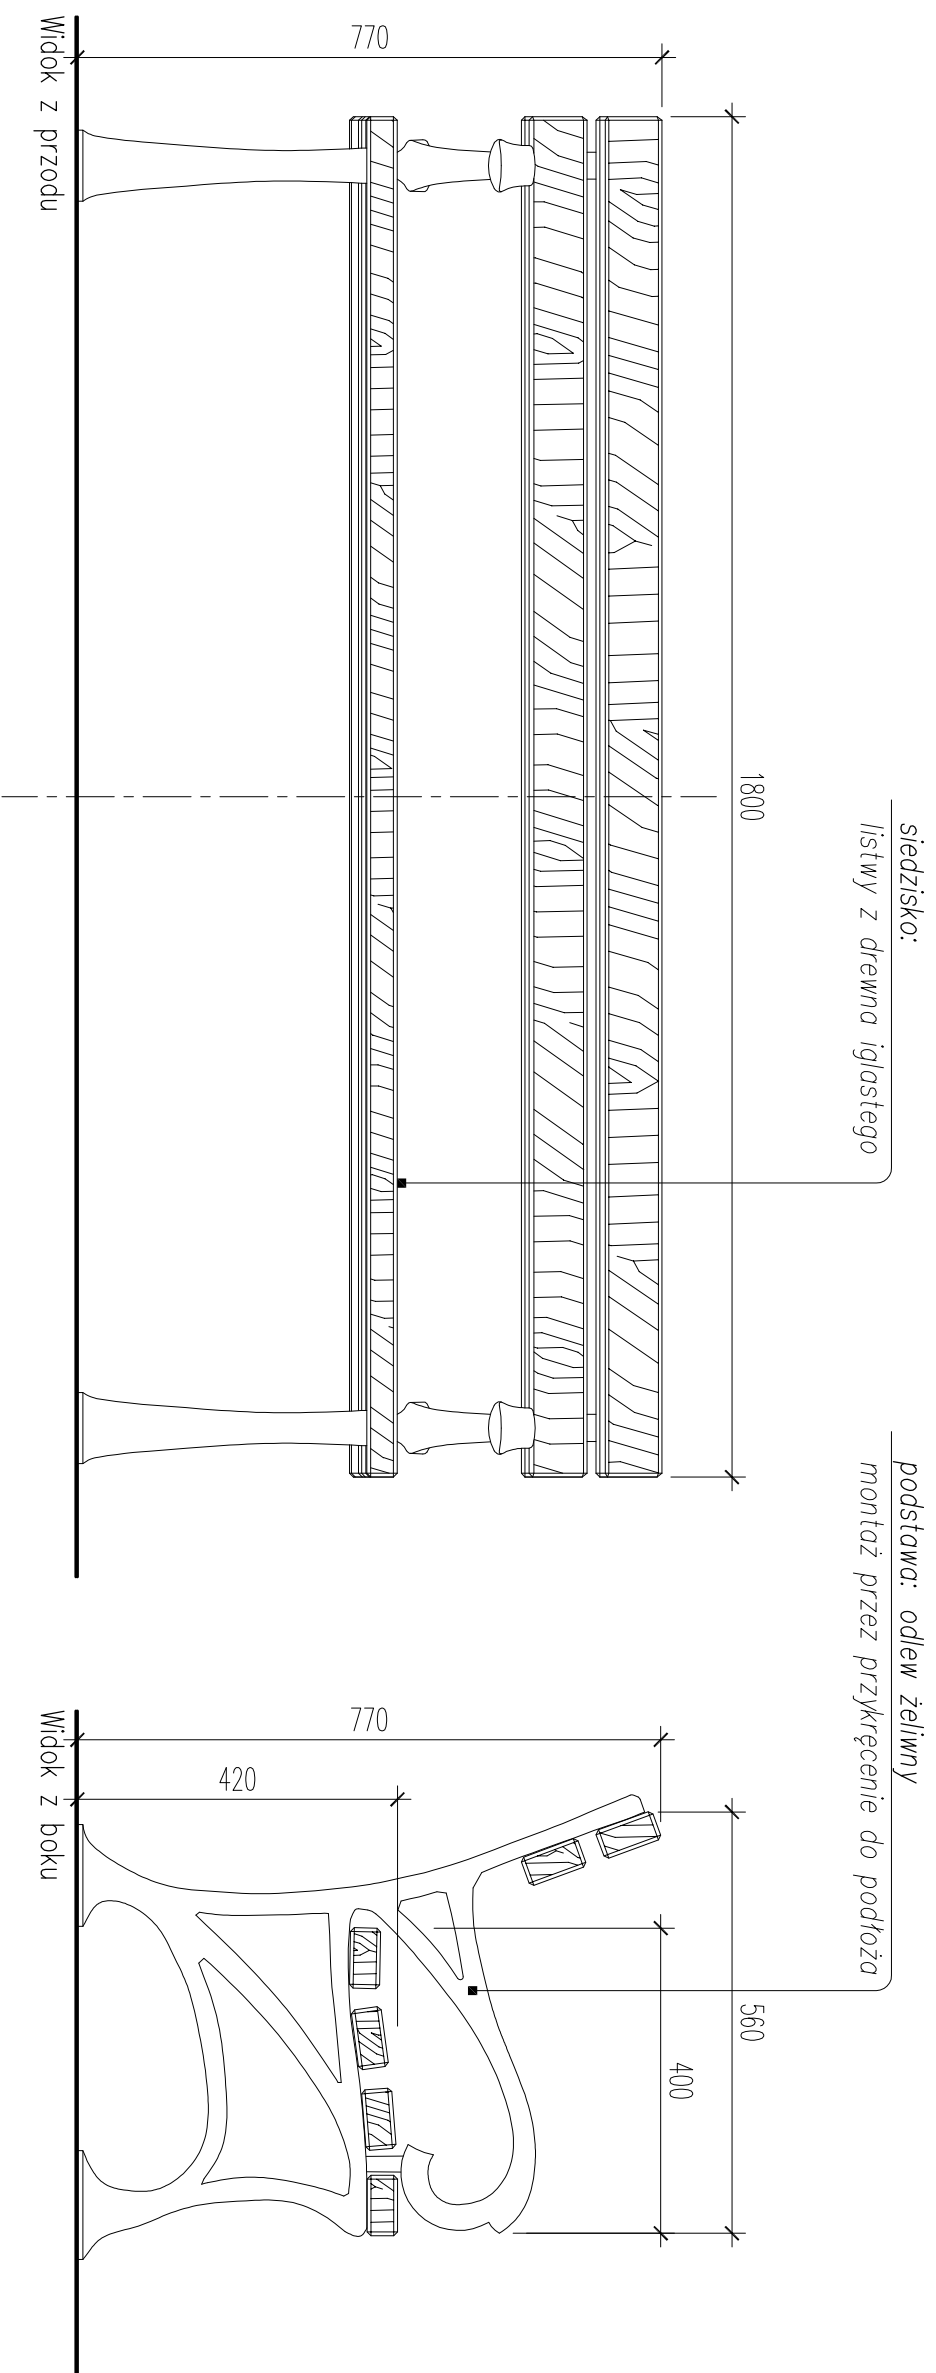

- Uwaga:
- Ławkę parkową (rozwiązanie systemowe) należy zastosować odpowiednio w kolorze: siedzisko: orzech lub palisander, podstawa: czerń
 - Elementy składowe malowane tradycyjnie

BIURO PROJEKTOWE 'ARMAX'	
21-220 Mirzec, Mirzec-Podborki 31 tel./fax (41) 274-59-22	
Nazwa obiektu: Rewitalizacja rynku w miejscowości Radoszyce	Adres obiektu: Radoszyce, Gm. Radoszyce dz. nr ewid. 4312
Investor: Gmina Radoszyce ul. Zeromskiego 28, 26-230 Radoszyce	
Przedmiot: Elementy małej architektury ławka parkowa	Skala: 1:10
Projektanci: architektura PROJEKTOWAŁ: projekt OPERACOWAŁ:	Nr uprawnień: 22/166 Upr. architektoniczne
Nazwisko: Danuta Maria Kozłowska-Kalbarczyk	Data:
Dariusz Celuch	Podpis:
	Nr rys. 7.
	Str.