



BOISKO WIELOFUNKCYJNE
Skala 1:200

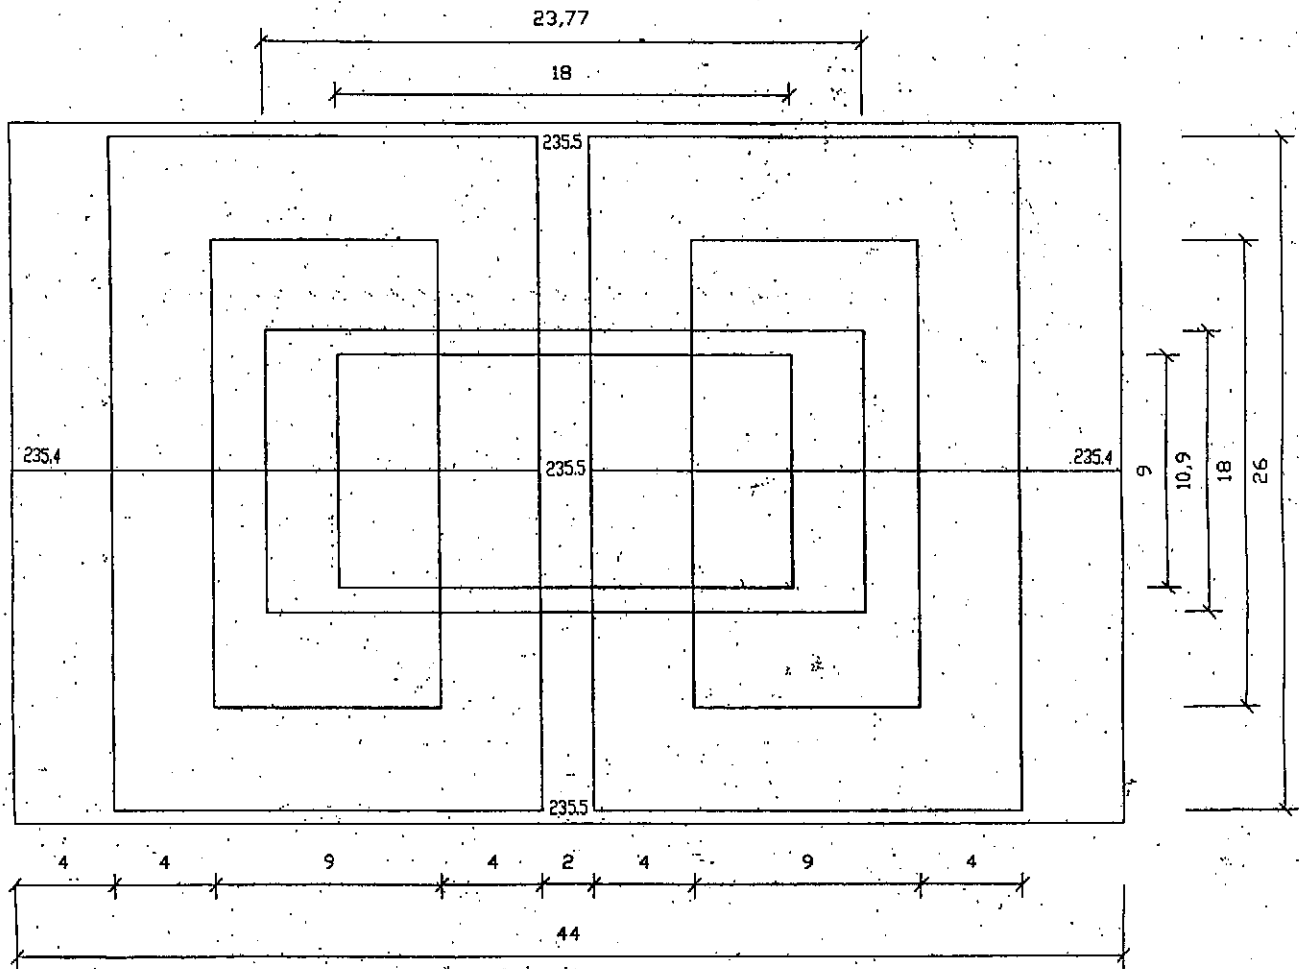


PRZEKRÓJ NAWIERZCHNI BOISKA
Skala 1:4

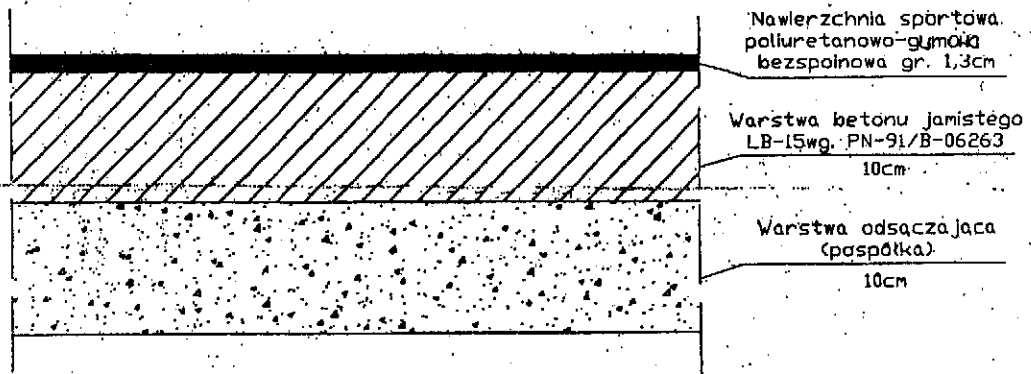

**PRZEKRÓJ
NAWIERZCHNI BOISKA**

**PRZEKRÓJ OPASKI
BOISKA**

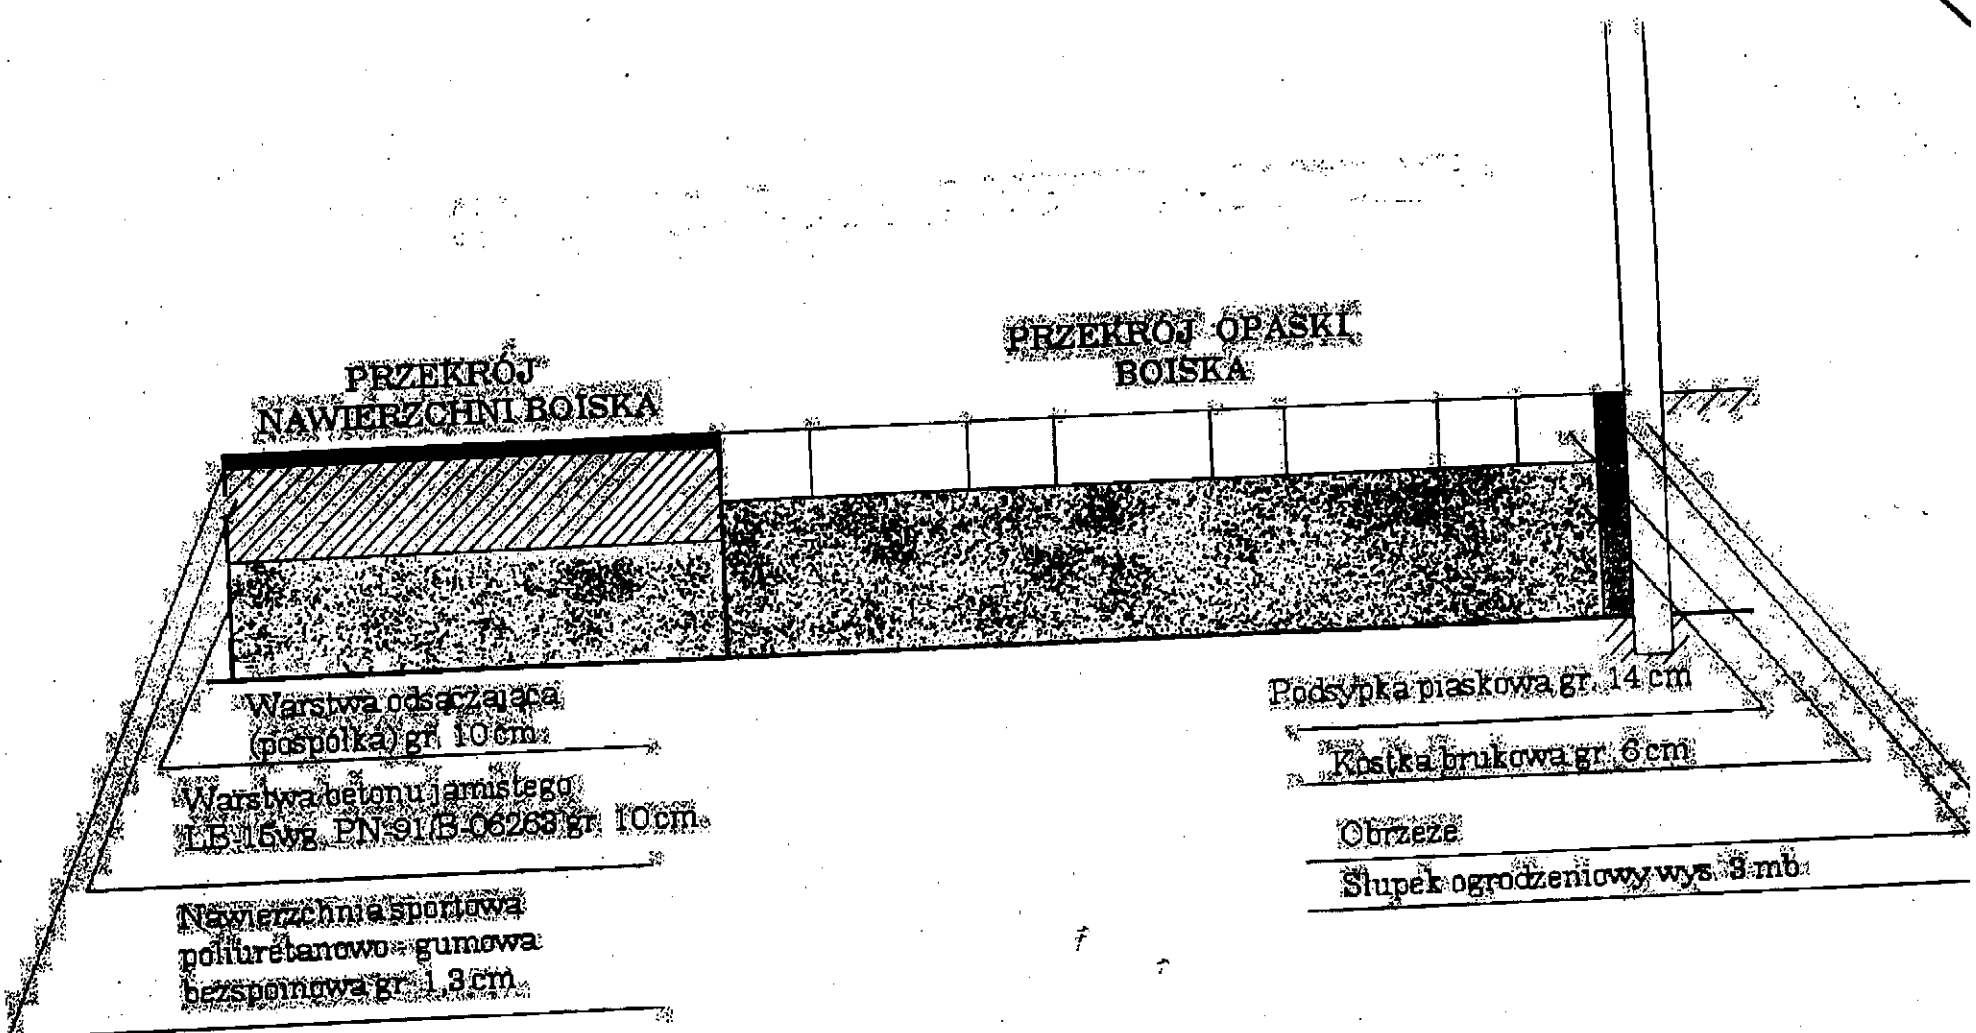

Warstwa odsączająca
(pospółka) gr. 10 cm.

Warstwa betonu jamistego
LB 16 wg PN-91/B-06263 gr. 10 cm.

Nawierzchnia sportowa
poliuretanowo-gumowa
bezsponowa gr. 1,3 cm.

Podsyпка piaskowa gr. 14 cm

Kostka brukowa gr. 6 cm

Obrzeże

Słupek ogrodzeniowy wys. 3 cm.

