


PROJEKT ZAGOSPODAROWANIA TERENU 1:200
 POD BUDOWĘ PLACU ZABAW O POW. 247,5M2 W RAMACH RZĄDOWEGO PROGRAMU
 „RADOSNA SZKOŁA” DLA SZKOŁY PODSTAWOWEJ NA CZ. DZ. NR EW. 386
 W KAPALOWIE, GM. RADOSZYCE

INWESTOR:
 GMINA RADOSZYCE, UL. ŻEROMSKIEGO 28, 26-230 RADOSZYCE

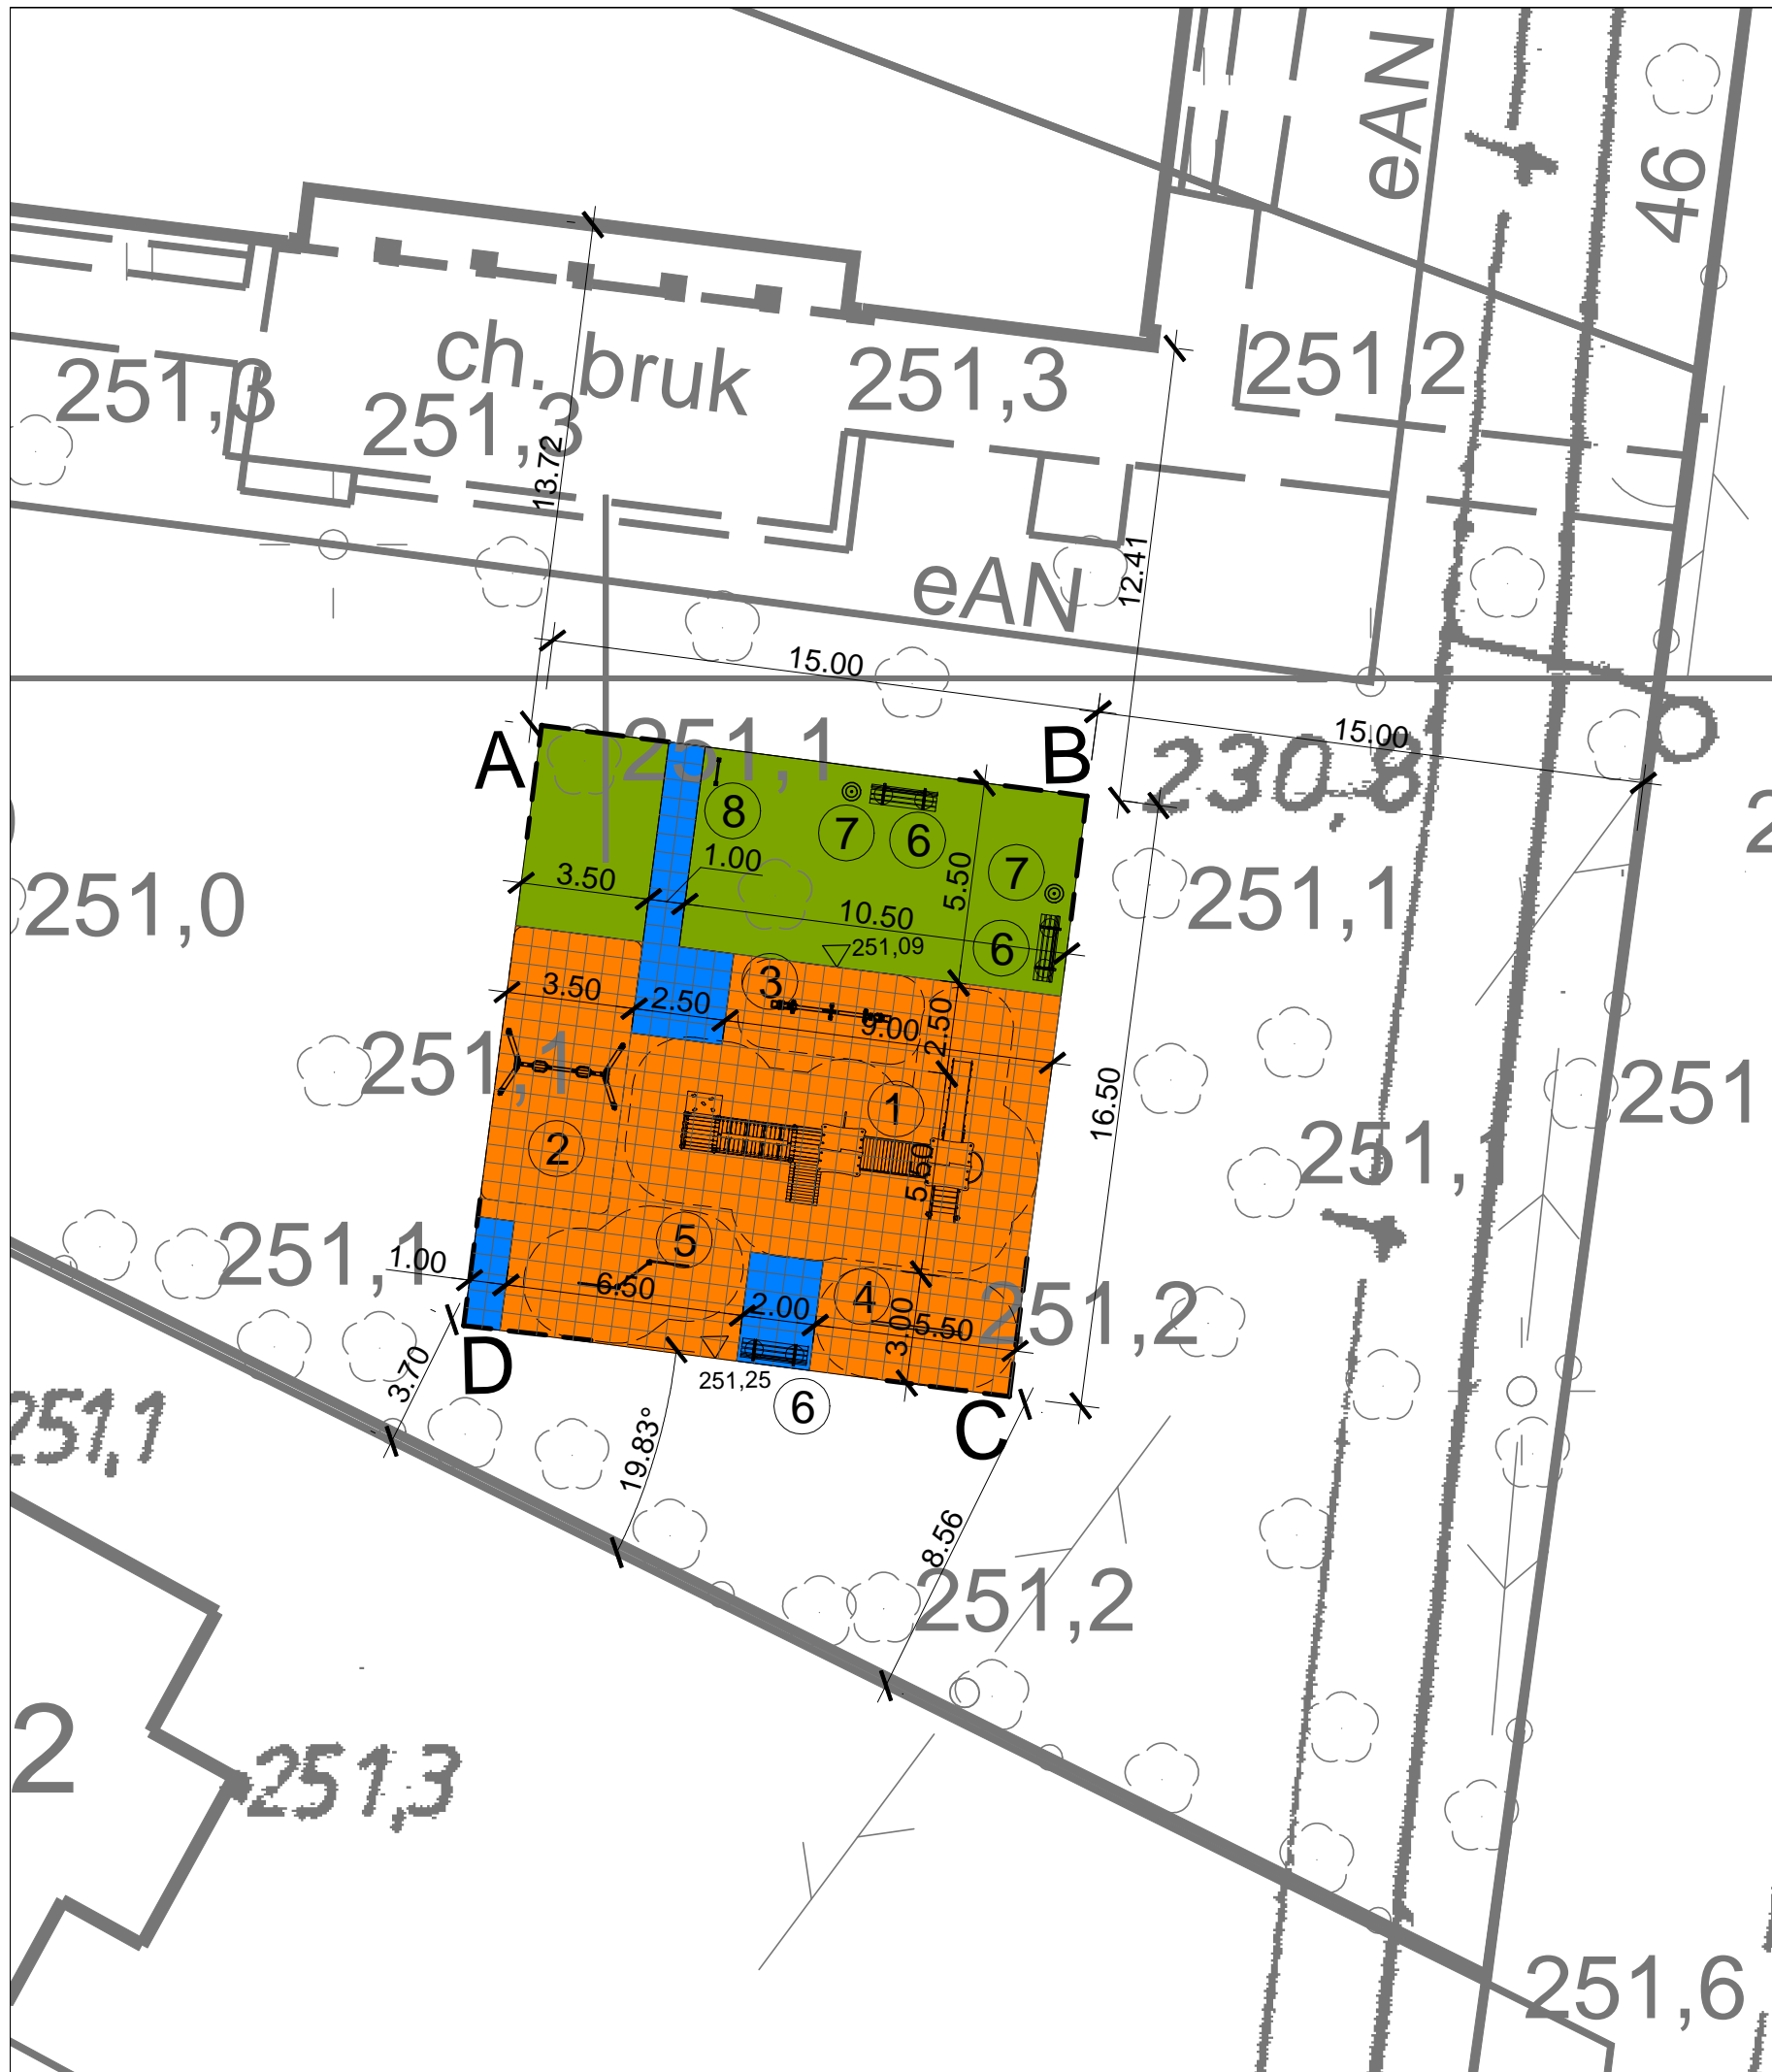

Legenda:

- ABCD-A - granica terenu inwestycji
- proj. nawierzchnia syntetyczna z warstwą EPDM gr.4,5cm kolor niebieski (PANTONE 540C)
- proj. nawierzchnia syntetyczna z warstwą EPDM gr.4,5cm kolor pomarańcz (PANTONE 152C)
- proj. nawierzchnia trawiasta
- strefy bezpieczeństwa wokół urz. zabawowych
- istn. zadrzewienia

Projektowane elementy placu zabaw:

1. Zestaw zabawowy - sztuk 1
2. Huśtawka wahadłowa podwójna - sztuk 1
3. Huśtawka wagowa - sztuk 1
4. Równoważnia - sztuk 1
5. Drażek gimnastyczny potrójny - sztuk 1
6. Ławka parkowa z oparciem - sztuk 3
7. Kosz parkowy - sztuk 2
8. Regulamin - sztuk 1

Wymiary urządzeń i stref bezpieczeństwa wg kart katalogowych

 zik studio architektury i urbanistyki tel. 502-236-301, ul. Sadowa 7, 25-028 Kielce, biuro@zikstudio.pl, www.zikstudio.pl			
Obiekt	PLAC ZABAW O POW. 247,5M2 PRZY SZKOLE PODSTAWOWEJ NA CZ.DZ. NR EW. 386 W KAPALOWIE, GM. RADOSZYCE	Data	07.2011r.
Przedmiot	Proj. zagospodarowania terenu	Skala	1:200
Projektował	mgr inż. arch. Grzegorz Zarzycki upr. nr SW-45/2008	Rys. Nr	2