


Skala 1: 10

## Konstrukcja nawierzchni placu zabaw

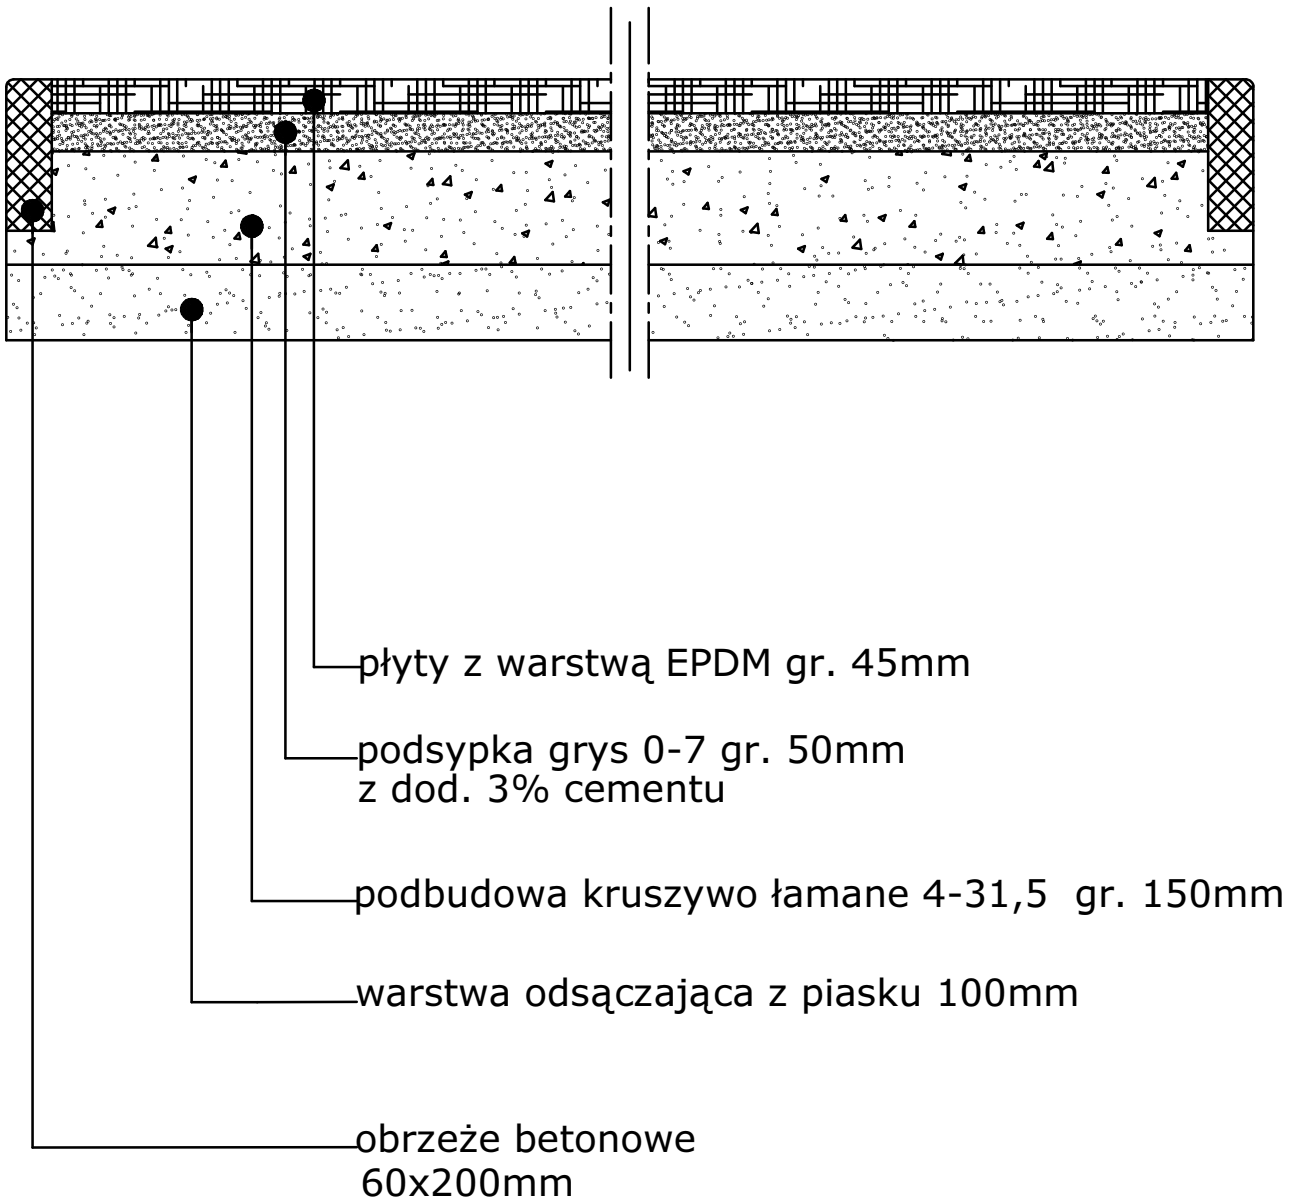

Obiekt	PLAC ZABAW O POW. 247,5M2 DLA SZKOŁY PODSTAWOWEJ NA CZ. DZ. NR EW. 561/2 W KŁUCKU GM. RADOSZYCE	Data	07.2012r.
		Skala	1:10
Przedmiot	Konstrukcja nawierzchni placu zabaw	Podpis	Rys. Nr
Projektował	mgr inż. arch. Grzegorz Zarzycki upr. nr SW-45/2008		<b>3</b>