PROJEKT ZAGOSPODAROWANIA TERENU 1:500

POD BUDOWĘ PLACU ZABAW O POW. 243,75M2 W RAMACH RZĄDOWEGO PROGRAMU „RADOSNA SZKOŁA" DLA SZKOŁY PODSTAWOWEJ NA CZ. DZ. NR EW. 11/2

W GÓRNIKACH, GM.RADOSZYCE

INWESTOR:
GMINA RADOSZYCE , UL. ŻEROMSKIEGO 28, 26-230 RADOSZYCE

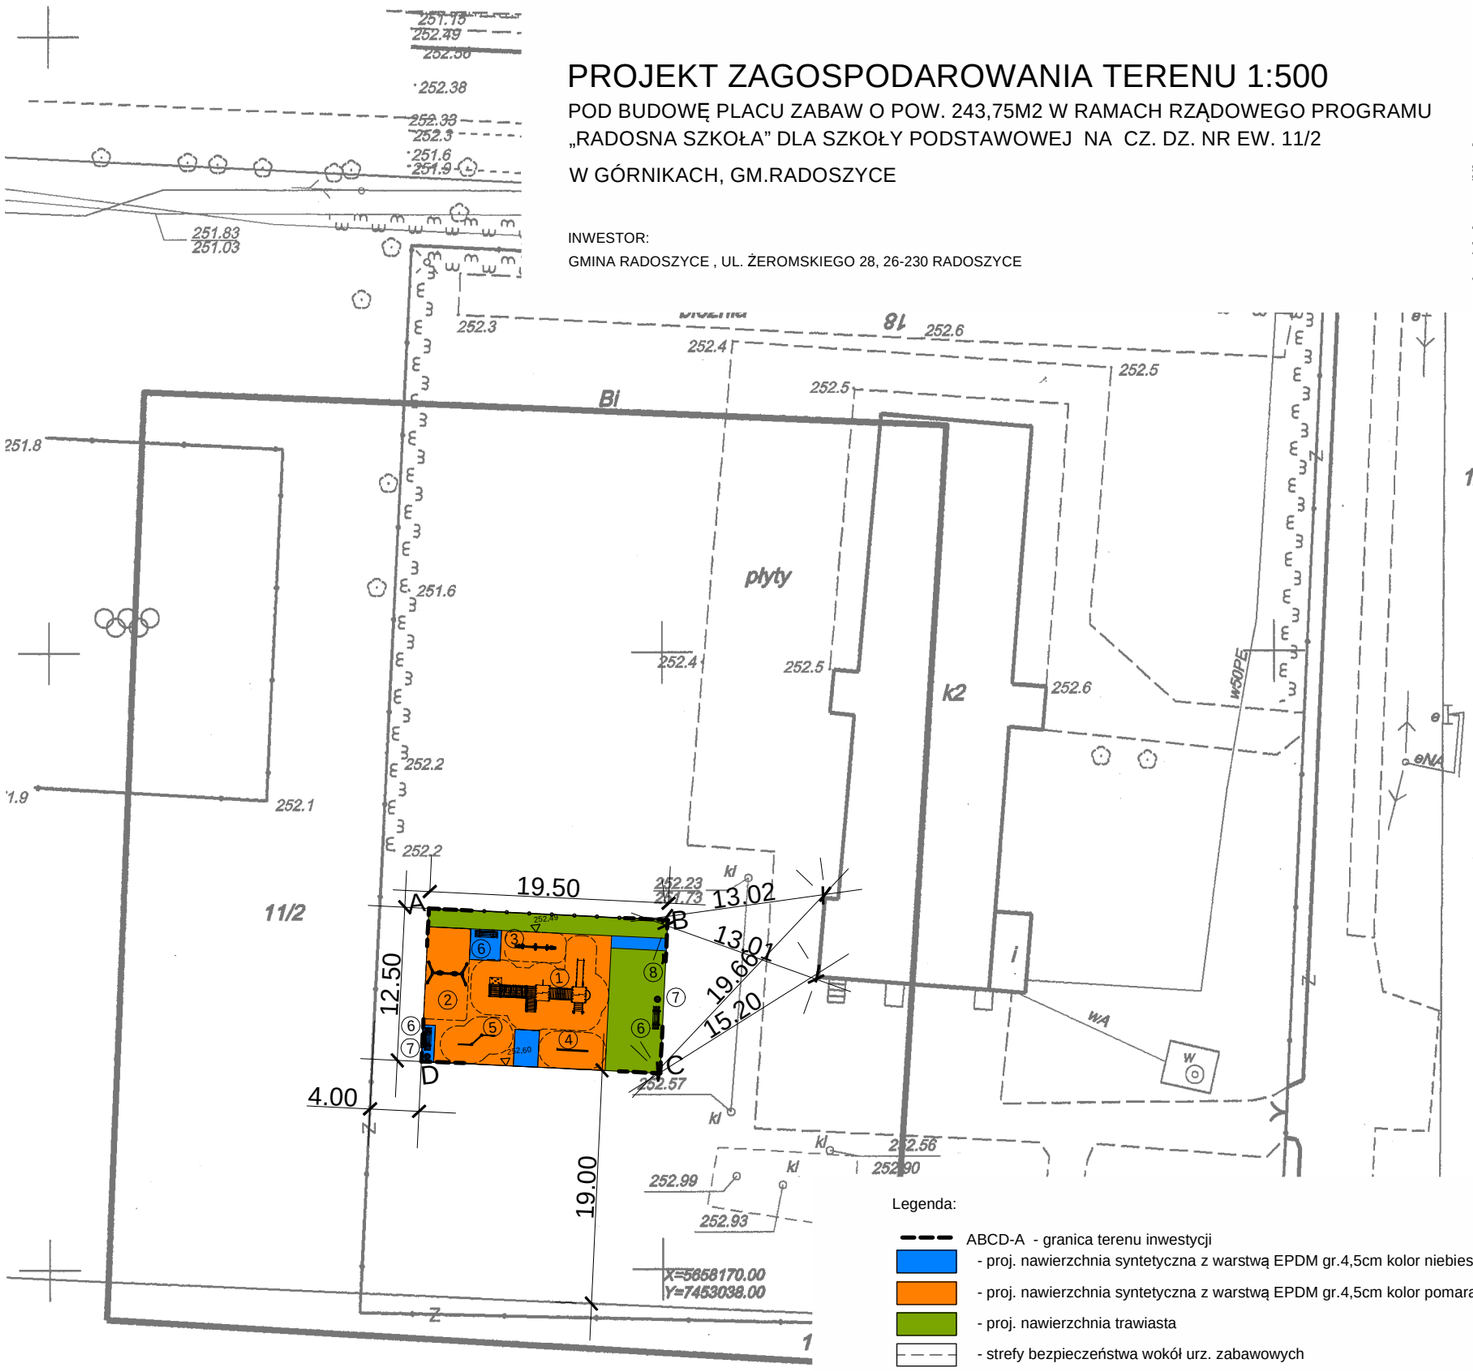

MAPA DO CELÓW PROJEKTOWYCH

Skala 1 : 500
Miejscowość: GÓRNIKI
Jednostka ewidencyjna : 260504_2 RADOSZYCE
Obręb : 0002 GÓRNIKI
Woj.: Świętokrzyskie
Powiat: Konecki

Aktualizacja w obrębie części działki nr. 11/2

Z-581/2012
Układ wsp. Płaskich „2000"
Układ wys: „Kronsztadt 86"
Sekcja nr 7.147.15.06.4.3
mapa aktualna w zakresie oznaczonym kolorem czerwonym

Powiększenie ze skali 1 : 1000
Mapa została wykonana bez ustalenia obciążeń służebnościami gruntowymi ujawnionymi w księgach wieczystych

Wykonał w miesiącu: maju 2012 r.

Orientacja skala 1:10 000

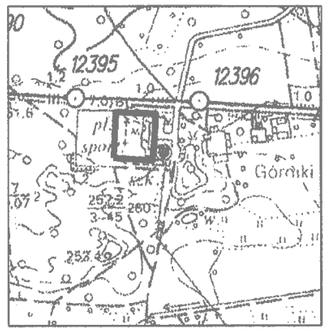

BIURO GEODEZJI
Ewa Środa
ul. Łazienna 13 lp. pok. 10
26-200 Końskie, tel./fax 041 372 26 65
NIP 658-103-45-40 Regon 290136890

GEODETA UPRAWNIONY
mgr inż. Hubert Milczarz
Nr Upr. 20106
26-200 Końskie
ul. Warszawska 28/23

GEODETA UPRAWNIONY
Ewa Środa
ul. Hugo Kołłątaja 8/5
26-200 KOŃSKIE
Nr upr. 10831

ZASTRZEGA SIĘ JEDNOCZEŚNIE, ŻE NA OBSZARZE OBJĘTYM AKTUALIZACJĄ MOŻE WYSTĘPOWAĆ DODATKOWE UZBROJENIE PODZIEMNE, O KTÓREGO ISTNIENIU NIE UZYSKANO INFORMACJI

STAROSTWO POWIATOWE
W KOŃSKICH
Wydział Geodezji i Gospodarki Nieruchomościami
POWIATOWY OŚRODEK DOKUMENTACJI GEODEZYJNO-PRAWNEJ I KATASTRALNEJ
Sprawdzono pod względem merytorycznym i rachunkowym.
Z 5 MAJ 2012
Z up. STAROSTY
Renata Chałat
Inspektor PODGiK

Legenda:

- ABCD-A - granica terenu inwestycji
- proj. nawierzchnia syntetyczna z warstwą EPDM gr.4,5cm kolor niebieski (PANTONE 540C)
- proj. nawierzchnia syntetyczna z warstwą EPDM gr.4,5cm kolor pomarańcz (PANTONE 152C)
- proj. nawierzchnia trawiasta
- strefy bezpieczeństwa wokół urz. zabawowych
- ogrodzenie panelowe h=175cm

Projektowane elementy placu zabaw:
1.Zestaw zabawowy - sztuk 1
2.Huśtawka wahadłowa podwójna - sztuk 1
3.Huśtawka wagowa - sztuk 1
4.Równoważnia - sztuk 1
5.Drążek gimnastyczny potrójny - sztuk 1
6.Ławka parkowa z oparciem - sztuk 3
7.Kosz parkowy - sztuk 2
8.Regulamin - sztuk 1

Wymiary urządzeń i stref bezpieczeństwa wg kart katalogowych

N

zik studio architektury i urbanistyki
tel. 502-236-301, ul.Sadowa 7, 25-028 Kielce, biuro@zikstudio.pl, www.zikstudio.pl

Obiekt	PLAC ZABAW O POW. 243,75M2 PRZY SZKOLE PODSTAWOWEJ NA CZ.DZ. NR EW. 11/2 W GÓRNIKACH, GM. RADOSZYCE		Data 07.2012r.
			Skala 1:500
Przedmiot	Proj. zagospodarowania terenu	Podpis	Rys. Nr 1
Projektował	mgr inż. arch. Grzegorz Zarzycki upr. nr SW-45/2008		