PRZEJŚCIE POD DNEM RZEKI PLEBANKI - PROFIL PODŁUŻNY RUROCIĄGU TŁOCZNEGO

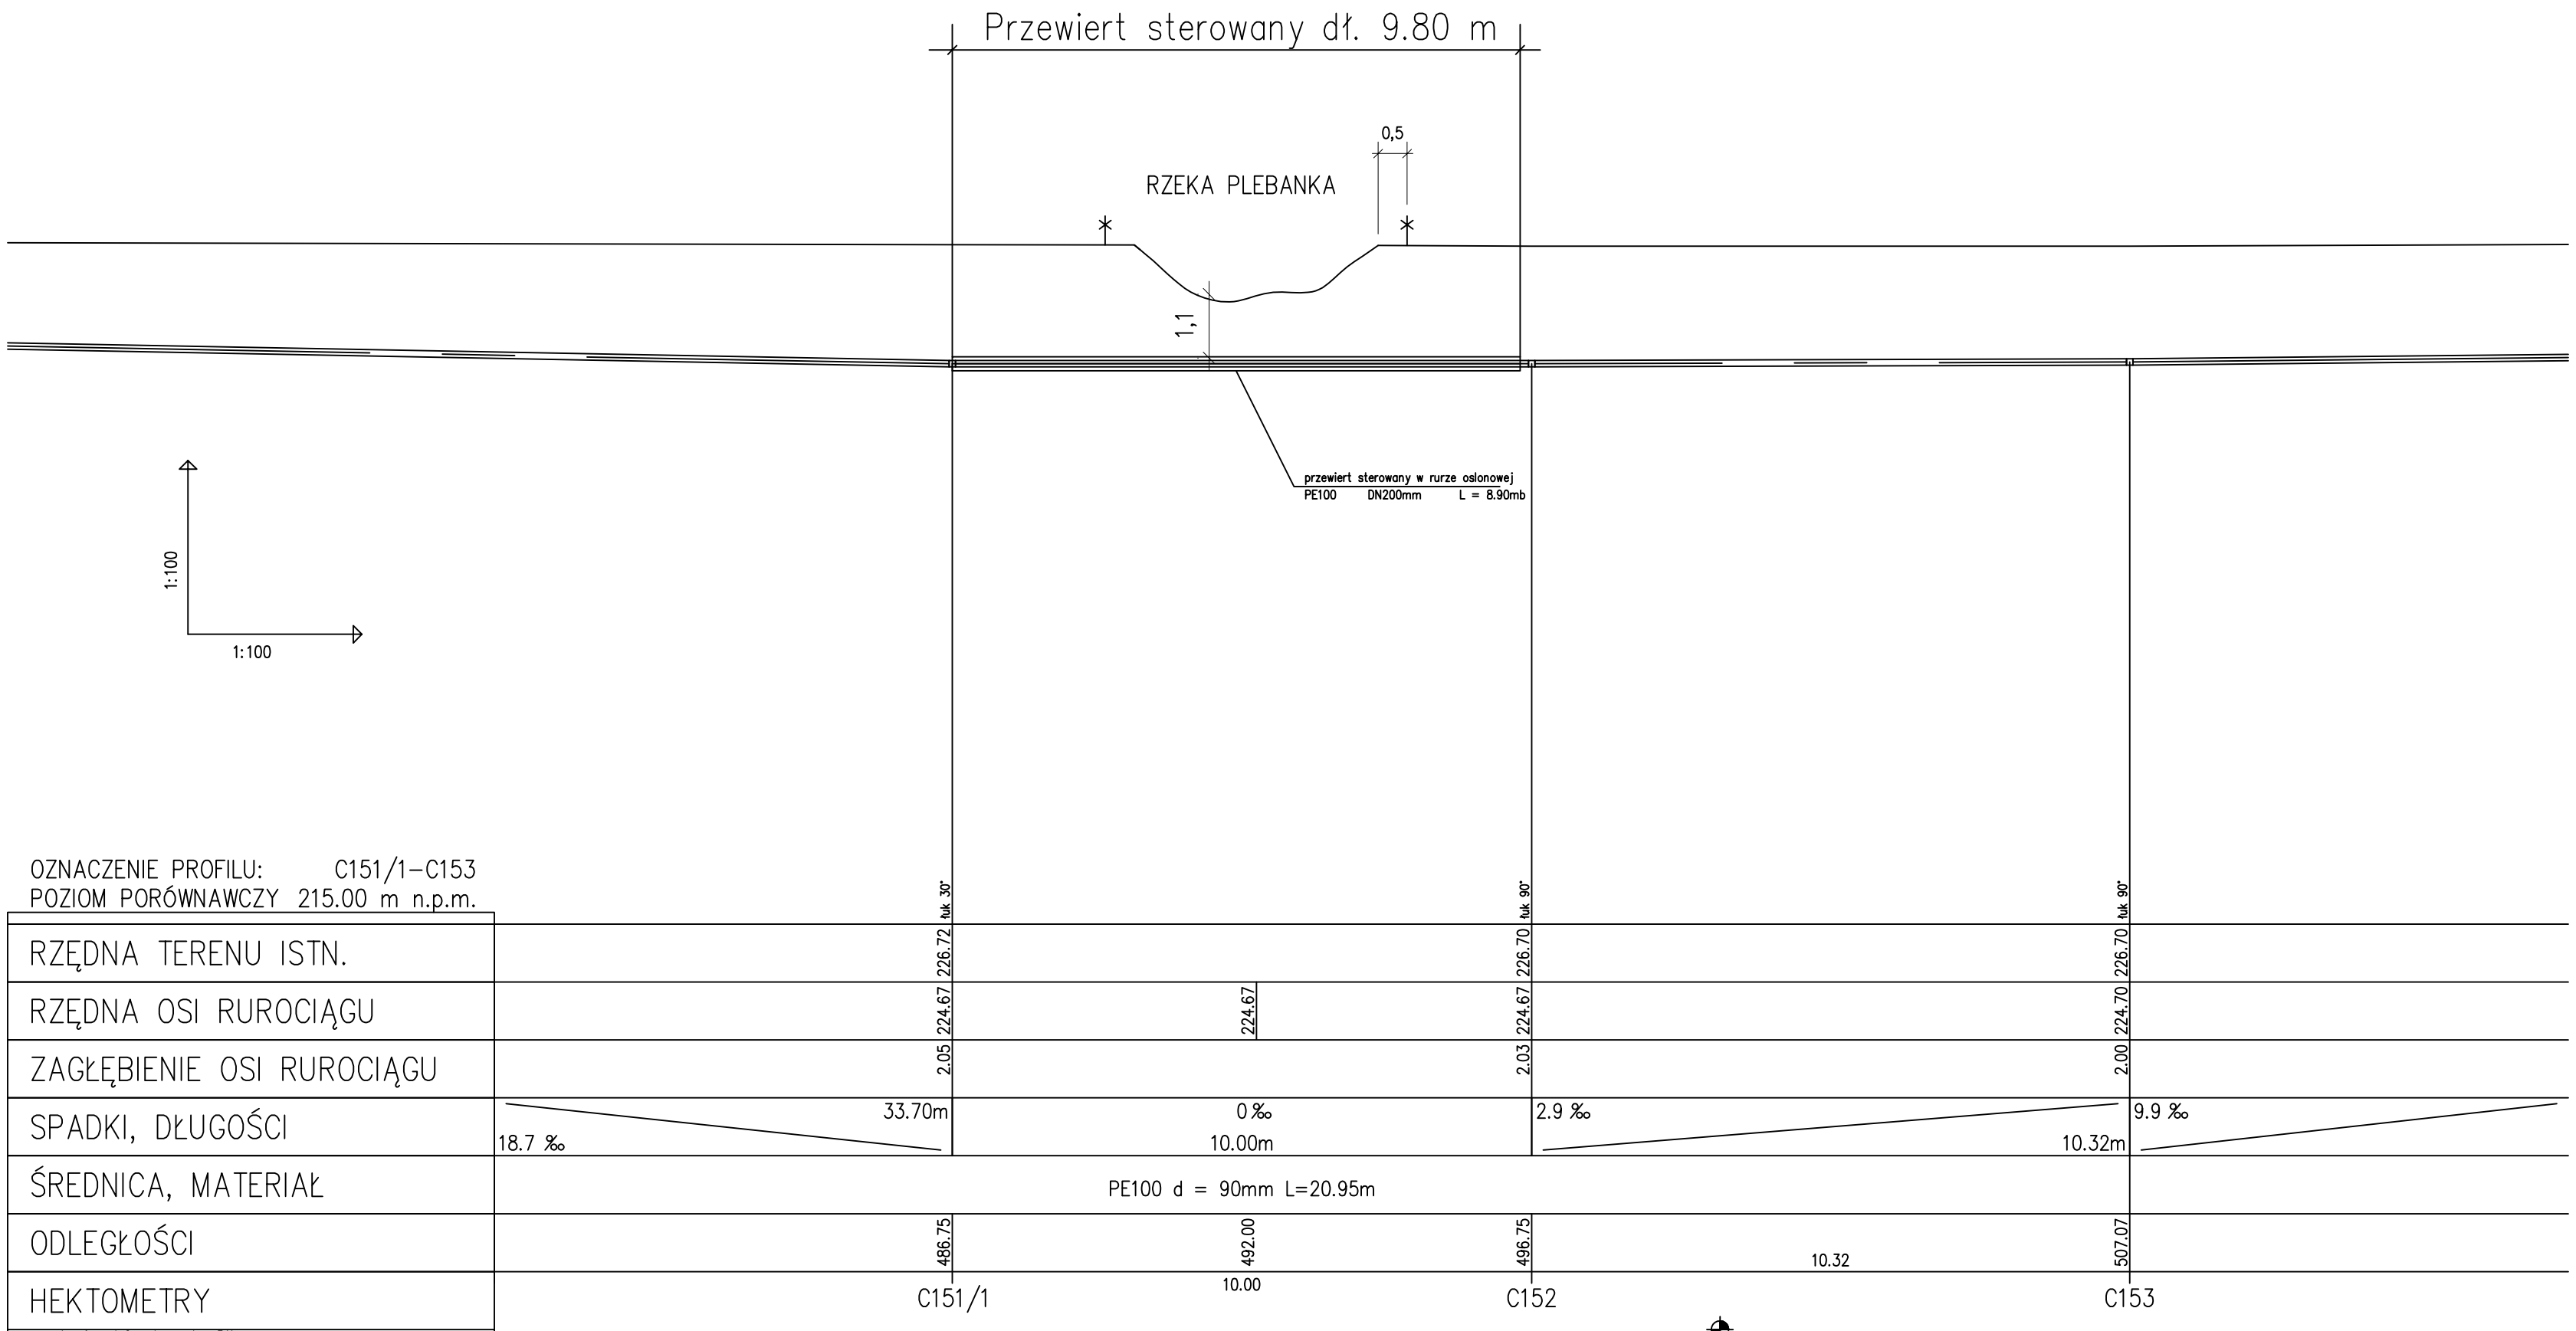

BIURO PROJEKTOWE	FIRMA BUDOWLANA "BIO-SYSTEM" PRACOWNIA PROJEKTOWA UL. JEDNOŚCI NARODOWEJ 13 B 97-300 PIOTRKÓW TRYB. TEL. (044) 646 79 59 FAX (044) 646 40 90 e-mail: biuro.pro@bio-system.pl			
PROJEKT:	BUDOWA SIECI KANALIZACJI SANITARNEJ WRAZ Z PRZYŁĄCZAMI I POMPOWNIAMI W MIEJSCOWOŚCIACH GRODZISKO, JAKIMOWICE I WISY W GMINIE RADOSZYCE			
INWESTOR	GMINA RADOSZYCE – UL. ŻEROMSKIEGO 26, 26–230 RADOSZYCE			
OBIEKT	SIEĆ KANALIZACJI	NR UPRAWNIEŃ	PODPIS	DATA
PROJEKTOWAŁ	mgr inż. ARTUR KOZŁOWSKI	24/02/Wł.		STYCZEŃ 2008
OPRACOWAŁ	mgr inż. AGNIESZKA LANGIER mgr inż. MACIEJ KOŁODZIEJ			
SPRAWDZIŁ	mgr inż. WŁODZIMIERZ PARDUS	85/00/Wł.		
BRANŻA	SANITARNA			
FAZA PROJEKTU	OPERAT WODNO – PRAWNY		REWIZJA	00
TREŚĆ RYSUNKU	PROFIL PODŁUŻNY RUROCIĄGU TŁOCZNEGO PRZEJŚCIA POD DNEM RZEKI PLEBANKI		SKALA	1:100/1:100