PRZEKROJE GEOTECHNICZNE Skala 1:5000/100

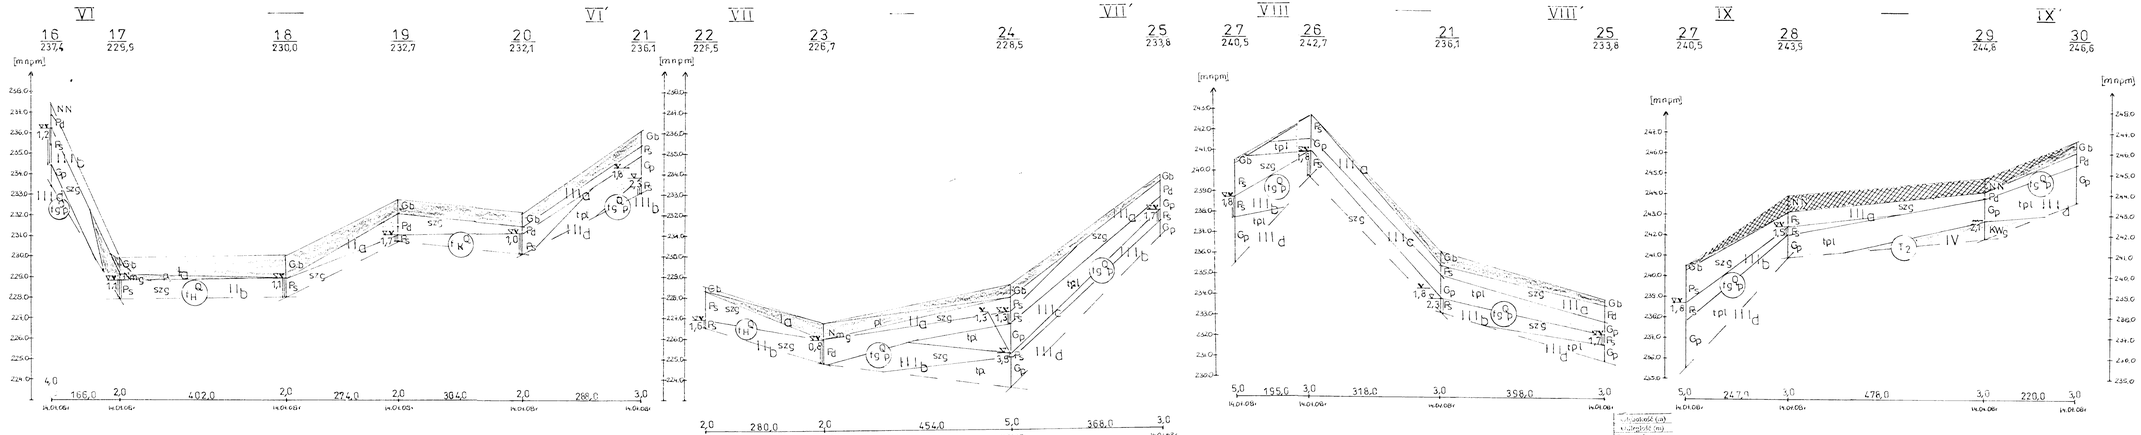

„ EKO - GEO - SERWIS „ mgr LESZEK KOZOLUP
Obiekt : Projektowana kanalizacja sanitarna w miejscowosci Jakimowice, Grodzisko i Wisy gmina Radoszyce.
Rodzaj opracowania : Dokumentacja geotechniczna
Autor : mgr L. Kozolup upr. geol. nr 141 Data : 04.08.2008 r.
Zał. nr 15.