


nr. 1052/06

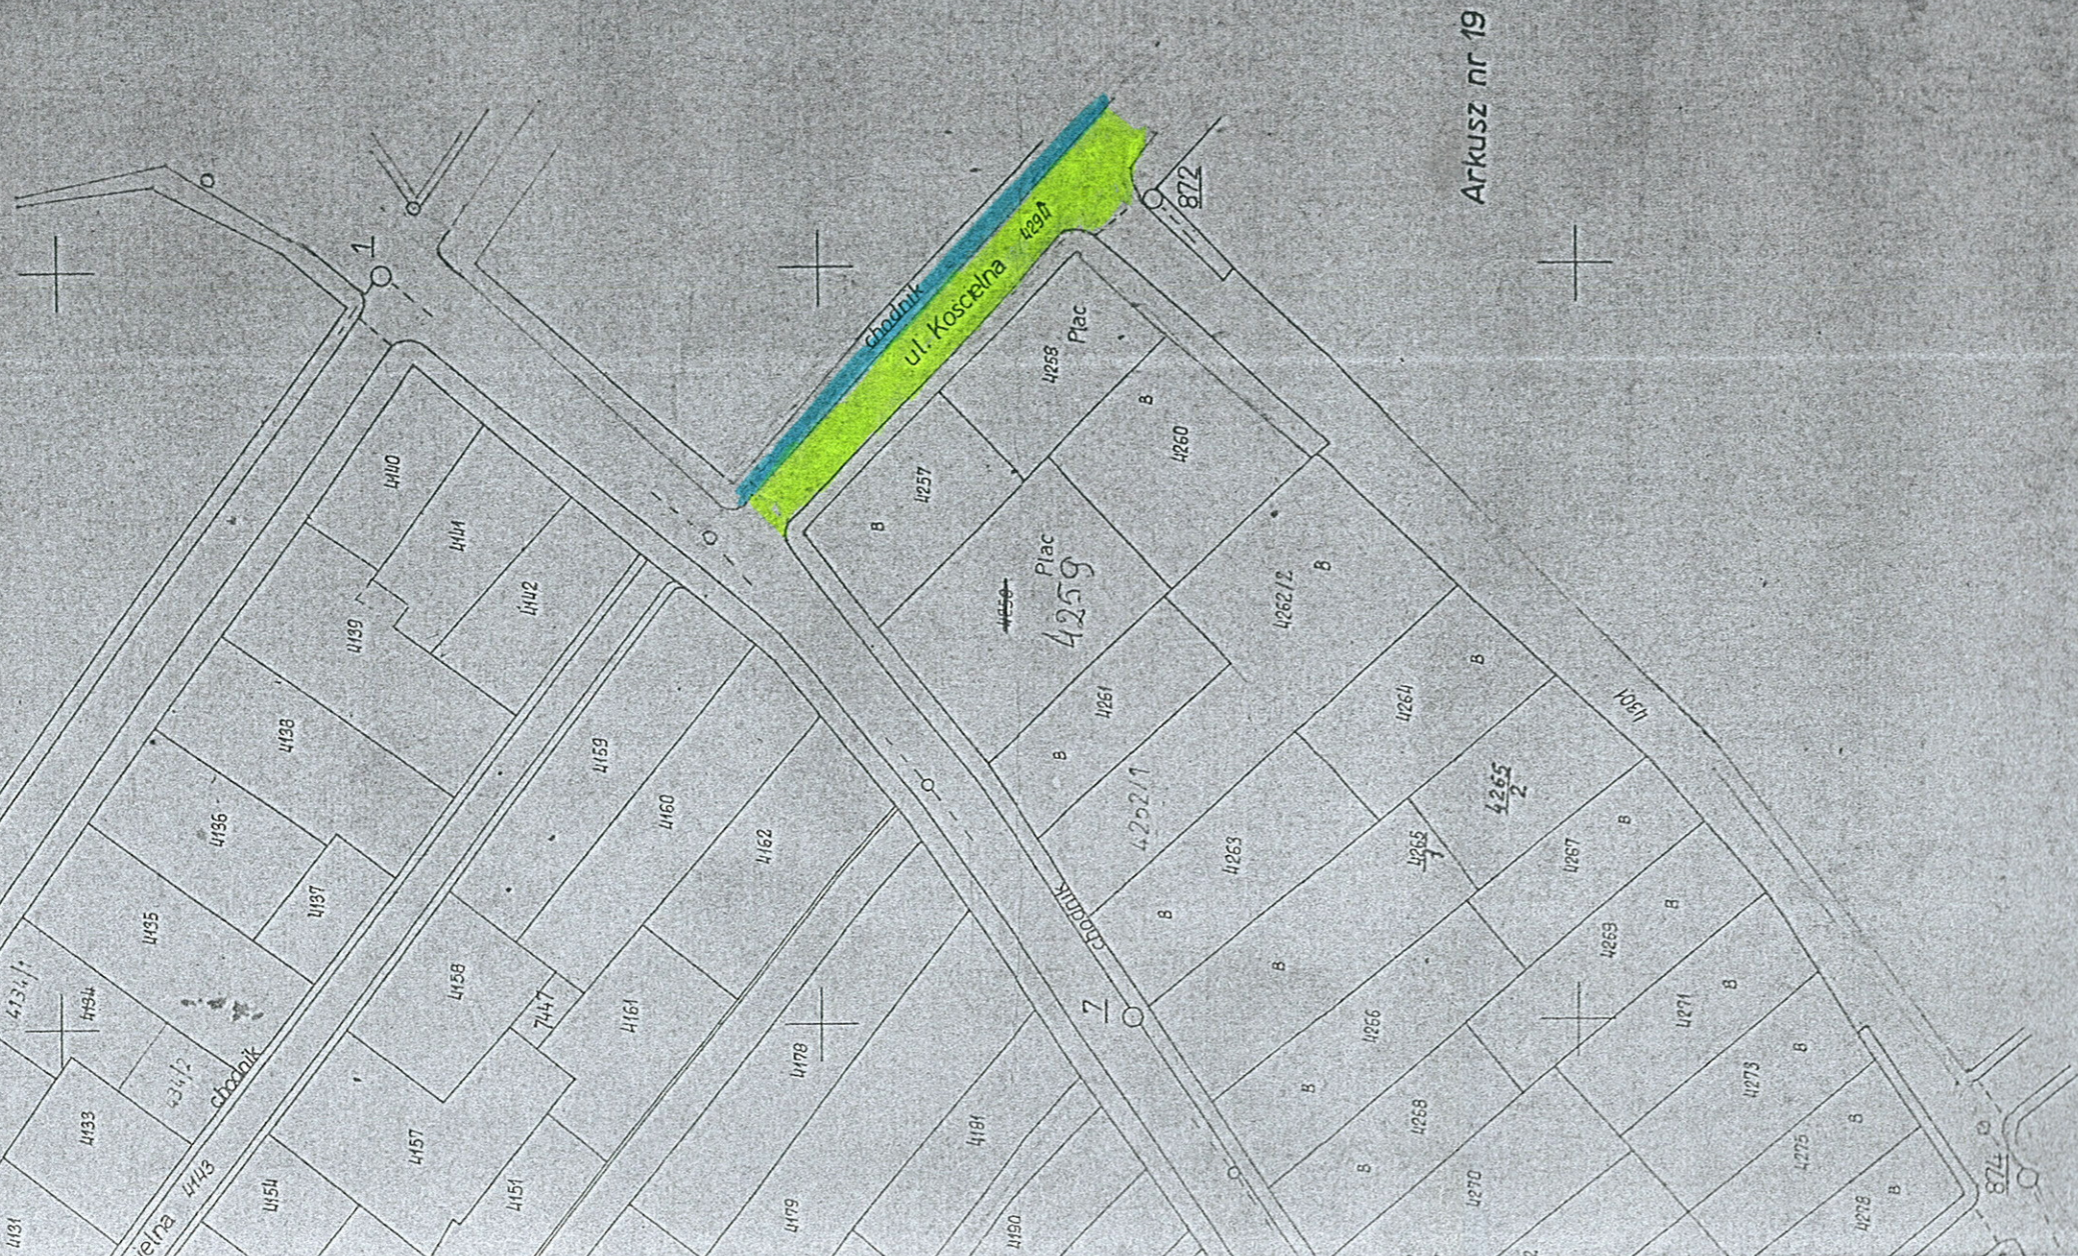

— mawierzchnia
— chodnik