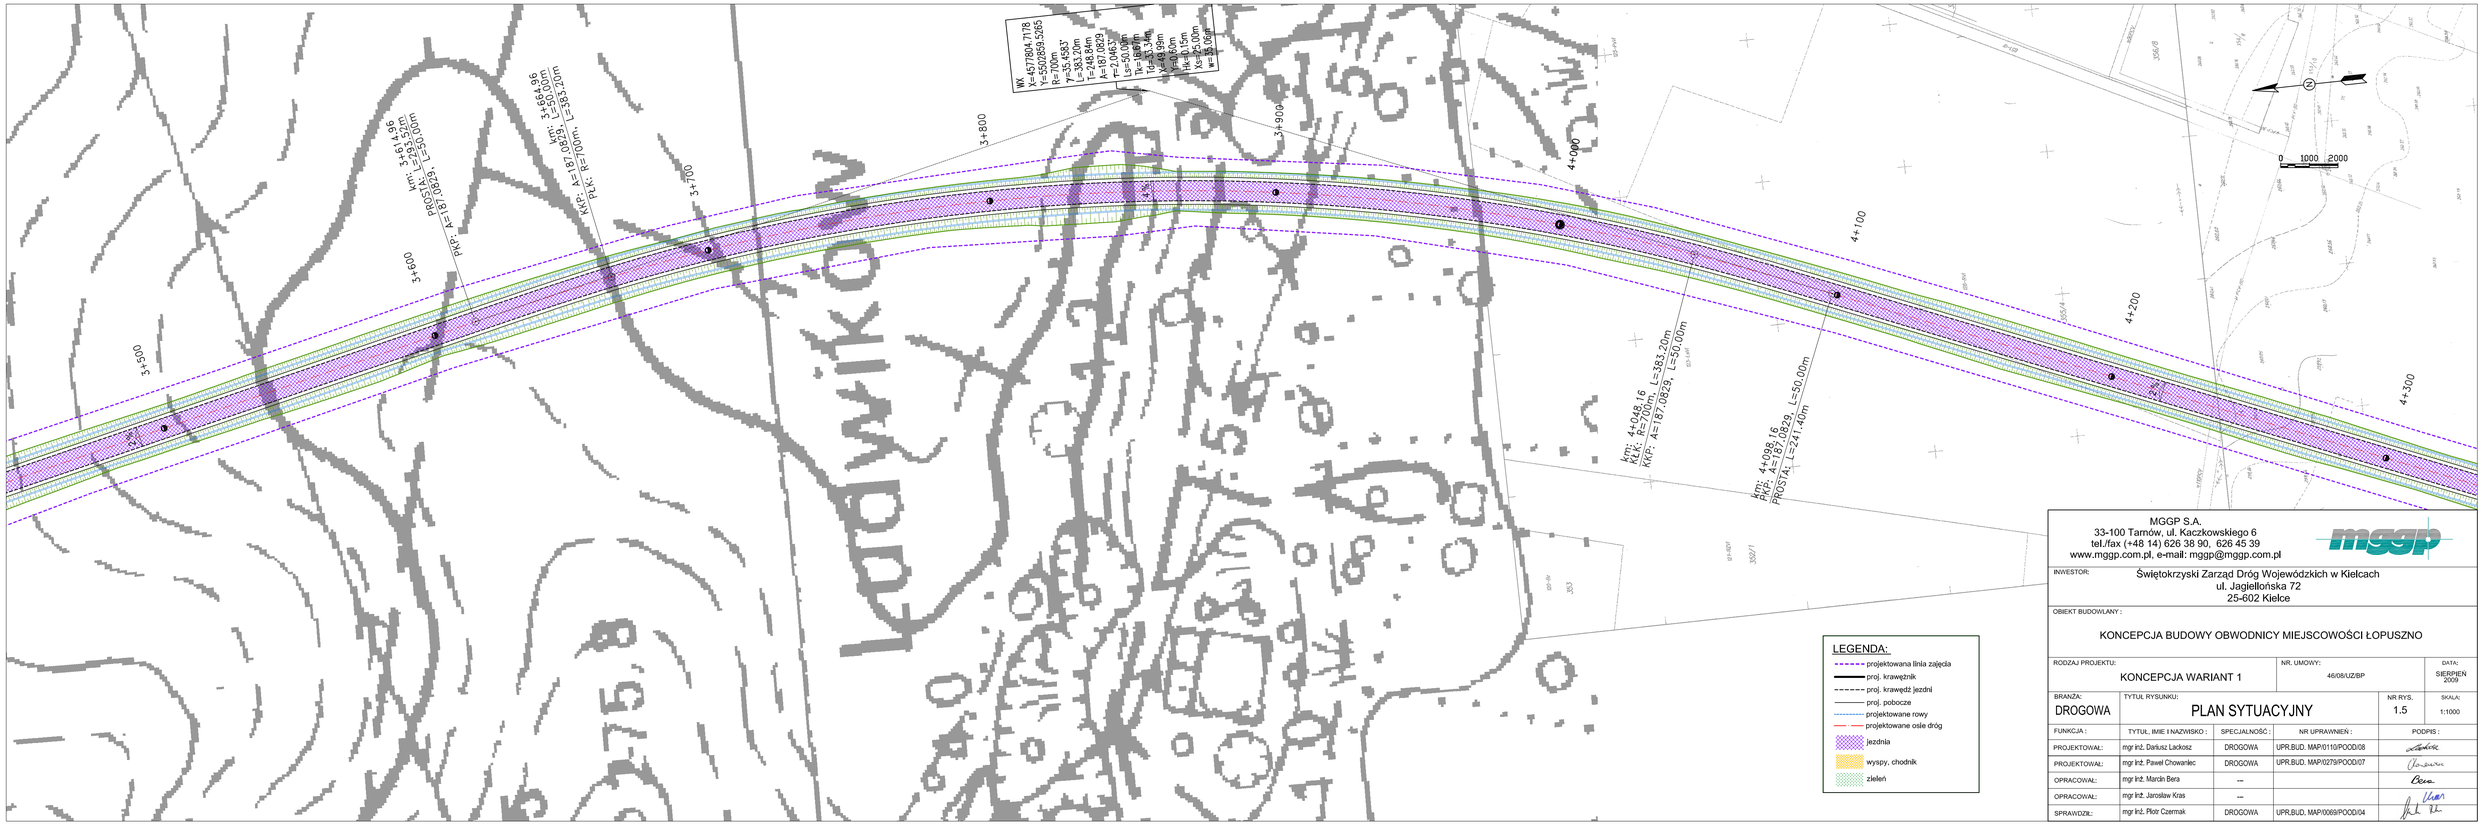

MGGP S.A.
33-100 Tarnów, ul. Kaczkowskiego 6
tel./fax (+48 14) 626 38 90, 626 45 39
www.mggp.com.pl, e-mail: mggp@mggp.com.pl

INWESTOR: Świętokrzyski Zarząd Dróg Wojewódzkich w Kielcach
ul. Jagiellońska 72
25-602 Kielce

OBIEKT BUDOWLANY :

KONCEPCJA BUDOWY OBWODNICY MIEJSCOWOŚCI ŁOPUSZNO

RODZAJ PROJEKTU:		NR. UMOWY:	DATA:
KONCEPCJA WARIANT 1		46/08/UZ/BP	SIERPIEŃ 2009

BRANŻA:	TYTUL RYSUNKU:	NR RYS.	SKALA:
DROGOWA	PLAN SYTUACYJNY	1.5	1:1000

FUNKCJA :	TYTUL, IMIE I NAZWISKO :	SPECJALNOŚĆ :	NR UPRAWNIEŃ :	PODPIS :
PROJEKTOWAŁ:	mgr inż. Dariusz Lackosz	DROGOWA	UPR.BUD. MAP/0110/POOD/08	
PROJEKTOWAŁ:	mgr inż. Paweł Chowaniec	DROGOWA	UPR.BUD. MAP/0279/POOD/07	
OPRACOWAŁ:	mgr inż. Marcin Bera	---		
OPRACOWAŁ:	mgr inż. Jarosław Kras	---		
SPRAWDZIŁ:	mgr inż. Piotr Czermak	DROGOWA	UPR.BUD. MAP/0069/POOD/04	