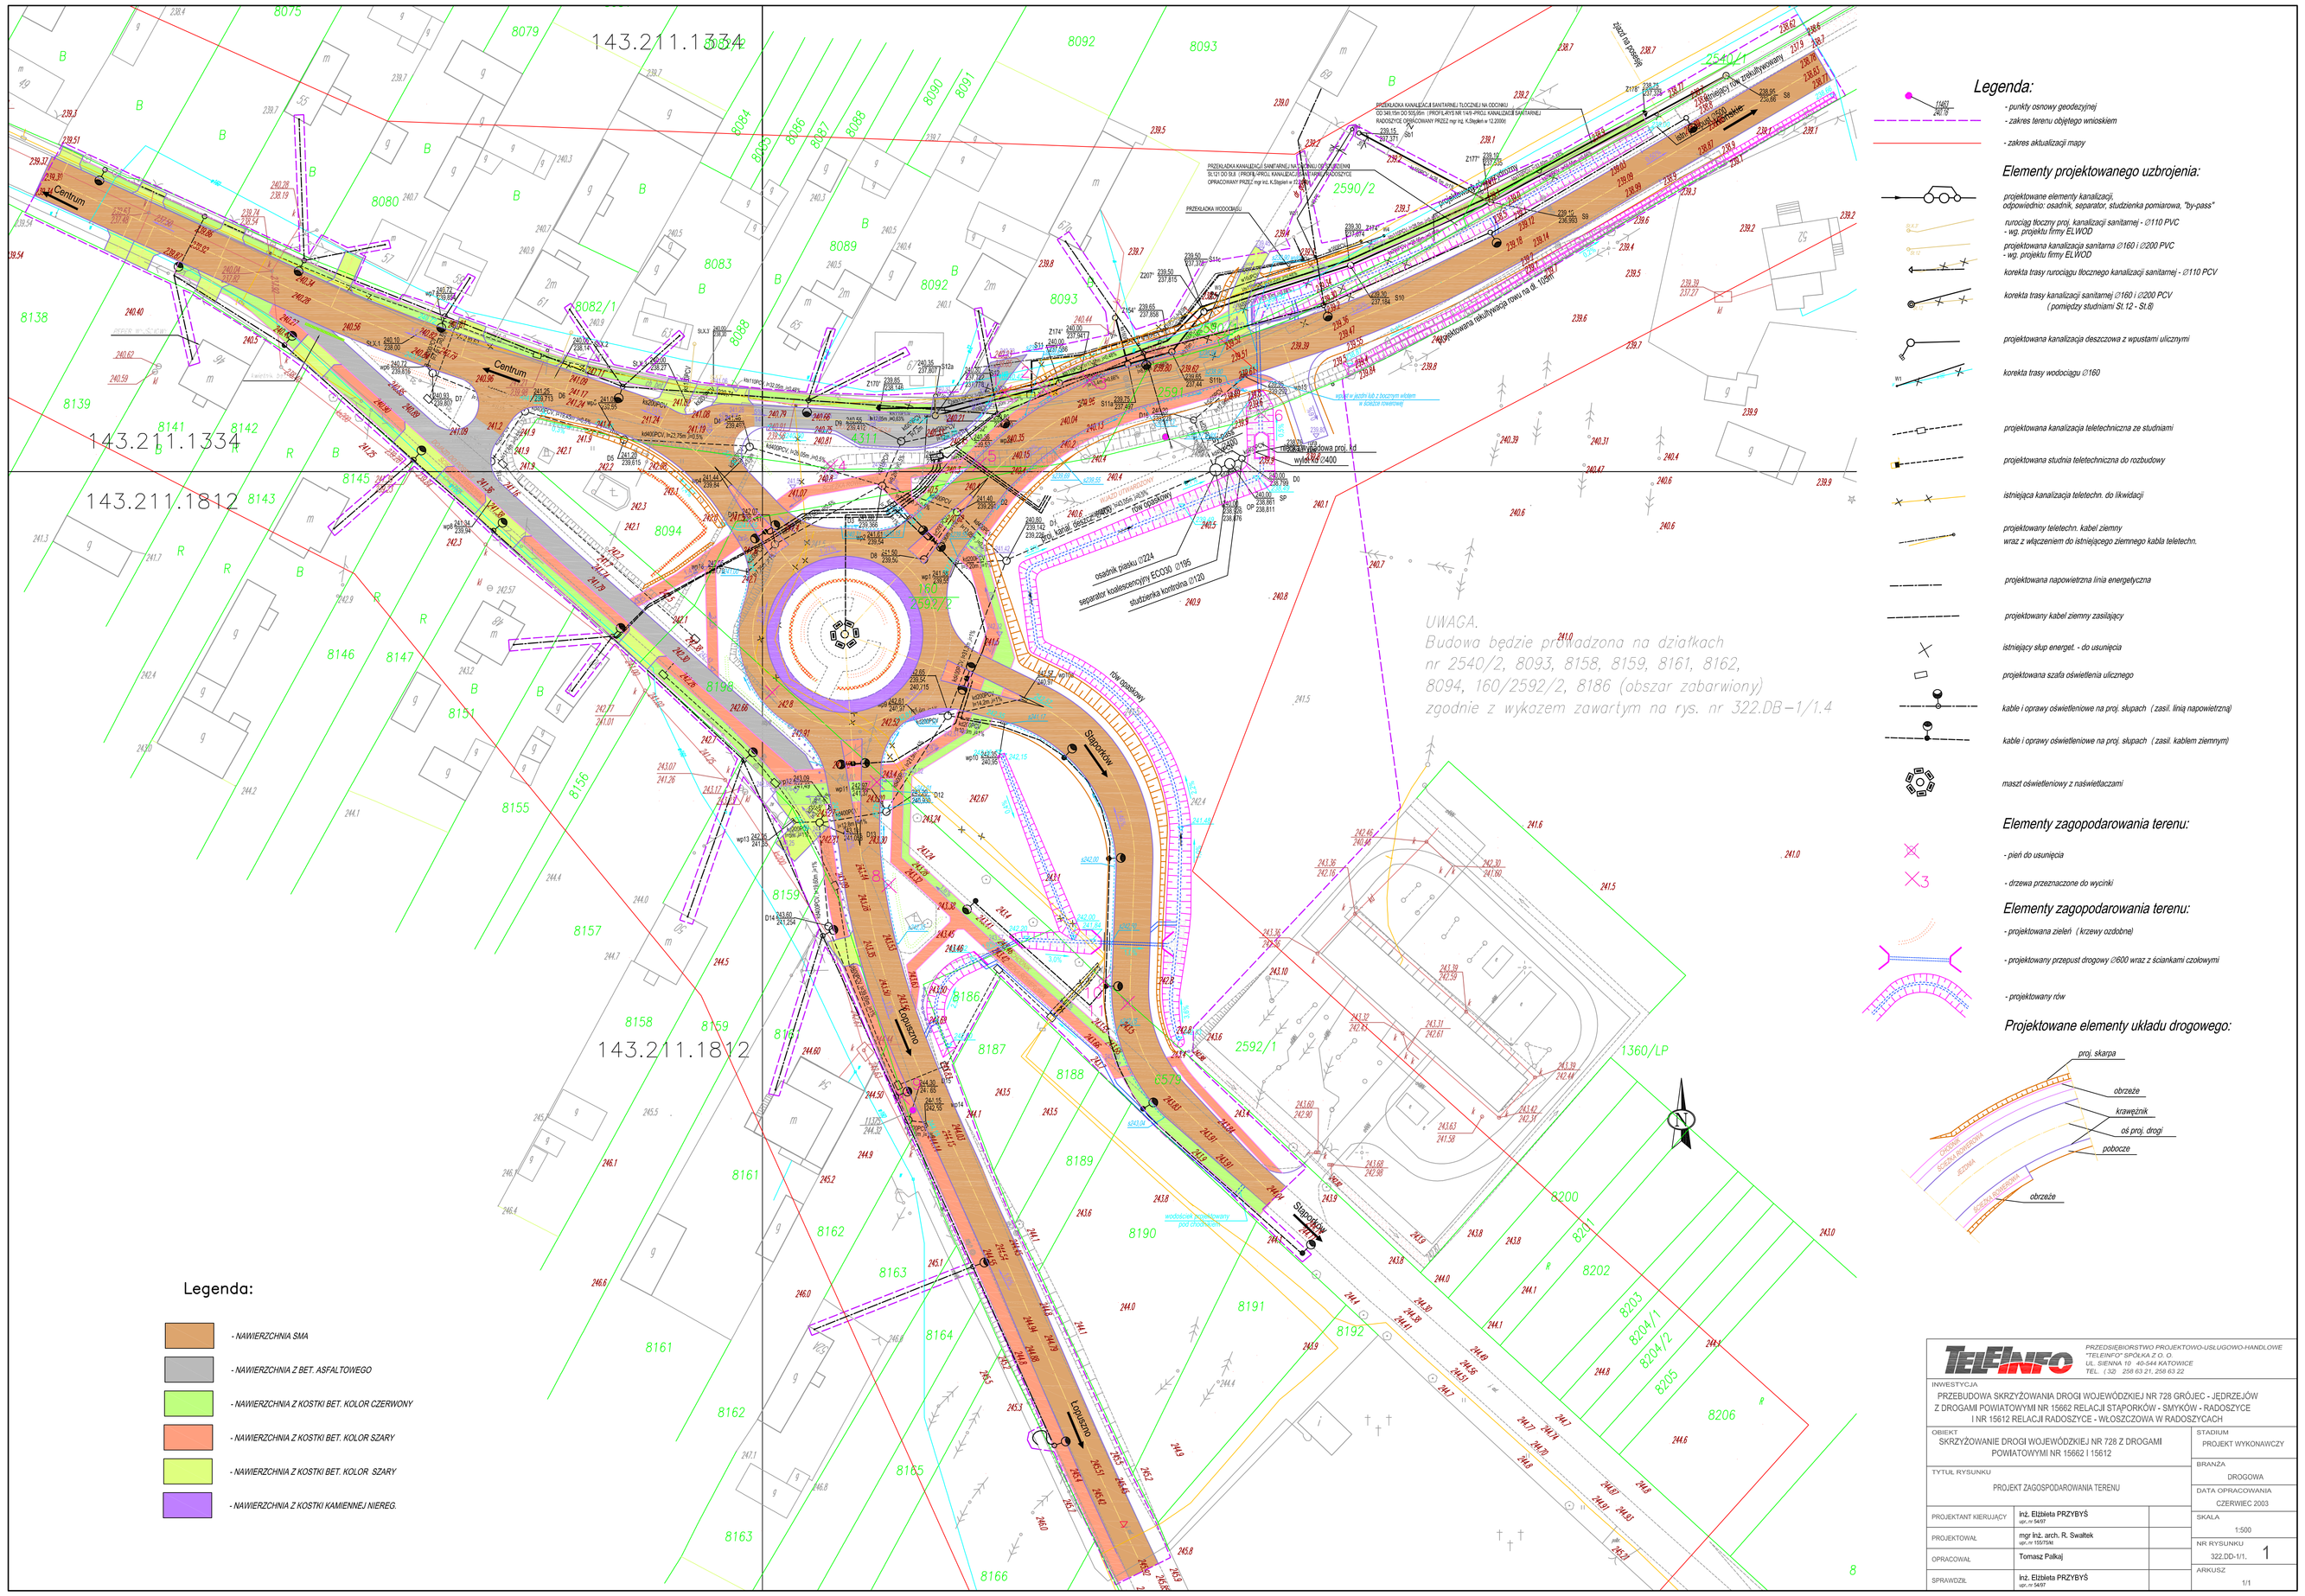

PRZEDSIĘBIORSTWO PROJEKTOWO-USŁUGOWO-HANDLOWE "TELEINFO" SPÓŁKA Z O. O.
UL. SIENNA 19 40-044 KATOWICE
TEL. / fax 256 63 21, 256 63 22

INWESTYCJA
PRZEBUDOWA SKRZYŻOWANIA DROGI WOJEWÓDZKIEJ NR 728 GRÓJEC - JĘDRZEJÓW Z DROGAMI POWIATOWYMI NR 15662 RELACJI STAPORKÓW - SMYKÓW - RADOSZYCE I NR 15612 RELACJI RADOSZYCE - WŁOSZCZOWA W RADOSZYCACH

OBIEKT: SKRZYŻOWANIE DROGI WOJEWÓDZKIEJ NR 728 Z DROGAMI POWIATOWYMI NR 15662 I 15612	STADIUM: PROJEKT WYKONAWCZY
TYTUŁ RYSUNKU: PROJEKT ZAGOSPODAROWANIA TERENU	BRANŻA: DROGOWA
	DATA OPRACOWANIA: CZERWIEC 2003
PROJEKTANT KIEROWAŁY: inż. Elżbieta PRZYBYŚ upr. nr 94/87	SKALA: 1:500
PROJEKTOWAŁ: mgr inż. arch. R. Swałtek upr. nr 192/Tar	NR RYSUNKU: 322.DD-1/1. 1
OPRACOWAŁ: Tomasz Polkoj	ARKUSZ: 1/1
SPRAWDZIŁ: inż. Elżbieta PRZYBYŚ upr. nr 94/87	