


PRZEKRÓJ PRZEZ ZJAZD NA POSESJĘ

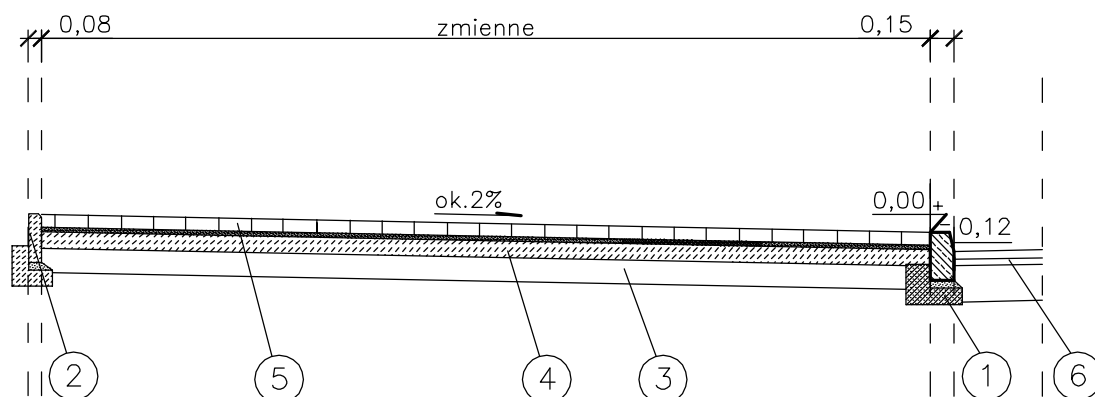

- ① Krawężnik uliczny betonowy 15 x 30 cm na ławie betonowej 25 x 35 cm z oporem z betonu C12/15
- ② Opornik betonowy 8 x 30 cm na ławie beton. 25 x 25 cm z oporem z betonu C12/15
- ③ Podbudowa pomocnicza z gruntu stabilizowanego cementem $R_m = 2,5$ MPa grubości 15 cm
- ④ Podbudowa zasadnicza grubości 15 cm z chudego betonu klasy C8/10
- ⑤ Nawierzchnia z kostki betonowej koloru grafitowego grubości 8 cm na podsypce cementowo-piaskowej gr. 3 cm
- ⑥ Istniejąca jezdnia o nawierzchni mineralno - asfaltowej (uzupełnienie przy krawężniku)

Projekt wykonano przez: Zakład Remontowo–Budowlany Usługi Pośrednictwa Finansowego inż. Henryka Surmańska–Urbaniak 62–060 Stęszew, ul. Kościarska 46		Zamawiający: Urząd Miejski w Rakoniewicach ul. Drzymały 25 62–067 Rakoniewice		
Obiekt: Remont chodnika zlokalizowanego na ul. Dworcowej w miejscowości Rakoniewice				Data: 05.2013
Nazwa rysunku:	Przekroje normalne			Skala: 1:50
	Zjazd na posesję			
Projekt opracował:	Podpis:	Nr Uprawnień:	Stadium projektu:	Nr rys.
inż. Henryk Urbaniak		111/73	wykonawczy	3