


ELEWACJA POŁUDNIOWA BOCZNA
(od wjazdu)

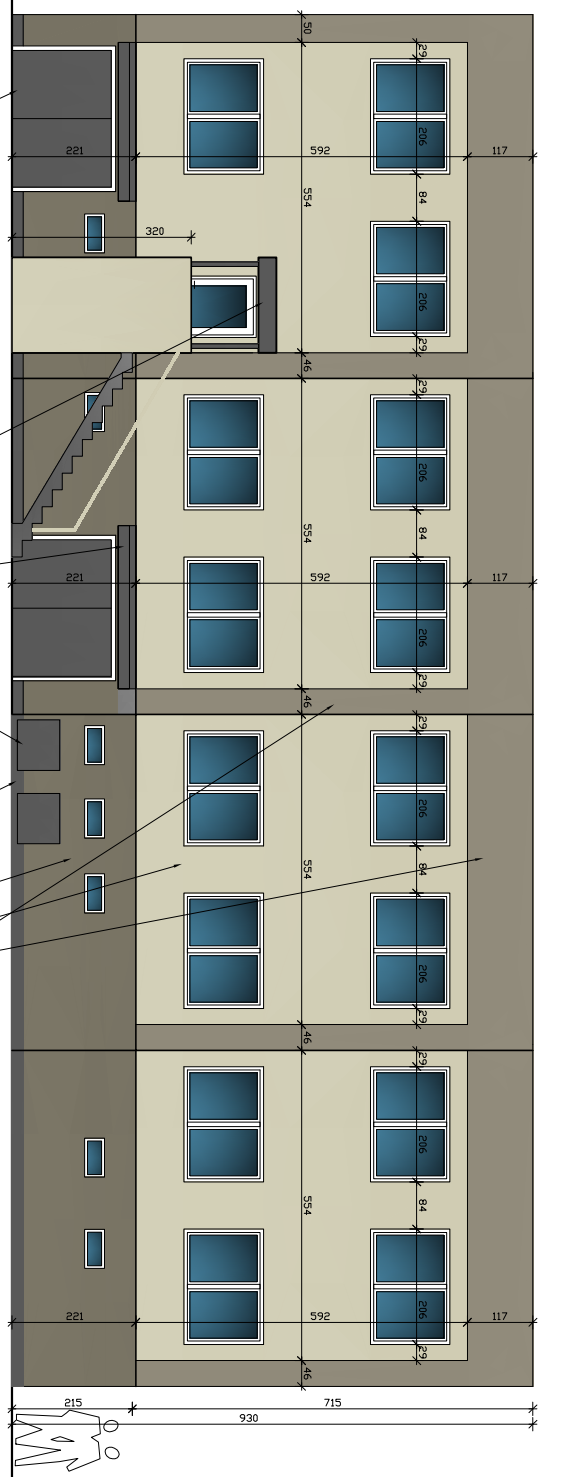

ELEWACJA WSCHODNIA
- FRONTOWA -

zadaszenia
ekrany litorne
blacha tytan/cynk,
szara

bramy garażowe
+ drzwi plyniczone
litorne blacha
w kolorze szarym
RAL 7042

zadaszenia
ekrany litorne
blacha tytan/cynk,
szara

opierzenia
prony i terz susirowe
blacha tytan/cynk,
szara

ściany

farba elewacyjna
Caparol Amphiblan
Muska 12

ściany


farba elewacyjna
Caparol Amphiblan
Muska 14

ściany plyniczone

tylnk mozaikowy
Caparol C-32

cekieli

tylnk mozaikowy
Caparol C-32

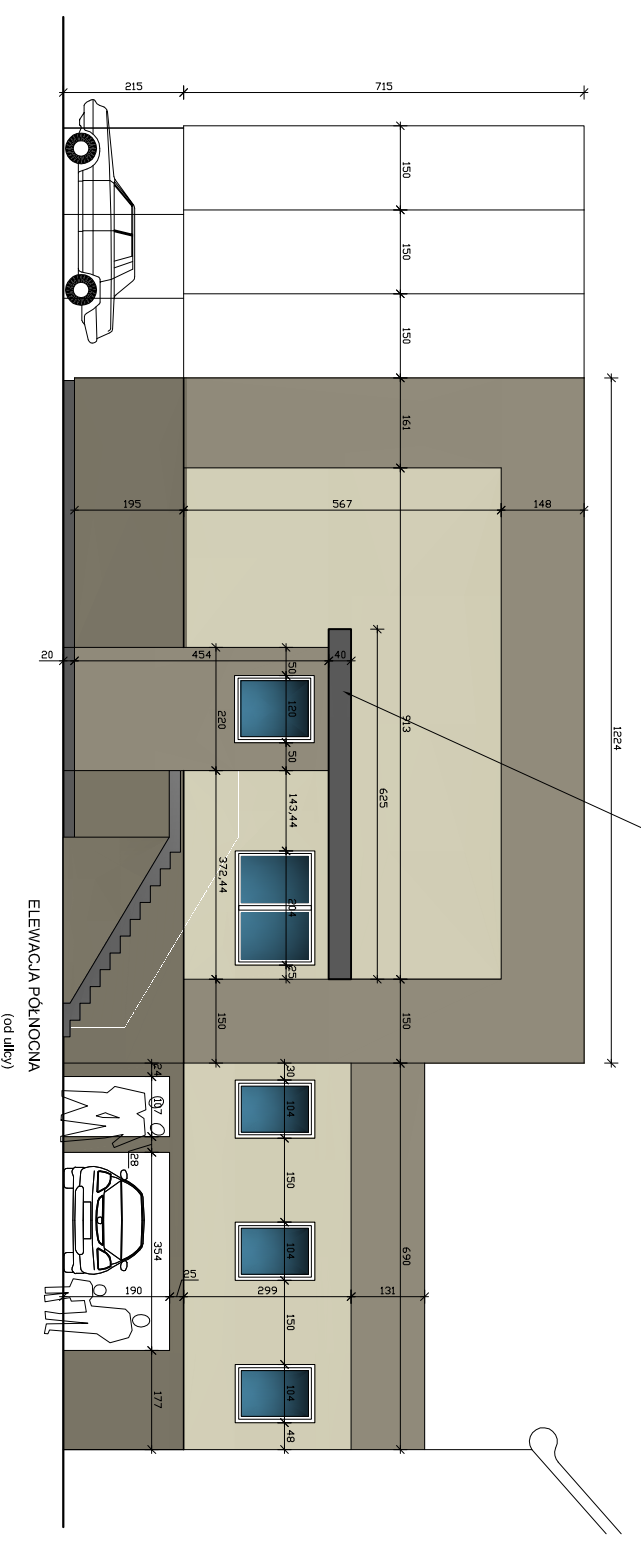

ELEWACJA POŁNOOCNA
(od ulicy)



ELEWACJA ZACHODNIA
- od podwórza -

PROJEKT ARCHITEKTONICZNO - BUDOWLANY

BUDYNEK USŁUGOWO - MIESZKALNY
PRZYCHODNIA ZESPOŁU
LEKARZA RODZINNEGO "PUS"

- REMONT ELEWACJI -

INWESTOR
Gmina Rakoniewice + Krzysztof Posady

BUDOWY
Rakoniewice, ul. Krysiwy - działka nr 1122/2

PROJEKT NOWEJ ELEWACJI
układ i kolorystyka

PROJEKTOWAŁ
mgr. inż. architekt Janusz Kopleński

OPRACOWAŁ
mgr. inż. architekt Piotr Lorenc



UL. OGRODOWA 7A, 62-087 RAKONIEWICE
TEL. 602 441 240

SKALA
1 : 50

DATA OPRAC.
2.2013

RYS. NR
1