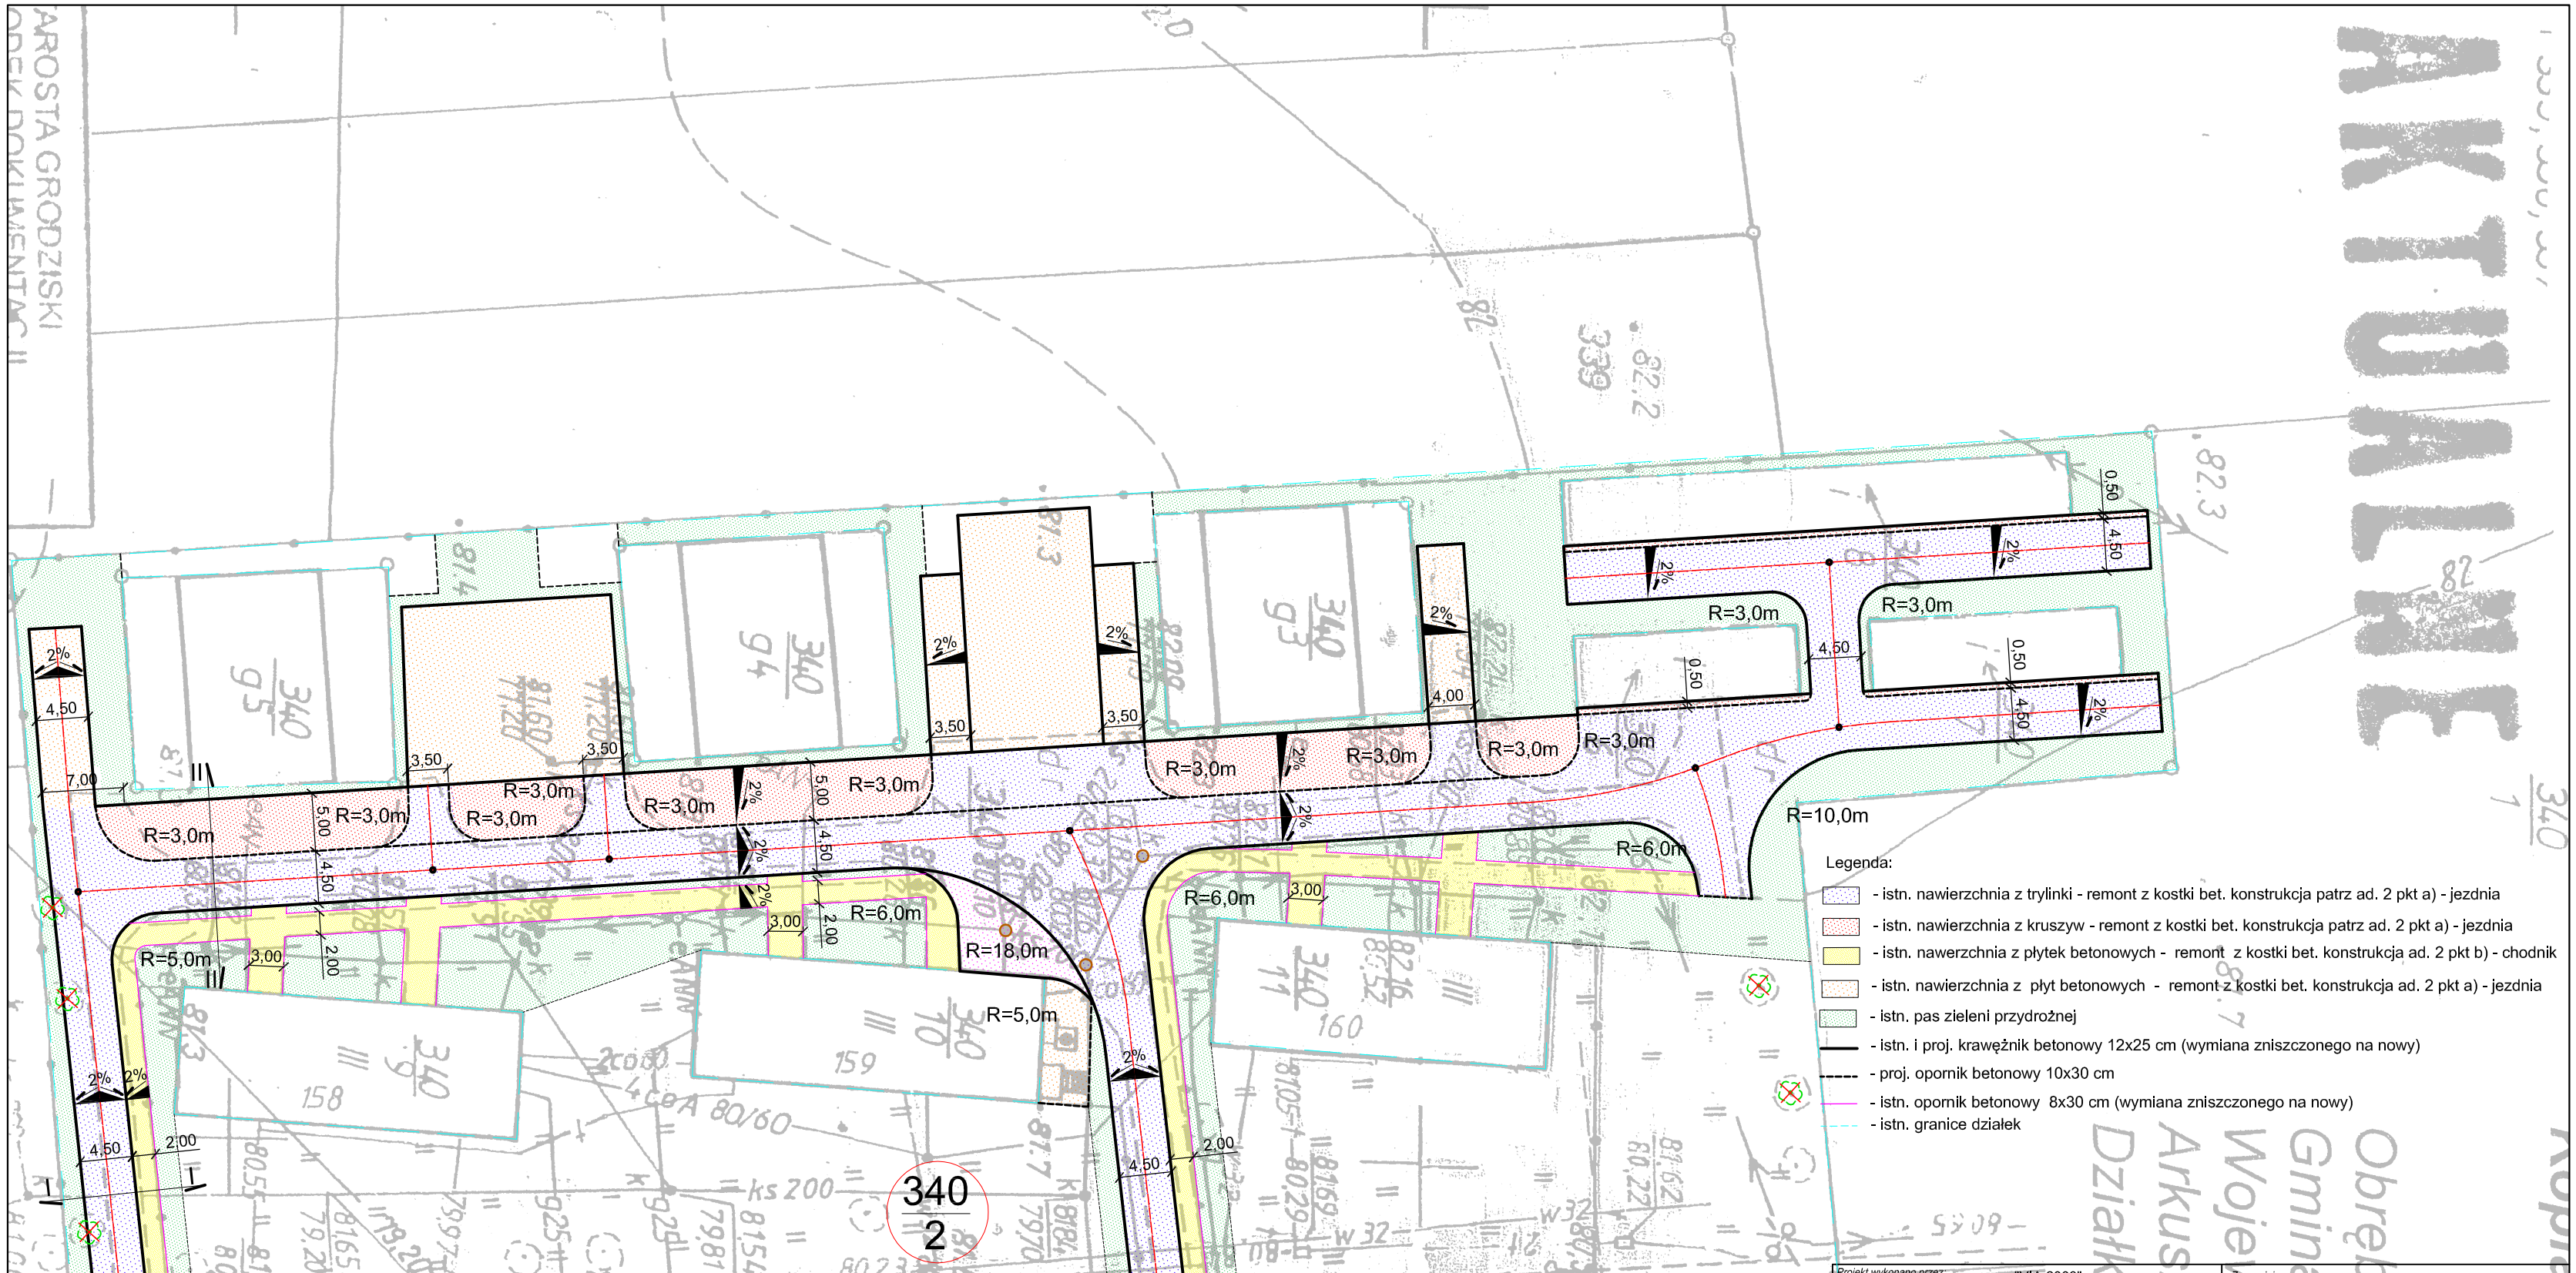

Projekt wykonano przez: "VIA 2008" Pracownia Projektów Drogowych Barbara Kosmacz ul. Kościańska 7, 62-066 Granowo biuro: ul. G. Narutowicza 1/1, 62-060 Stęszew		Zamawiający: Urząd Miejski Gminy Rakoniewice Osiedle Drzymały 25 62-067 Rakoniewice	
Obiekt: "Remont drogi wewnętrznej Jabłonna, działka nr 340/2"			Data: 04.2013
Nazwa rysunku: Plan sytuacyjny			Skala: 1:500
Stadium projektu: Projekt budowlano-wykonawczy			
Projekt opracował: mgr inż. Barbara Kosmacz	Nr Uprawnień: WKP/0252/PWOD/07	Podpis:	Nr rys. 2
W opracowaniu projektu brali udział: Anna Suchorska, Daniel Kozłowski			