
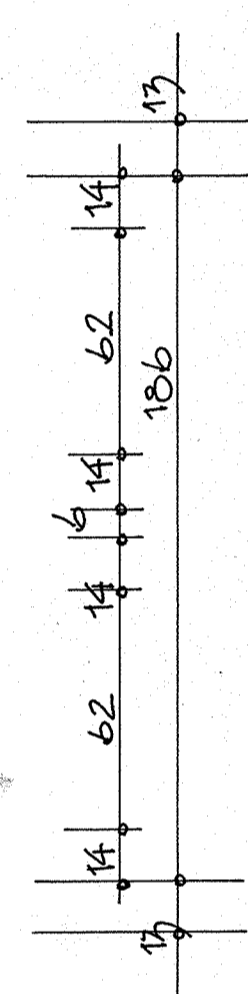
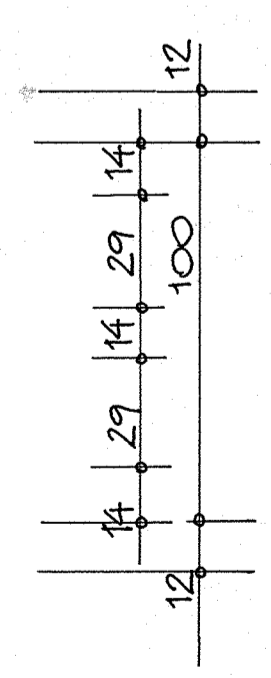


# SCHEMATY

DRZWI I-SKRZYDŁOWE

stylizowane 1:20

DRZWI WYŚCIGA GŁÓWNEGO 1:20

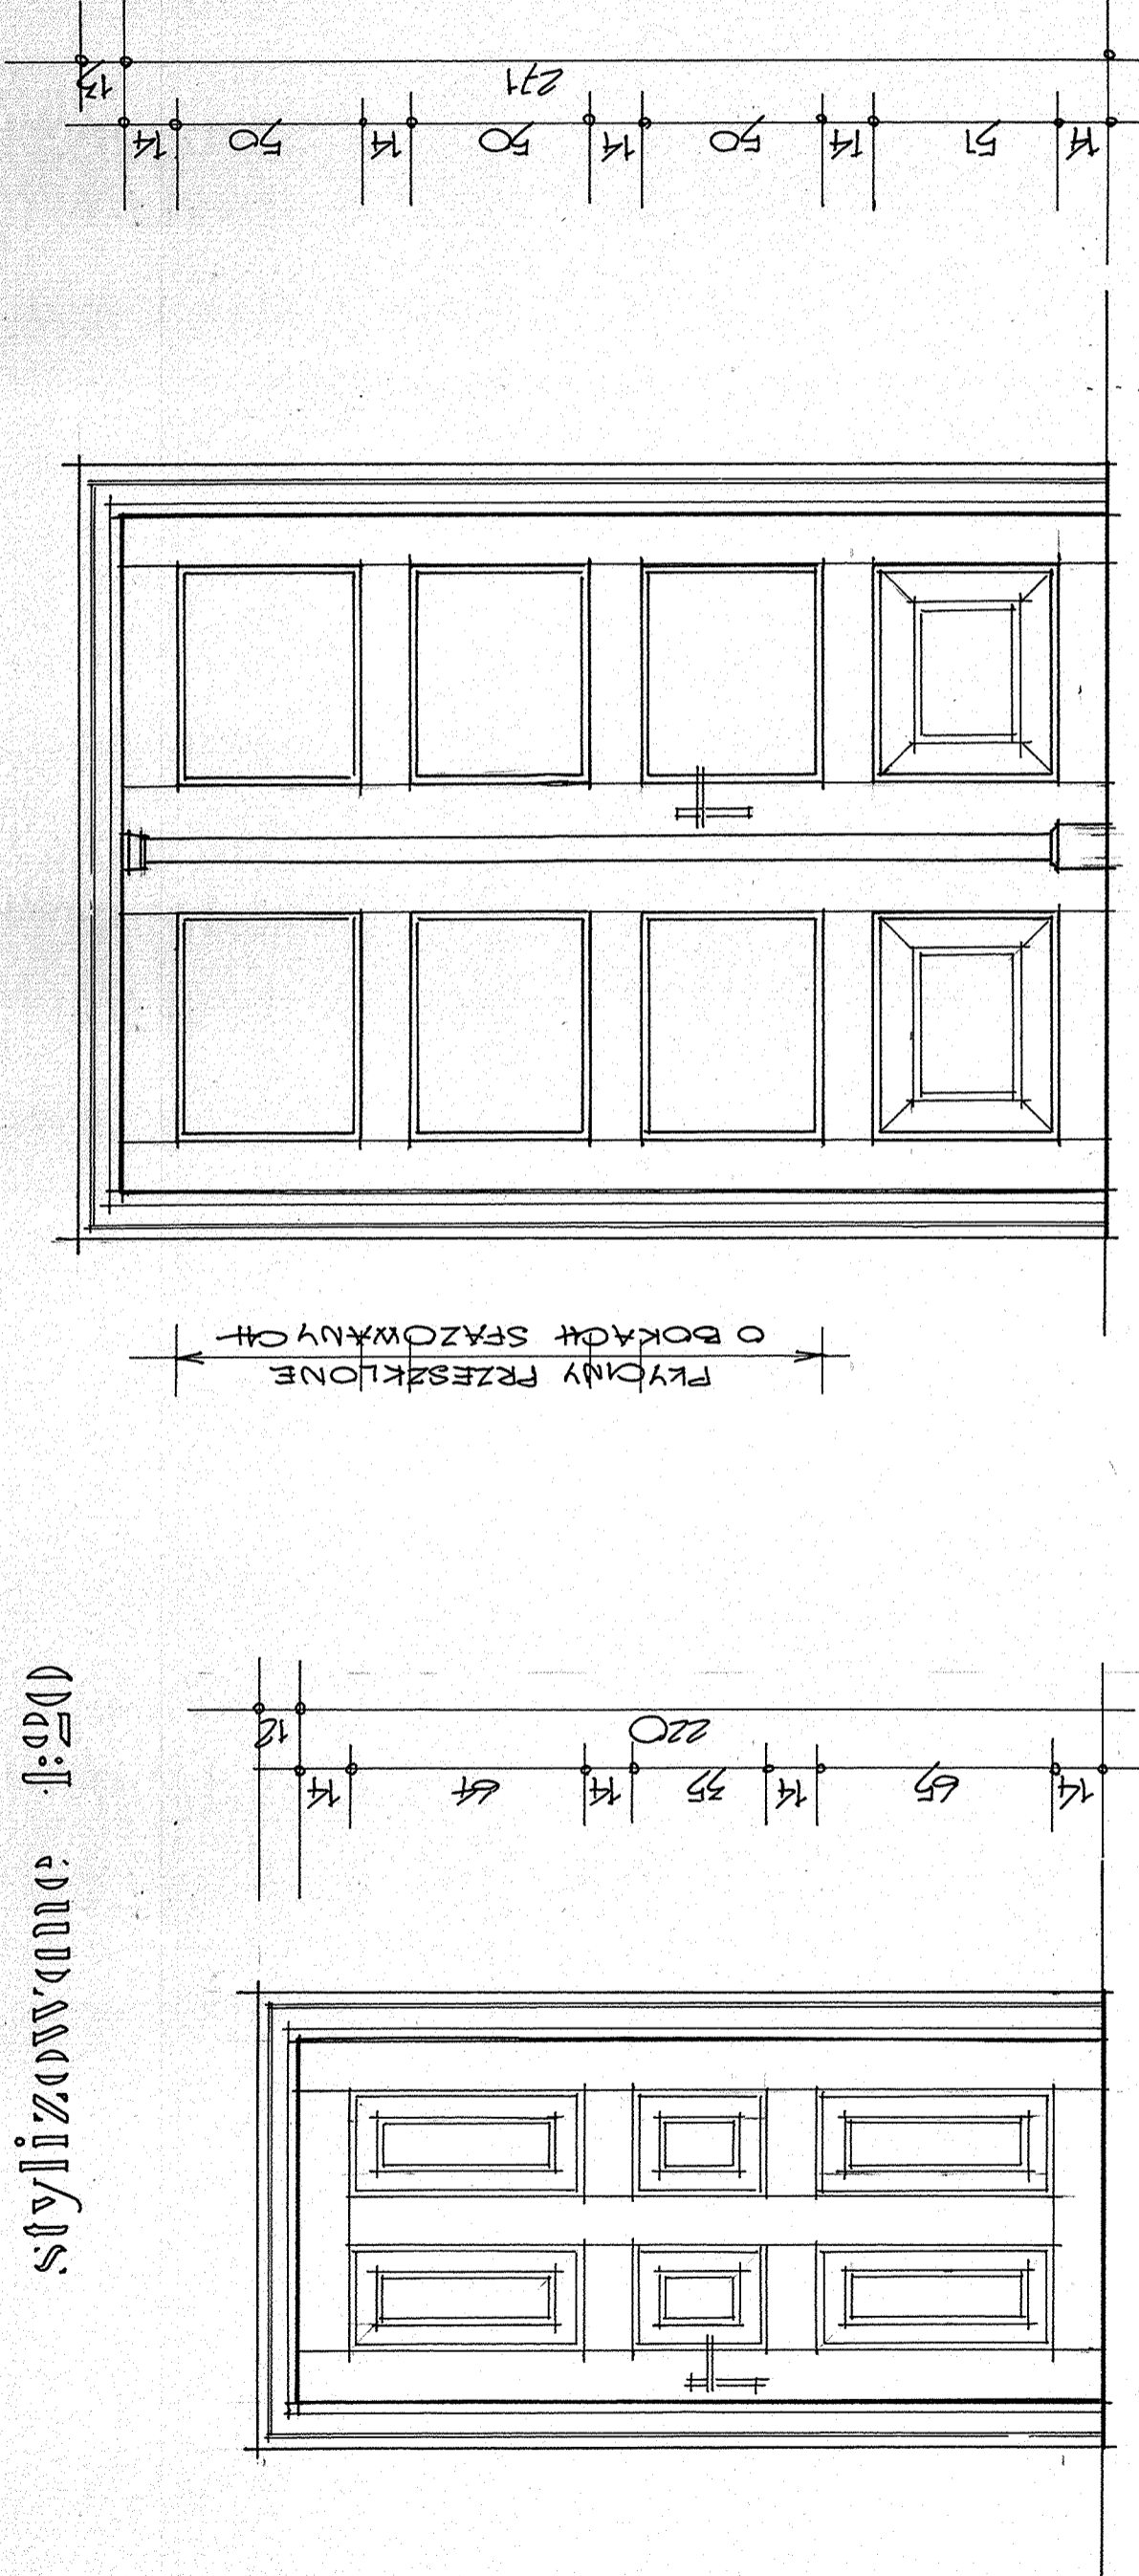

STUDIO PROJEKTOWANIA BUDOWLANEGO "DESIGN" - SEBASTIAN REKOS UL. POLNA 20, 62-068 POSTARZEWO TEL. 61-44-42-872, 508-198-866 EMAIL: studiodesign@o2.pl		<h1>Design</h1>	
Investor:	Gmina Rakoniewice	Nr rys:	Branda:
Adres:	Osiele Drzymaty 25, 62-067 Rakoniewice	ARCH.	
Nazwa obiektu:	Termomodernizacja z przebudową budynku administracyjnego Pałac w Rakoniewicach	Projektant:	Adam Chudy mgr konserwatorstwa i użytkownika Zaświadczenie PSOZ 102/4/94 102/5/96
Adres budowy:	jedn. ewid. : Rakoniewice, obręb :Rakoniewice Wieś, działka nr 193/21	Data:	2016
Skala:	1:20	Rodzaj i nr uprawnień:	Nr ewid. upr: 158/79/Lo, 2918/7/Lo, 66985/Lo, 1343/89/Lo Zaświadczenie PSOZ 102/4/94 102/5/96
Imię i Nazwisko:	Adam Chudy	Podpis:	
Opracował			
Opracował			

**WWAŻGA!**  
 — PROFILOWANIE OPASKI NA PODSTAWIE  
 ISTNIEJĄCYCH ZACHOWANYCH DRZWI.  
 — PROFILOWANIE RAMIAKÓW NA STYKU  
 Z PŁYCIĄ JAK W DRZWIACH ISTN. AUTENTYCZNYCH