


Miejscowy plan zagospodarowania przestrzennego gminy Rakoniewice, dla działek oznaczonych ewidencyjnymi numerami 213/1, 213/2, 213/3, 213/4, 213/5, 213/6 położonych w obrębie Rakoniewice Wieś. skala 1:1000

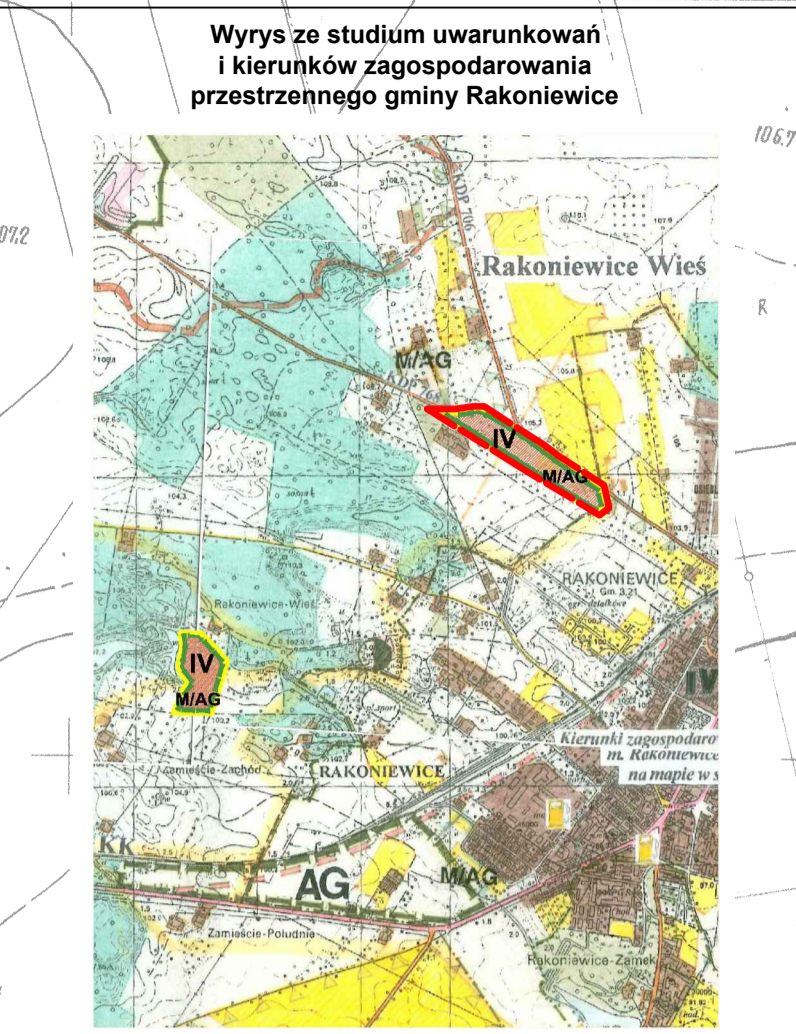

SKALA 1: 1000

- OZNACZENIA**
- II. Ustalenie obszaru objętego planem
 - GRANICE OPRACOWANIA 502
 - LINIE ROZGRANICZAJĄCE TERENY RÓŻNYCH FUNKCJI RÓŻNYCH ZASADACH ZAGOSPODAROWANIA
 - NIERZĘKACZALNA LINIA ZABUDOWY
 - OBOWIĄZUJĄCA LINIA ZABUDOWY
 - KDL - TEREN DRÓG PUBLICZNYCH
 - KDW - TEREN DRÓG WEWNĘTRZNYCH
 - KP - TEREN PARKINGÓW
 - Kxx - TEREN CIĄGÓW CIĄG PIESZY
 - MN - TERENY ZABUDOWY MIESZKANIOWEJ JEDNORODZINNEJ
 - MNU - TERENY ZABUDOWY MIESZKANIOWEJ Z USŁUGAMI
 - U - TERENY ZABUDOWY USŁUGOWEJ
 - ZI - TEREN ZIELNI URZĄDZONEJ
 - ZL - TERENY ZIELNIZOLACYJNEJ
 - E - TEREN INFRASTRUKTURY ELEKTROENERGETYCZNEJ
 - TT - PAS TECHNICZNY ZWIĄZANY Z POSZERZENIEM DRUGI
 - II. Informacje i zalecenia
 - PROPONOWANY PODZIAŁ NA DZIAŁKI BUDOWLANE
 - PROPONOWANA ZABUDOWA
 - PROPONOWANA ZIELEŃ
 - PROPONOWANY ZWIĄZ Z DRUGI POWIATOWEJ
 - ISTNIEJĄCA NAPOWIETRZNA LINIA ŚREDNIEGO NAPIĘCIA
 - ISTNIEJĄCY GAZOCIĄGI ŚREDNIEGO CIŚNIENIA
 - ISTNIEJĄCY GAZOCIĄGI WYSOKIEGO CIŚNIENIA

ITP BIURO INWESTYCJI TECHNOLOGII I PLANOWANIA PRZESTRZENNEGO SP. Z O.O.

GŁÓWNY PROJEKTANT:	mgr inż. IWONA MONKIEWICZ członek ZOIU Nr Z - 153
ZESPÓŁ PROJEKTOWY:	mgr Ewa Mendel członek ZOIU Nr Z-452 inż. Marcin Baraniak mgr Przemysław Ciesiołka mgr Małgorzata Kapczyńska mgr inż. arch. Małgorzata Kasprzak inż. Szymon Kobierski mgr Karol Waldmann
Siedziba:	ul. Wajaski 2 60-185 Skórczewo k/Poznań
Pracownia:	ul. Zakrępi 11 60-185 Skórczewo k/Poznań
	Tel./fax 061 66 343 55 kom. 603 126 546

ZAŁĄCZNIK NR 1
DO UCHWAŁY NR / / 2017
RADY MIEJSKIEJ W RAKONIEWICACH
Z DNIA 2017 R.
OPUBLIK. W DZ.URZ. WOJ. WLKP. POZ.

10-24(1a) **57/15-2/77**

Wojew. poznańskie
Powiat. Wolsztyn
Miasto. Rakoniewice

RAKONIEWICE

Mapa zasadnicza 1:1000

1. Osnowa Układ lokalny w Rakoniewicach, poligonizacja III kl
Okręgowe Przedsiębiorstwo Geodezyjno-Kartograficzne 1974 r. wyk. S. Śmigajek
2. Planas szczegółowy metoda bezpośrednia
Okręgowe Przedsiębiorstwo Geodezyjno-Kartograficzne 1974 r. wyk. mgr. L. Głowacki
3. Mapa siatka kwadratów i osnowa na koordynatach i sytuacji retnie wg stanu na 28 III 1985 r.
Okręgowe Przedsiębiorstwo Geodezyjno-Kartograficzne 1975 r. wjs. E. Winiak

15.7% (21c)
10.7% (1c)
1m Rakoniewice
2. Rakoniewice
3. Rakoniewice

OKRĘGOWE PRZEDSIĘB. GEODEZYJNO-KARTOGRAFICZNE w POZNAŃU

Kierownik Pracowni nr 9
W. T. Sajka

mgr inż. A. Chęć

Specjalista ds. kontroli
inż. M. Duszek

Poznań, dnia 12. IV. 1979 r.

Nr ks. 106. 291/74

STAROSTA GRODZISKI
POWIATOWY OŚRODEK DOKUMENTACJI
GEODEZYJNEJ I KARTOGRAFICZNEJ
w GRODZISKU WLKP.

Przebadano się zgodność niniejszego z oryginałem
przyjętym do państwowej zasoby geodezyjnej
Kartograficznego w dniu 12. IV. 1979 r.
zawieszonym pod nr 57/15-2/77
Niniejsza mapa nie może służyć do celów
projektowych.

Grodzisk Wielkopolski, dnia 12. IV. 1979 r.

Z up. Starosty
Ireneusz Michalek
Powszechnego Ośrodka Dokumentacji
Geodezyjnej i Kartograficznej

NIEAKTUALNE

Zgodnie z art. 18 ustawy z dnia 17. maja 1989 roku
Prawo geodezyjne i kartograficzne z dnia 17. 5. 2000 r.
Nr 100, poz. 1086 z późn. zm.) rozpowszechnianie,
rozpraszanie oraz nagrodowanie w celu rozpowa-
żaszcznienia i rozprowadzania niniejszej mapy
wymaga zezwolenia Starosty Grodzkiego.