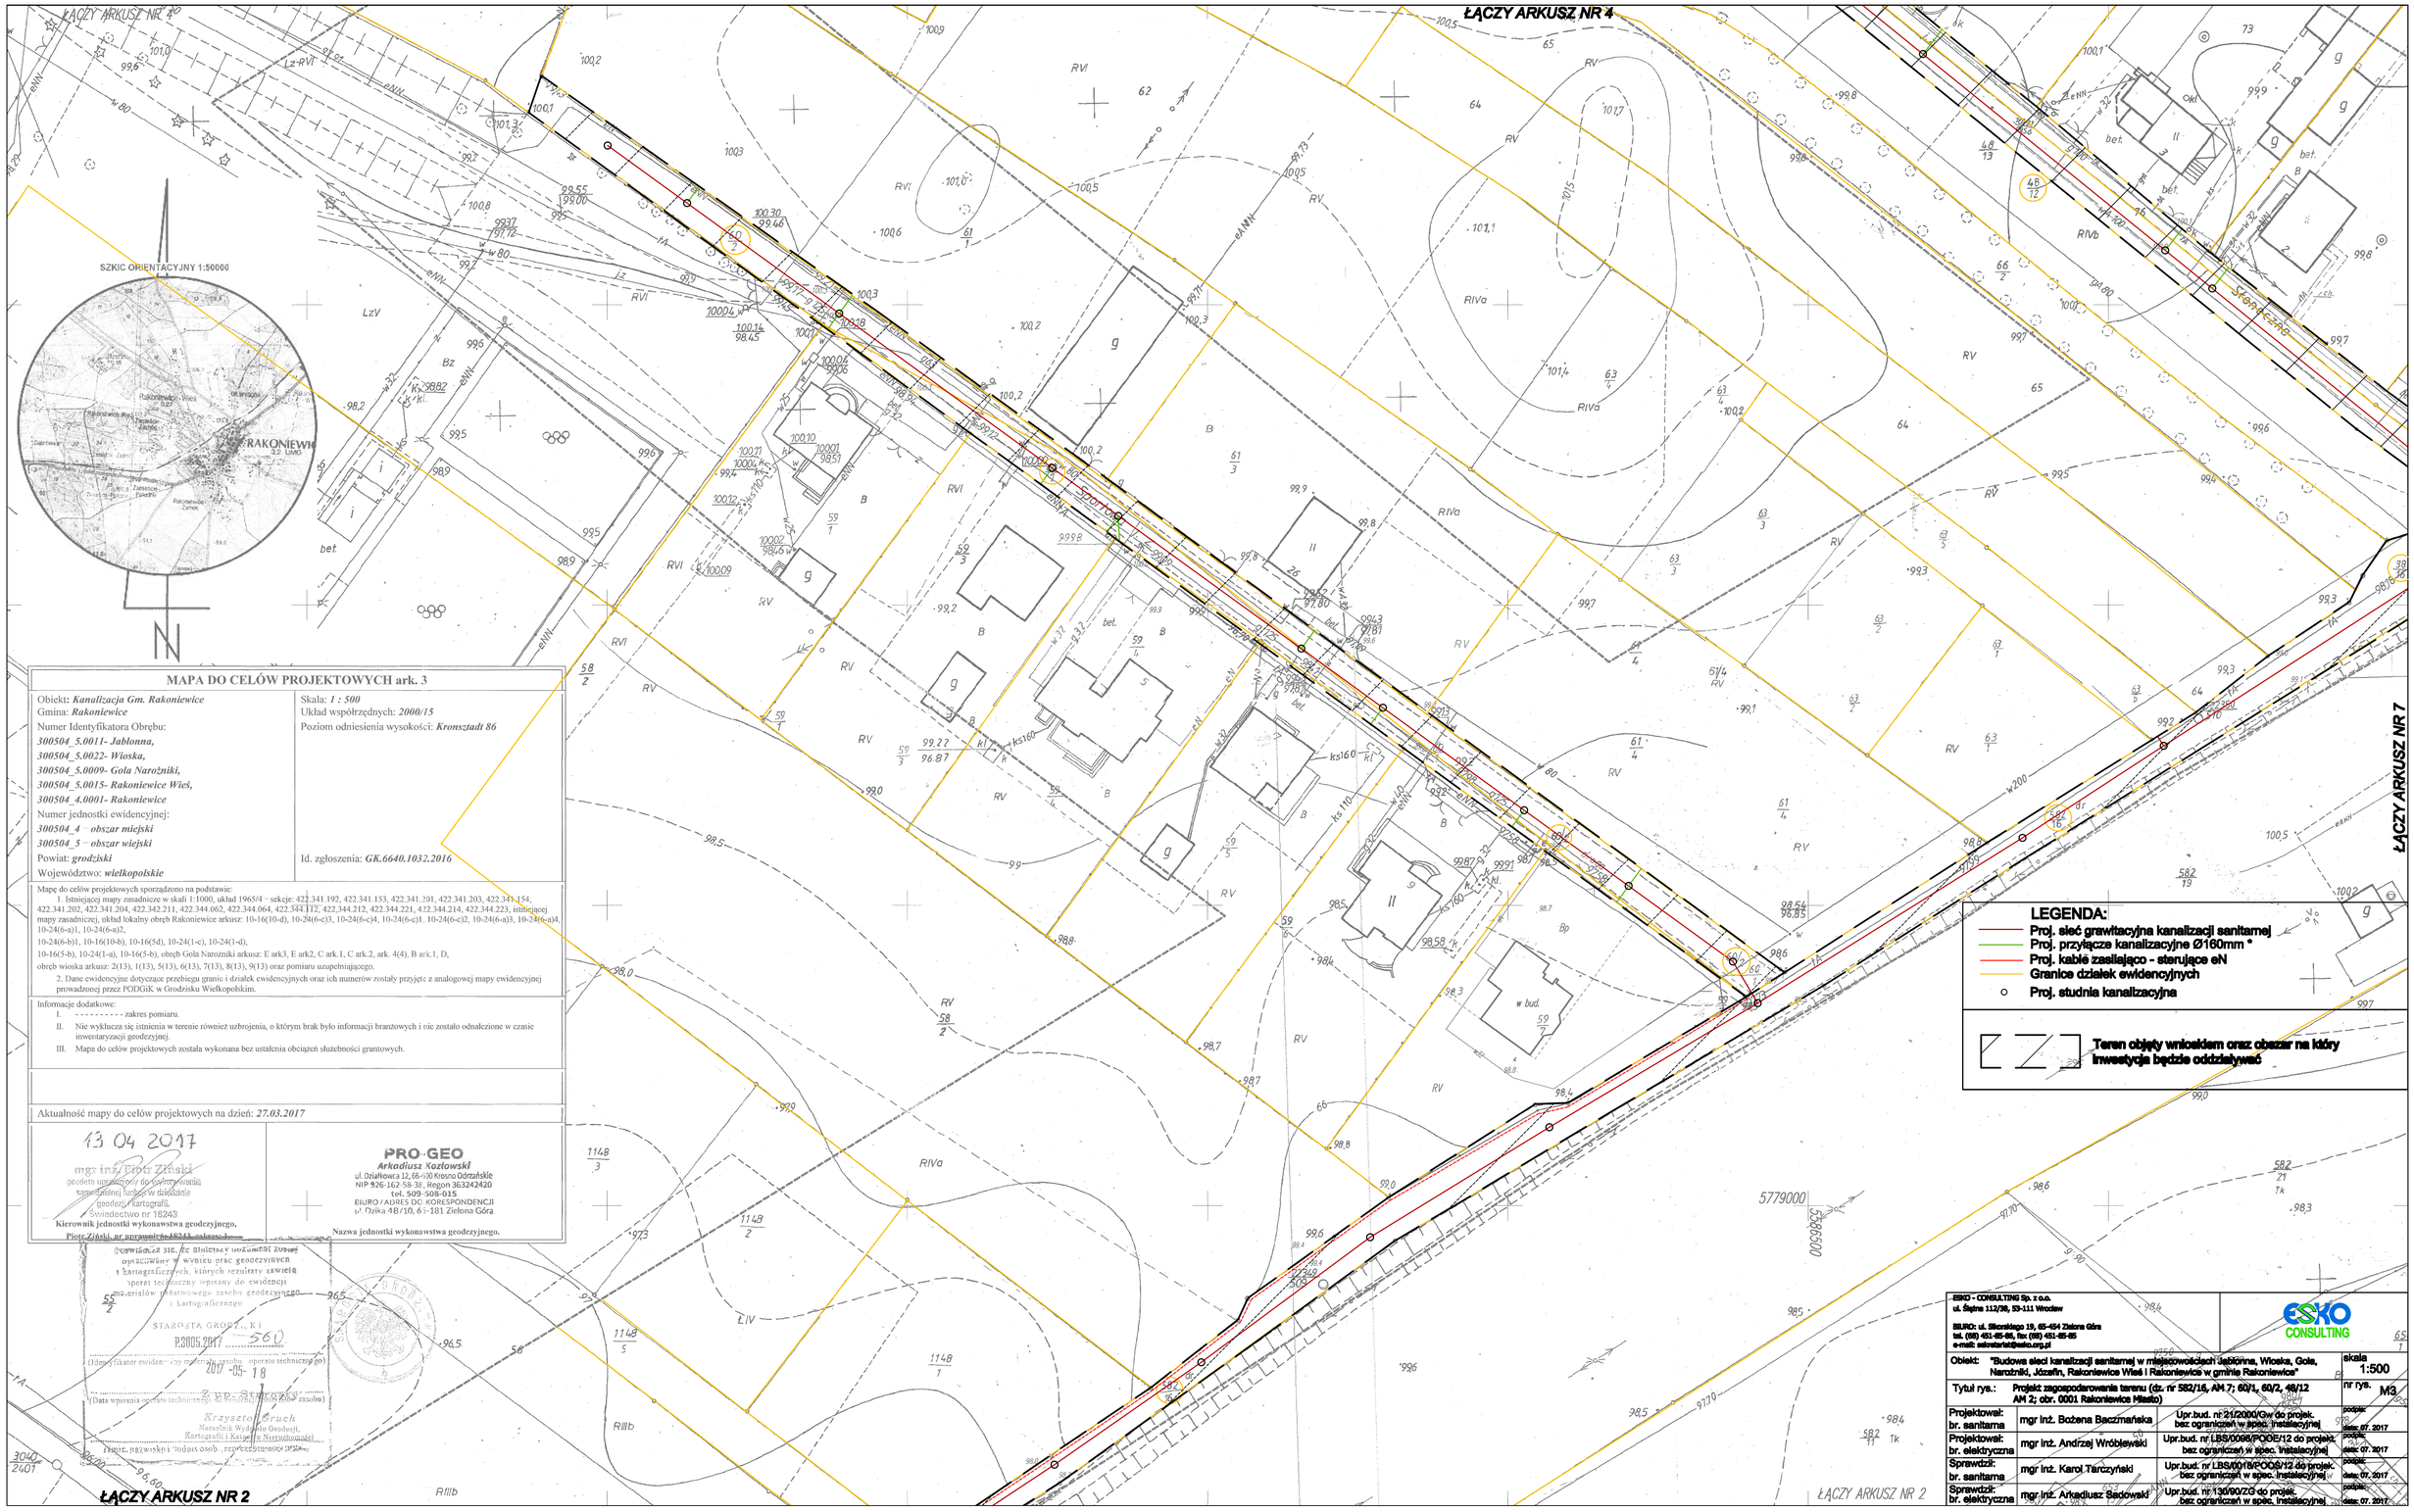

MAPA DO CELÓW PROJEKTOWYCH ark. 3

Obiekt: ***Kanalizacja Gm. Rakoniewice***
Gmina: ***Rakoniewice***
Numer Identyfikatora Obrębu:
300504_5.0011- Jablonna,
300504_5.0022- Wioska,
300504_5.0009- Gola Narożniki,
300504_5.0015- Rakoniewice Wieś,
300504_4.0001- Rakoniewice
Numer jednostki ewidencyjnej:
300504_4 – obszar miejski
300504_5 – obszar wiejski
Powiat: ***grodziski***
Województwo: ***wielkopolskie***

Skala: ***1 : 500***
Układ współrzędnych: ***2000/15***
Poziom odniesienia wysokości: ***Kronsztadt 86***

Id. zgłoszenia: ***GK.6640.1032.2016***

Mapę do celów projektowych sporządzono na podstawie:
1. Istniejącej mapy zasadniczej w skali 1:1000, układ 1965/4 – sekcje: 422.341.192, 422.341.153, 422.341.201, 422.341.203, 422.341.154, 422.341.202, 422.341.204, 422.342.211, 422.344.062, 422.344.064, 422.344.112, 422.344.212, 422.344.221, 422.344.214, 422.344.223, istniejącej mapy zasadniczej, układ lokalny obręb Rakoniewice arkusz: 10-16(10-d), 10-24(6-c)3, 10-24(6-c)4, 10-24(6-c)1. 10-24(6-c)2, 10-24(6-a)3, 10-24(6-a)4, 10-24(6-a)1, 10-24(6-a)2,
10-24(6-b)1, 10-16(10-b), 10-16(5d), 10-24(1-c), 10-24(1-d),
10-16(5-b), 10-24(1-a), 10-16(5-b), obręb Gola Narożniki arkusz: E ark3, E ark2, C ark.1, C ark.2, ark. 4(4), B ark.1, D,
obręb wioska arkusz: 2(13), 1(13), 5(13), 6(13), 7(13), 8(13), 9(13) oraz pomiaru uzupełniającego.
2. Dane ewidencyjne dotyczące przebiegu granic i działek ewidencyjnych oraz ich numerów zostały przyjęte z analogowej mapy ewidencyjnej prowadzonej przez PODGiK w Grodzisku Wielkopolskim.

Informacje dodatkowe:
I. - - - - - - - - - zakres pomiaru.
II. Nie wyklucza się istnienia w terenie również uzbrojenia, o którym brak było informacji branżowych i nie zostało odnalezione w czasie inwentaryzacji geodezyjnej.
III. Mapa do celów projektowych została wykonana bez ustalenia obciążeń służebności gruntowych.

Aktualność mapy do celów projektowych na dzień: ***27.03.2017***

13 04 2017
mgr inż. Piotr Ziński
geodeta uprawniony do wykonywania samodzielnej funkcji w dziedzinie geodezji i kartografii.
Świadectwo nr 18243
Kierownik jednostki wykonawstwa geodezyjnego,
Piotr Ziński, nr uprawnień 18243, zakres:

PRO-GEO
Arkadiusz Kozłowski
ul. Działkowa 12, 66-500 Krosno Odrzańskie
NIP 926-162-58-38, Regon 363242420
tel. 509-508-015
BIURO / ADRES DO KORESPONDENCJI
ul. Ożika 4B/10, 65-181 Zielona Góra
Nazwa jednostki wykonawstwa geodezyjnego.

Poświadcza się, że dokumenty będące zasobem opracowany w wyniku prac geodezyjnych i kartograficznych, których rezultaty zawiera operat techniczny wpisany do ewidencji materiałów państwowego zasobu geodezyjnego i kartograficznego
STAROSTA GRODZKI
P.2005.2017 560
(Identyfikator ewidencyjny materiałów zasobu - operatu technicznego)
2017 -05- 18
Z up. Starosty
Krzysztof Bruch
Naczelnik Wydziału Geodezji, Kartografii i Katastru Nieruchomości
(Imię, nazwisko i podpis osoby reprezentującej organ)

ESKO - CONSULTING Sp. z o.o.
ul. Śląska 112/38, 53-111 Wrocław
BIURO: ul. Sikorskiego 19, 65-454 Zielona Góra
tel. (68) 451-65-65, fax (68) 451-65-65
e-mail: sekretariat@esko.pl

Obiekt: "Budowa sieci kanalizacji sanitarnej w miejscowościach Jablonna, Wioska, Gola, Narożniki, Józefin, Rakoniewice Wieś i Rakoniewice w gminie Rakoniewice"			skala 1:500
Tytuł rys.: Projekt zagospodarowania terenu (dz. nr 582/16, AM 7; 60/1, 60/2, 48/12 AM 2; obr. 0001 Rakoniewice Miasto)			nr rys. M3
Projektował: br. sanitarna	mgr inż. Bożena Baczmańska	Upr.bud. nr 21/2000/Gw do projek. bez ograniczeń w spec. instalacyjnej	podpis: data: 07. 2017
Projektował: br. elektryczna	mgr inż. Andrzej Wróblewski	Upr.bud. nr LBS/0068/POOE/12 do projek. bez ograniczeń w spec. instalacyjnej	podpis: data: 07. 2017
Sprawdził: br. sanitarna	mgr inż. Karol Tarczyński	Upr.bud. nr LBS/0018/POOS/12 do projek. bez ograniczeń w spec. instalacyjnej	podpis: data: 07. 2017
Sprawdził: br. elektryczna	mgr inż. Arkadiusz Sadowski	Upr.bud. nr 130/90/ZG do projek. bez ograniczeń w spec. instalacyjnej	podpis: data: 07. 2017