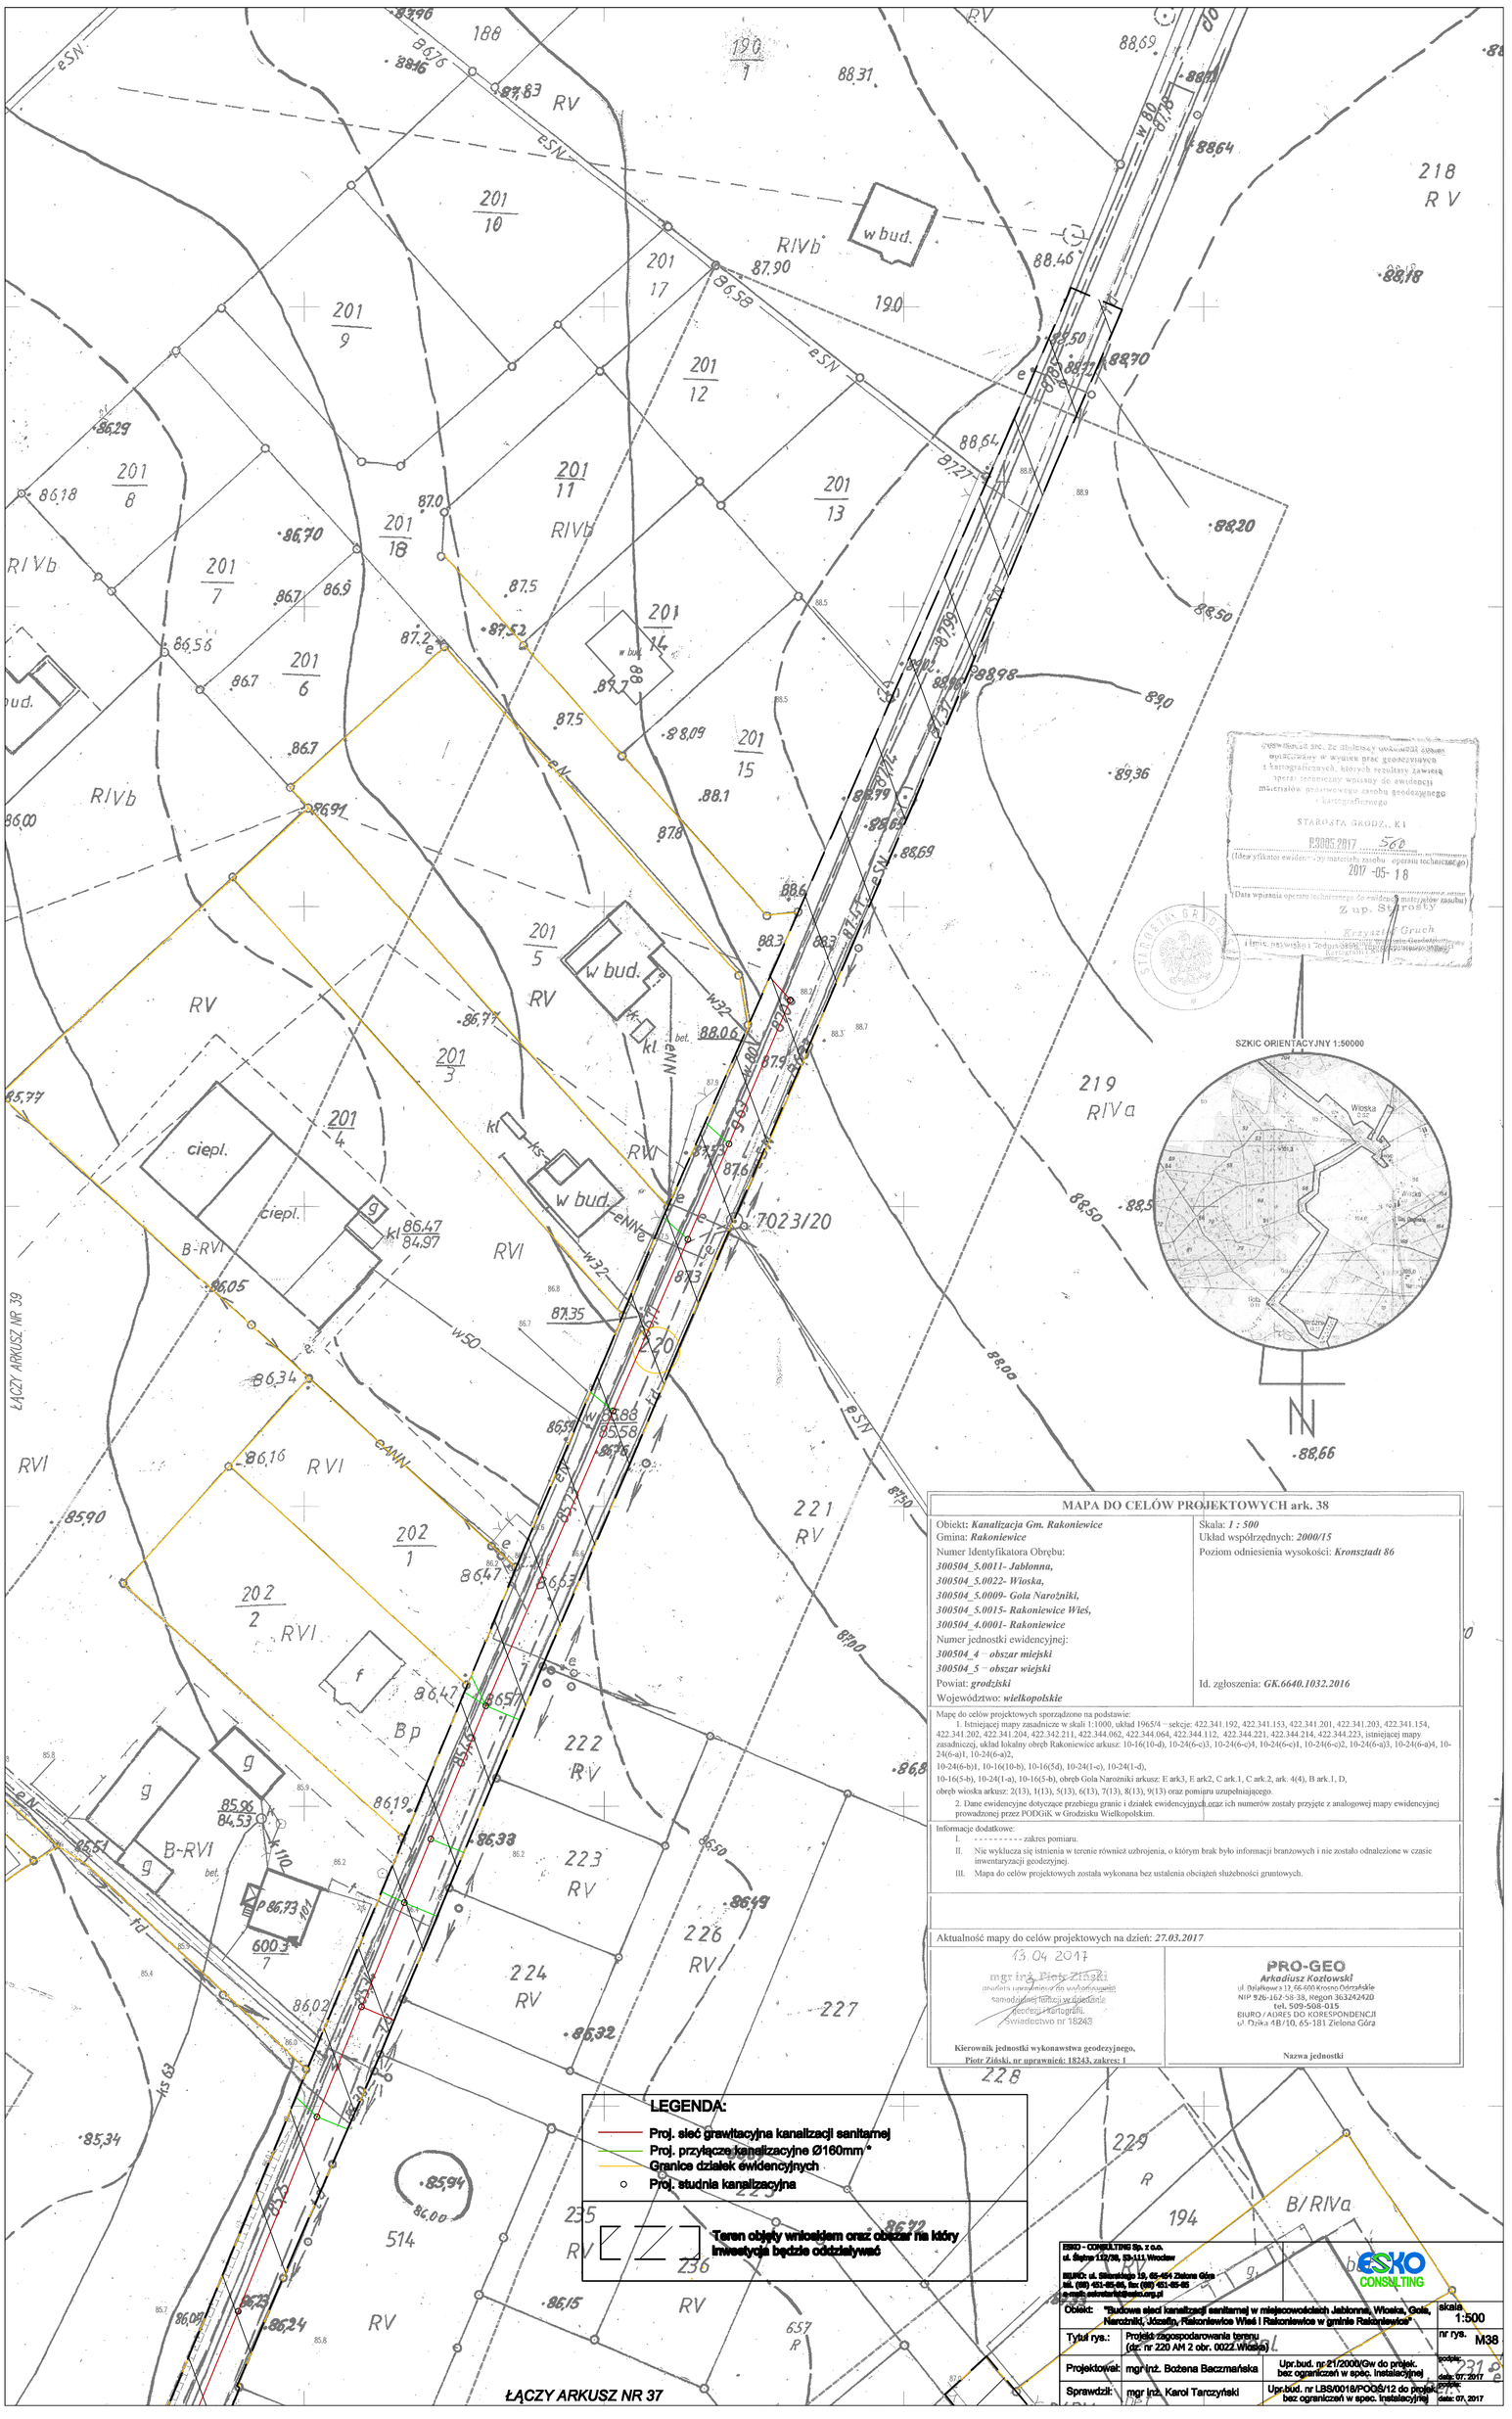
ŁĄCZY ARKUSZ NR 39
ŁĄCZY ARKUSZ NR 37
SZKIC ORIENTACYJNY 1:50000
Wioska
Gola
Rakoniewice
Rakoniewice Wieś
Józefin
Narożniki
Jablonna
N
MAPA DO CELÓW PROJEKTOWYCH ark. 38
Obiekt: Kanalizacja Gm. Rakoniewice
Gmina: Rakoniewice
Numer Identyfikatora Obrębu:
300504_5.0011- Jablonna,
300504_5.0022- Wioska,
300504_5.0009- Gola Narożniki,
300504_5.0015- Rakoniewice Wieś,
300504_4.0001- Rakoniewice
Numer jednostki ewidencyjnej:
300504_4 – obszar miejski
300504_5 – obszar wiejski
Powiat: grodziski
Województwo: wielkopolskie
Skala: 1 : 500
Układ współrzędnych: 2000/15
Poziom odniesienia wysokości: Kronsztadt 86
Id. zgłoszenia: GK.6640.1032.2016
Mapę do celów projektowych sporządzono na podstawie:
1. Istniejącej mapy zasadniczej w skali 1:1000, układ 1965/4 – sekcje: 422.341.192, 422.341.153, 422.341.201, 422.341.203, 422.341.154, 422.341.202, 422.341.204, 422.342.211, 422.344.062, 422.344.064, 422.344.112, 422.344.221, 422.344.214, 422.344.223, istniejącej mapy zasadniczej, układ lokalny obręb Rakoniewice arkusz: 10-16(10-d), 10-24(6-c)3, 10-24(6-c)4, 10-24(6-c)1, 10-24(6-c)2, 10-24(6-a)3, 10-24(6-a)4, 10-24(6-a)1, 10-24(6-a)2,
10-24(6-b)1, 10-16(10-b), 10-16(5d), 10-24(1-c), 10-24(1-d),
10-16(5-b), 10-24(1-a), 10-16(5-b), obręb Gola Narożniki arkusz: E ark3, E ark2, C ark.1, C ark:2, ark. 4(4), B ark.1, D,
obręb wioska arkusz: 2(13), 1(13), 5(13), 6(13), 7(13), 8(13), 9(13) oraz pomiaru uzupełniającego.
2. Dane ewidencyjne dotyczące przebiegu granic i działek ewidencyjnych oraz ich numerów zostały przyjęte z analogowej mapy ewidencyjnej prowadzonej przez PODGiK w Grodzisku Wielkopolskim.
Informacje dodatkowe:
I. - - - - - - - - - zakres pomiaru.
II. Nie wyklucza się istnienia w terenie również uzbrojenia, o którym brak było informacji branżowych i nie zostało odnalezione w czasie inwentaryzacji geodezyjnej.
III. Mapa do celów projektowych została wykonana bez ustalenia obciążeń służebności gruntowych.
Aktualność mapy do celów projektowych na dzień: 27.03.2017
13.04.2017
mgr inż. Piotr Ziński
upoważniony do wykonywania samodzielnej funkcji w zakresie geodezji i kartografii
świadectwo nr 18243
Kierownik jednostki wykonawstwa geodezyjnego,
Piotr Ziński, nr uprawnień: 18243, zakres: 1
PRO-GEO
Arkadiusz Kozłowski
ul. Dyżykowa 17, 66-600 Krosno Odrzańskie
NIP 926-162-58-38, Regon 363242420
tel. 509-508-015
BIURO / ADRES DO KORESPONDENCJI
ul. Dzika 4B/10, 65-181 Zielona Góra
Nazwa jednostki
STAROSTA GRODZKI
P.3005.2017 560
2017-05-18
Z up. Starosty
Krzysztof Gruch
LEGENDA:
Proj. sieć grawitacyjna kanalizacji sanitarnej
Proj. przyłącze kanalizacyjne Ø160mm *
Granice działek ewidencyjnych
Proj. studnia kanalizacyjna
Teren objęty wnioskiem oraz obszar na który inwestycja będzie oddziaływać
ESKO - CONSULTING Sp. z o.o.
ul. Śluzka 112/38, 53-111 Wrocław
BIURO: ul. Sikorskiego 19, 65-454 Zielona Góra
tel. (68) 451-65-65, fax (68) 451-65-65
e-mail: esko@esko-sim.org.pl
ESKO CONSULTING
Obiekt: "Budowa sieci kanalizacji sanitarnej w miejscowościach Jablonna, Wioska, Gola, Narożniki, Józefin, Rakoniewice Wieś i Rakoniewice w gminie Rakoniewice"
skala 1:500
Tytuł rys.: Projekt zagospodarowania terenu (dz. nr 220 AM 2 obr. 0022 Wioska)
nr rys. M38
Projektował: mgr inż. Bożena Baczmańska
Upr.bud. nr 21/2000/Gw do projek. bez ograniczeń w spec. instalacyjnej
podpis:
data: 07. 2017
Sprawdził: mgr inż. Karol Tarczyński
Upr.bud. nr LBS/0018/POOS/12 do projek. bez ograniczeń w spec. instalacyjnej
podpis:
data: 07. 2017