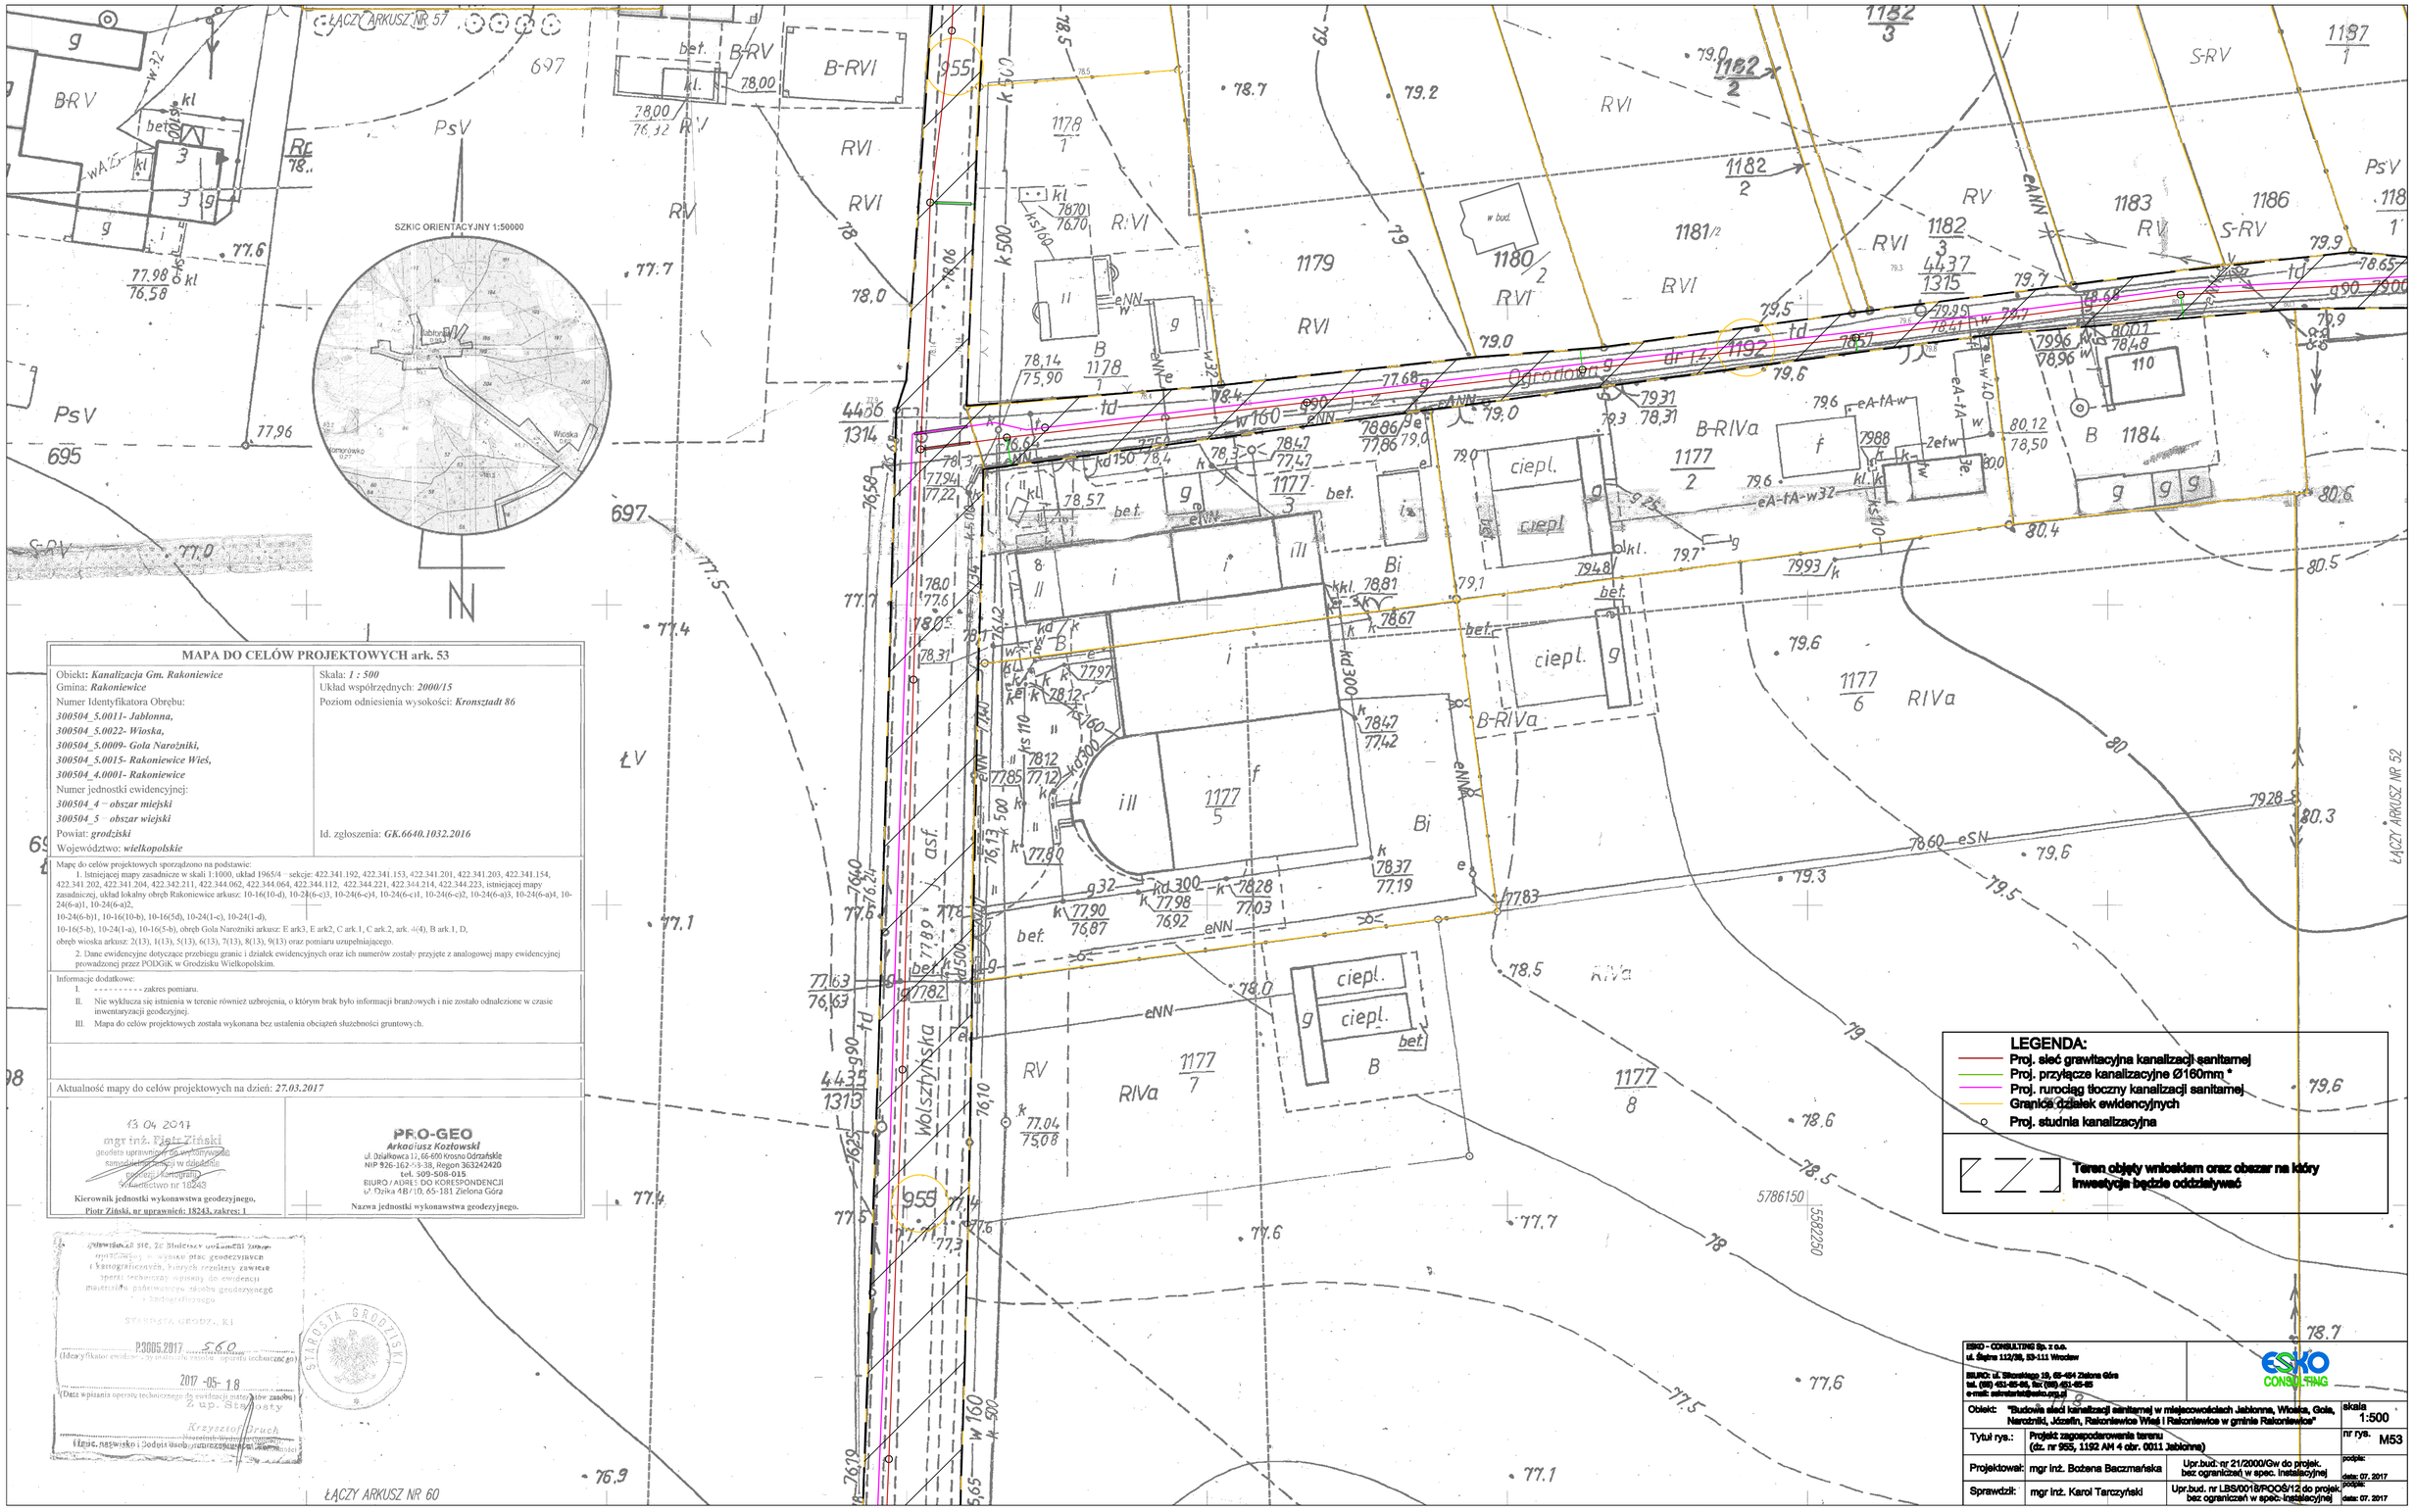

MAPA DO CELÓW PROJEKTOWYCH ark. 53

Obiekt: *Kanalizacja Gm. Rakoniewice*
Gmina: *Rakoniewice*
Numer Identyfikatora Obrębu:
300504_5.0011- Jabłonna,
300504_5.0022- Wioska,
300504_5.0009- Gola Narożniki,
300504_5.0015- Rakoniewice Wieś,
300504_4.0001- Rakoniewice
Numer jednostki ewidencyjnej:
300504_4 – obszar miejski
300504_5 – obszar wiejski
Powiat: *grodziski*
Województwo: *wielkopolskie*

Skala: *1 : 500*
Układ współrzędnych: *2000/15*
Poziom odniesienia wysokości: *Kronsztadt 86*

Id. zgłoszenia: *GK.6640.1032.2016*

Mapę do celów projektowych sporządzono na podstawie:
1. Istniejącej mapy zasadniczej w skali 1:1000, układ 1965/4 – sekcje: 422.341.192, 422.341.153, 422.341.201, 422.341.203, 422.341.154, 422.341.202, 422.341.204, 422.342.211, 422.344.062, 422.344.064, 422.344.112, 422.344.221, 422.344.214, 422.344.223, istniejącej mapy zasadniczej, układ lokalny obręb Rakoniewice arkusz: 10-16(10-d), 10-24(6-c)3, 10-24(6-c)4, 10-24(6-c)1, 10-24(6-c)2, 10-24(6-a)3, 10-24(6-a)4, 10-24(6-a)1, 10-24(6-a)2,
10-24(6-b)1, 10-16(10-b), 10-16(5d), 10-24(1-c), 10-24(1-d),
10-16(5-b), 10-24(1-a), 10-16(5-b), obręb Gola Narożniki arkusz: E ark3, E ark2, C ark.1, C ark.2, ark. 4(4), B ark.1, D, obręb wioska arkusz: 2(13), 1(13), 5(13), 6(13), 7(13), 8(13), 9(13) oraz pomiaru uzupełniającego.
2. Dane ewidencyjne dotyczące przebiegu granic i działek ewidencyjnych oraz ich numerów zostały przyjęte z analogowej mapy ewidencyjnej prowadzonej przez PODGiK w Grodzisku Wielkopolskim.

Informacje dodatkowe:
I. - - - - - - - - - - zakres pomiaru.
II. Nie wyklucza się istnienia w terenie również uzbrojenia, o którym brak było informacji branżowych i nie zostało odnalezione w czasie inwentaryzacji geodezyjnej.
III. Mapa do celów projektowych została wykonana bez ustalenia obciążeń służebności gruntownych.

Aktualność mapy do celów projektowych na dzień: *27.03.2017*

13.04.2017
mgr inż. Piotr Ziński
geodeta uprawniony do wykonywania samodzielnych funkcji w zakresie geodezji i kartografii
Uprawnienia nr 18243

Kierownik jednostki wykonawstwa geodezyjnego,
Piotr Ziński, nr uprawnień: 18243, zakres: 1

PRO-GEO
Arkadiusz Kozłowski
ul. Działkowca 12, 66-600 Krosno Odrzańskie
NIP 926-162-73-38, Regon 363242420
tel. 509-508-015
BIURO / ADRES DO KORESPONDENCJI
ul. Dzika 4B/10, 65-181 Zielona Góra

Nazwa jednostki wykonawstwa geodezyjnego.

Potwierdza się, że dokumenty będące opracowaniem geodezyjnym i kartograficznym, których rezultaty zawiera operat techniczny wpisały do ewidencji materiału państwowego zasobu geodezyjnego i kartograficznego
STAROSTA GRODZKI
P.3005.2017 560
(Identyfikator ewidencyjny materiału zasobu - operatu technicznego)
2017-05-18
(Data wpisania operatu technicznego do ewidencji materiału zasobu)
Z up. Starosty
Krzysztof Druch
(Imię, nazwisko i podpis osoby przyjmującej operat)

STAROSTA GRODZKI

LEGENDA:
- Proj. sieć grawitacyjna kanalizacji sanitarnej
- Proj. przyłącze kanalizacyjne Ø160mm *
- Proj. rurociąg tłoczny kanalizacji sanitarnej
- Granice działek ewidencyjnych
- Proj. studnia kanalizacyjna

Teren objęty wnioskiem oraz obszar na który inwestycja będzie oddziaływać

ESKO - CONSULTING Sp. z o.o.
ul. Śląska 112/38, 53-111 Wrocław
BIURO: ul. Sikorskiego 19, 65-454 Zielona Góra
tel. (68) 451-85-84, fax (68) 451-85-85
e-mail: zielonagora@esko.org.pl

Obiekt:	"Budowa sieci kanalizacji sanitarnej w miejscowościach Jabłonna, Wioska, Gola, Narożniki, Józefin, Rakoniewice Wieś i Rakoniewice w gminie Rakoniewice"		skala 1:500
Tytuł rys.:	Projekt zagospodarowania terenu (dz. nr 955, 1192 AM 4 obr. 0011 Jabłonna)		nr rys. M53
Projektował:	mgr inż. Bożena Baczmańska	Upr.bud. nr 21/2000/Gw do projek. bez ograniczeń w spec. instalacyjnej	podpis: data: 07. 2017
Sprawdził:	mgr inż. Karol Tarczyński	Upr.bud. nr LBS/0018/POOŚ/12 do projek. bez ograniczeń w spec. instalacyjnej	podpis: data: 07. 2017