




### Przekrój normalny 0+000 - 0+131,35

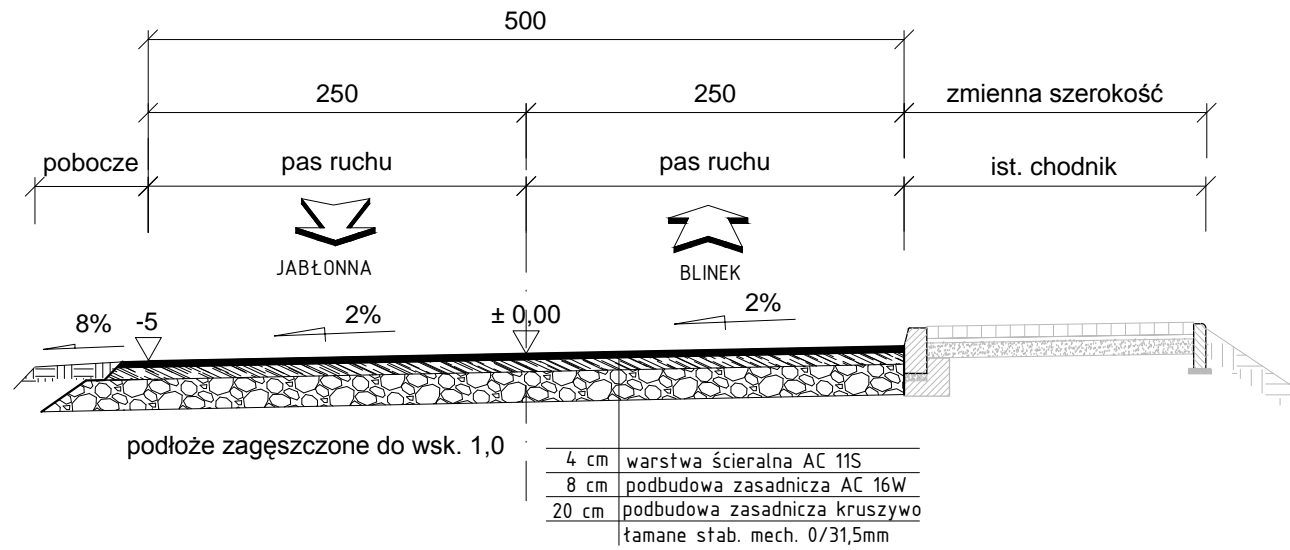

### Przekrój normalny 2+245,01 - 2+275,13 2+327,38 - 2+379,25

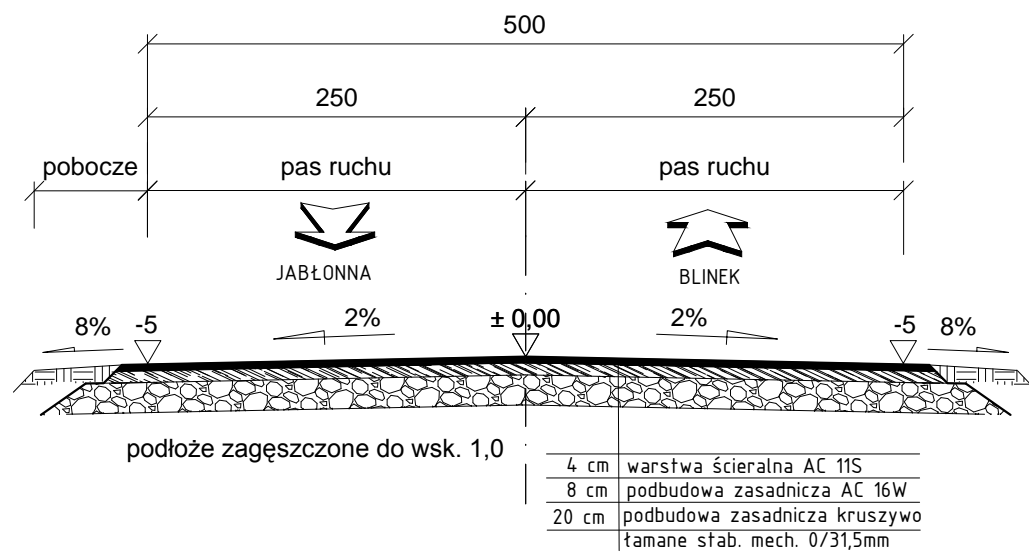

### Przekrój normalny 0+145,94 - 2+123,32

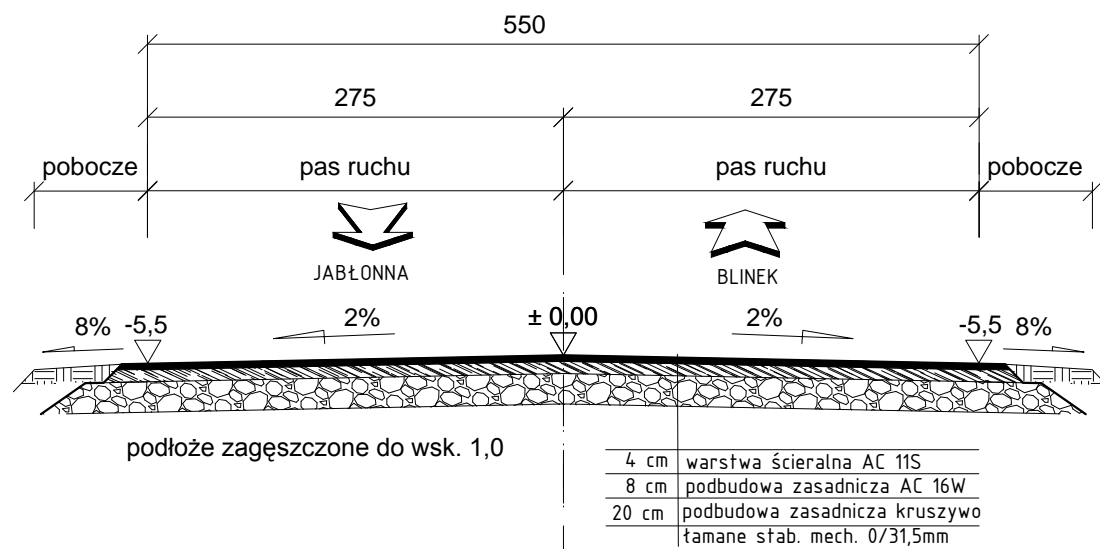

INWESTOR / ZAMAWIAJĄCY



Gmina Rakoniewice  
Osiedle Drzymały 25  
62-067 Rakoniewice

WYKONAWCA PROJEKTU

Biuro Projektowe  
**FORMA**

NAZWA INWESTYCJI :

**PRZEBUDOWA DROGI GMINNEJ JABŁONNA-BLINEK**

FAZA :

**PROJEKT TECHNICZNY**

TREŚĆ RYSUNKU :

**PRZEKROJE NORMALNE**

SKALA: 1:50

**ZESPÓŁ PROJEKTOWY**

funkcja			podpis	data
PROJEKTANT	inż. Bartosz Prałat			03.2016
OPRACOWAŁ	Adam Nowak			
OPRACOWAŁ	Krzysztof Kaczmarek			

data	nr umowy	nr rys.	faza	Tom
03.2016	65/2016	4	MZ	I