


Działka nr : 53/1
 Właściciel : Gmina Rakoniewice
 Budynek socjalno- sportowy
 Stadion 1
 62 - 067 Rakoniewice
 Najemca : Klub sportowy SOKÓŁ
 Stadion 1/3
 62 - 067 Rakoniewice

Skala
 1 : 100

- PARTER -

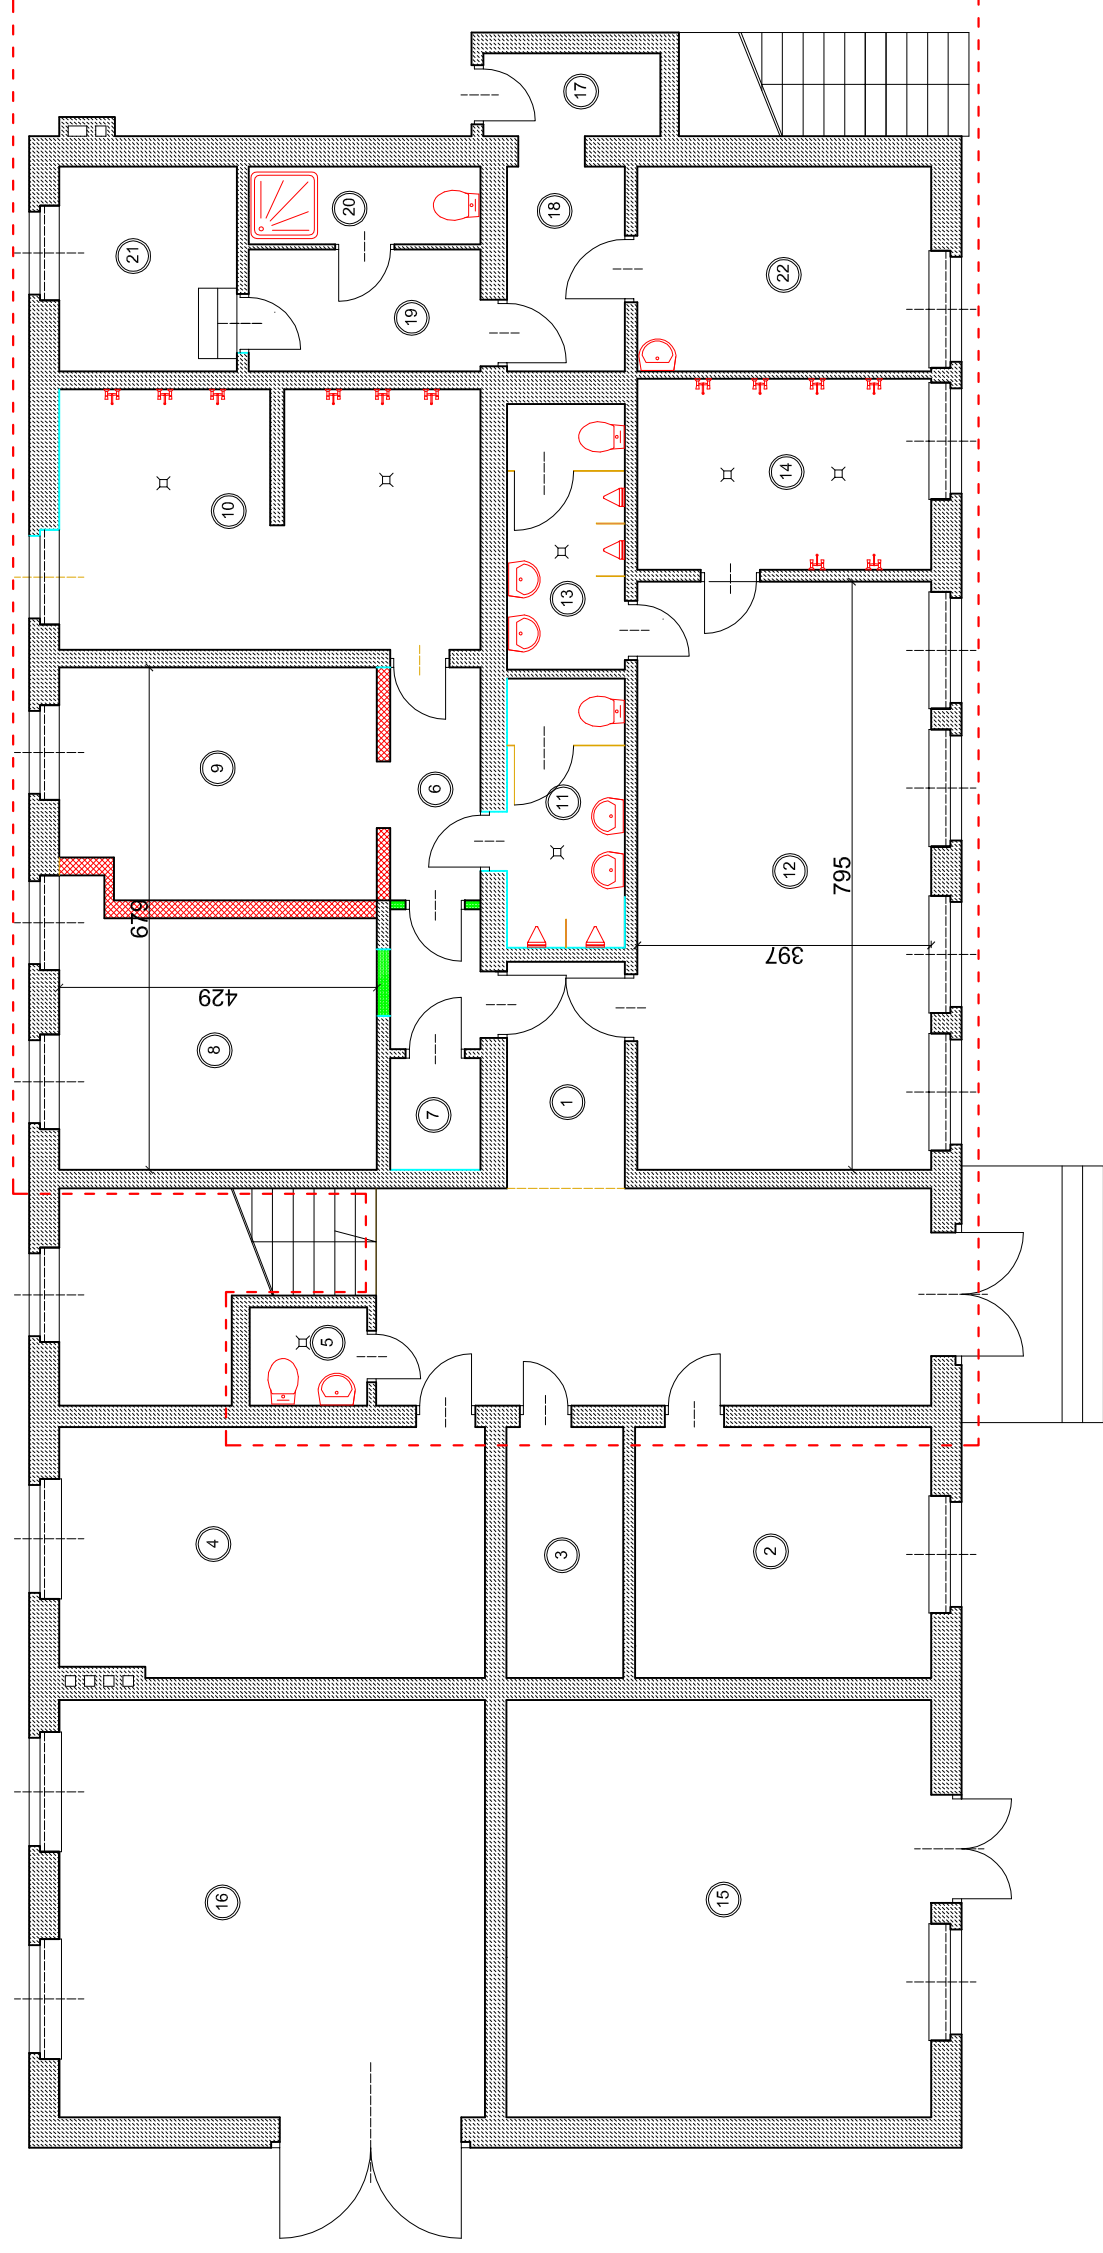

--- Zakres remontu

▨ Ściana do wyburzenia

▨ Zamurowania

— Ścianka systemowa z płyty HPL Zamurowania

🪤 Miska ustępowa

🚽 Pisuar

🚿 Umywalka

🚰 Pysznic

⌘ Kratka ścielkowa

Nr lokalu	Nazwa lokalu	Wymiary / m /	Metraż / m /
1	Korytarz	1,59 x 3,06	4,87
2	Pokój trenerów	3,39 x 4,00	13,56
3	Magazyn piłek	3,39 x 1,58	5,36
4	Magazyn sprzętu	3,39 x 5,75 - 0,17	19,32
5	W.C.	1,59 x 1,33	2,11
6	Korytarz	1,22 x 5,16	6,30
7	Magazyn	1,22 x 1,51	1,84
8	Szatnia	4,29 x 3,40 + 0,35	14,94
9	Szatnia	4,29 x 3,15 - 0,43	13,94
10	Pysznic	5,69 x 3,52	20,03

11	Sanitariat	1,59 x 3,64	5,79
12	Sala	3,94 x 7,95	31,32
13	Sanitariat	1,59 x 3,59	5,71
14	Pysznic	3,94 x 2,58	10,17
15	Magazyn	5,74 x 5,64	32,37
16	Silownia	5,75 x 5,64	32,43
17	Hol	2,39 x 1,12	2,68
18	Korytarz	1,59 x 2,77	4,40
19	Korytarz	1,65 x 3,13	5,16
20	Pysznic	1,05 x 3,13	3,29
21	Kolownia	2,40 x 2,77	6,65
22	Pokój sędziów	3,94 x 2,77	10,91
Razem			253,15