


Tarnowa 4 m 2  
Najemca

Skala  
1 : 100

- PARTER -

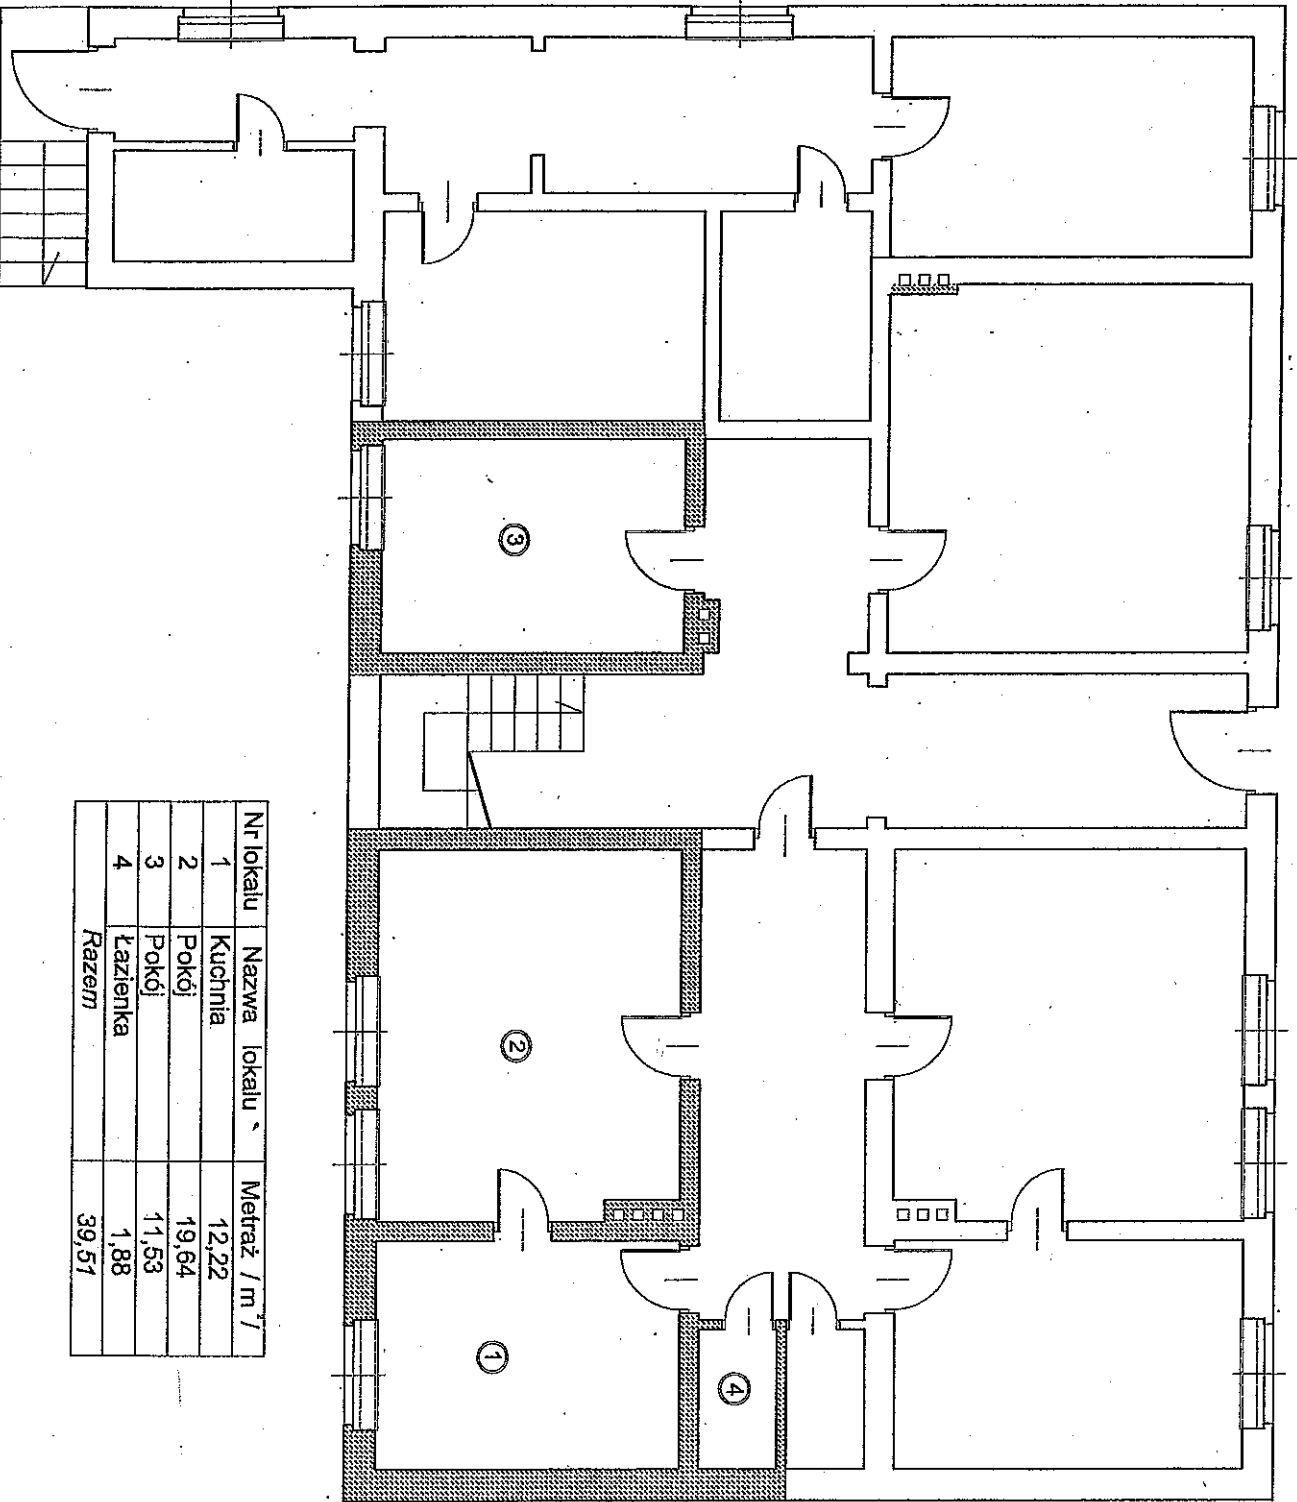

Nr lokalu	Nazwa lokalu	Metraż / m <sup>2</sup>
1	Kuchnia	12,22
2	Pokój	19,64
3	Pokój	11,53
4	Łazienka	1,88
Razem		39,51