

GG.6733.22.2020.MW

OBWIESZCZENIE

o wszczęciu postępowania administracyjnego w sprawie wydania decyzji o ustaleniu lokalizacji inwestycji celu publicznego polegającej na budowie sieci gazowej średniego ciśnienia PE dn63, na działce nr ewid. 155/24, 155/16 i na części działek o nr ewid. 155/8, 155/14, 155/32, 155/53, obręb Kuźnica Zbąska, gm. Rakoniewice.

Na podstawie art. 53 ust.1 ustawy z dnia 27 marca 2003 r o planowaniu i zagospodarowaniu przestrzennym (tekst jednolity Dz.U. z 2018 r. poz. 1945) i art.61 § 1 - 4 Kodeksu postępowania administracyjnego (tekst jednolity Dz. U. z 2018 r. poz. 2096, ze zm.),

zawiadamiam

o zamierzeniu wykonania przez Polskiej Spółki Gazownictwa Sp. z o.o., ul. Wojciecha Bandrowskiego 16, 33-100 Tarnów, inwestycji celu publicznego polegającej na budowie sieci gazowej średniego ciśnienia PE dn63, na działce nr ewid. 155/24, 155/16 i na części działek o nr ewid. 155/8, 155/14, 155/32, 155/53, obręb Kuźnica Zbąska, gm. Rakoniewice.

W związku z powyższym informuje się, że w Wydziale Gospodarki Gminnej, Ochrony Środowiska, Rolnictwa, Leśnictwa i Gospodarki Gruntami Urzędu Miejskiego, Osiedle Parkowe nr 1, w godzinach od 10^{oo} do 14^{oo}, w terminie 7 dni od wywieszenia niniejszego obwieszczenia zainteresowani mogą zapoznać się z wnioskiem oraz zgłosić wnioski dowodowe, ewentualne uwagi i zastrzeżenia.


Z up. Burmistrza
Arkadiusz Pawłowski
Zastępca Burmistrza

Wywieszono na tablicy ogłoszeń dnia **05.08.2020**

W Urzędzie Miejskim Gminy Rakoniewice, Osiedle Parkowe 1, 62-067 Rakoniewice

Zdjęto z tablicy ogłoszeń dnia

Mapa do celów projektowych
 skala 1:500
 powiększona kserograficznie


Województwo : wielkopolskie
 Powiat : grodziski
 Gmina, identyfikator : Rakoniewice, 300504_5
 Obręb, identyfikator : Kuźnica Zbąska, 0013
 Sekcja : 422.341.112
 Działka : 155/34
 Arkusz ewidencyjny : 3
 Układ współrz. płaskich : 2000 południk 15
 Układ wysokościowy : Kronstadt 86
 Zakres opracowania :

Służbność gruntowa mająca wpływ na
 zagospodarowanie gruntów skalkulowanych
 w granicach projektowanej inwestycji nie ustalono

GK.6640.1751.2019
 stan aktualny w dniu : 21.01.2020

USŁUGI GEODEZYJNE
 Krzysztof Nowak
 64-300 Nowy Tomysl, Główny ul. Chabrowa 1
 NIP 782-11-25-23 NID 25615 72

Geodezyjne
 GEODETA UL. FAWONNY
 61-300 Nowy Tomysl, Główny ul. Chabrowa
 KPR. NR 11672 w sprawie Ministerstwa
 Gospodarki Przemysłu, Energii i Budownictwa w Warszawie
 tel. 081 45 24 27, fax 081 303 510 800
 NIP 782-11-25-23 NID 25615 72

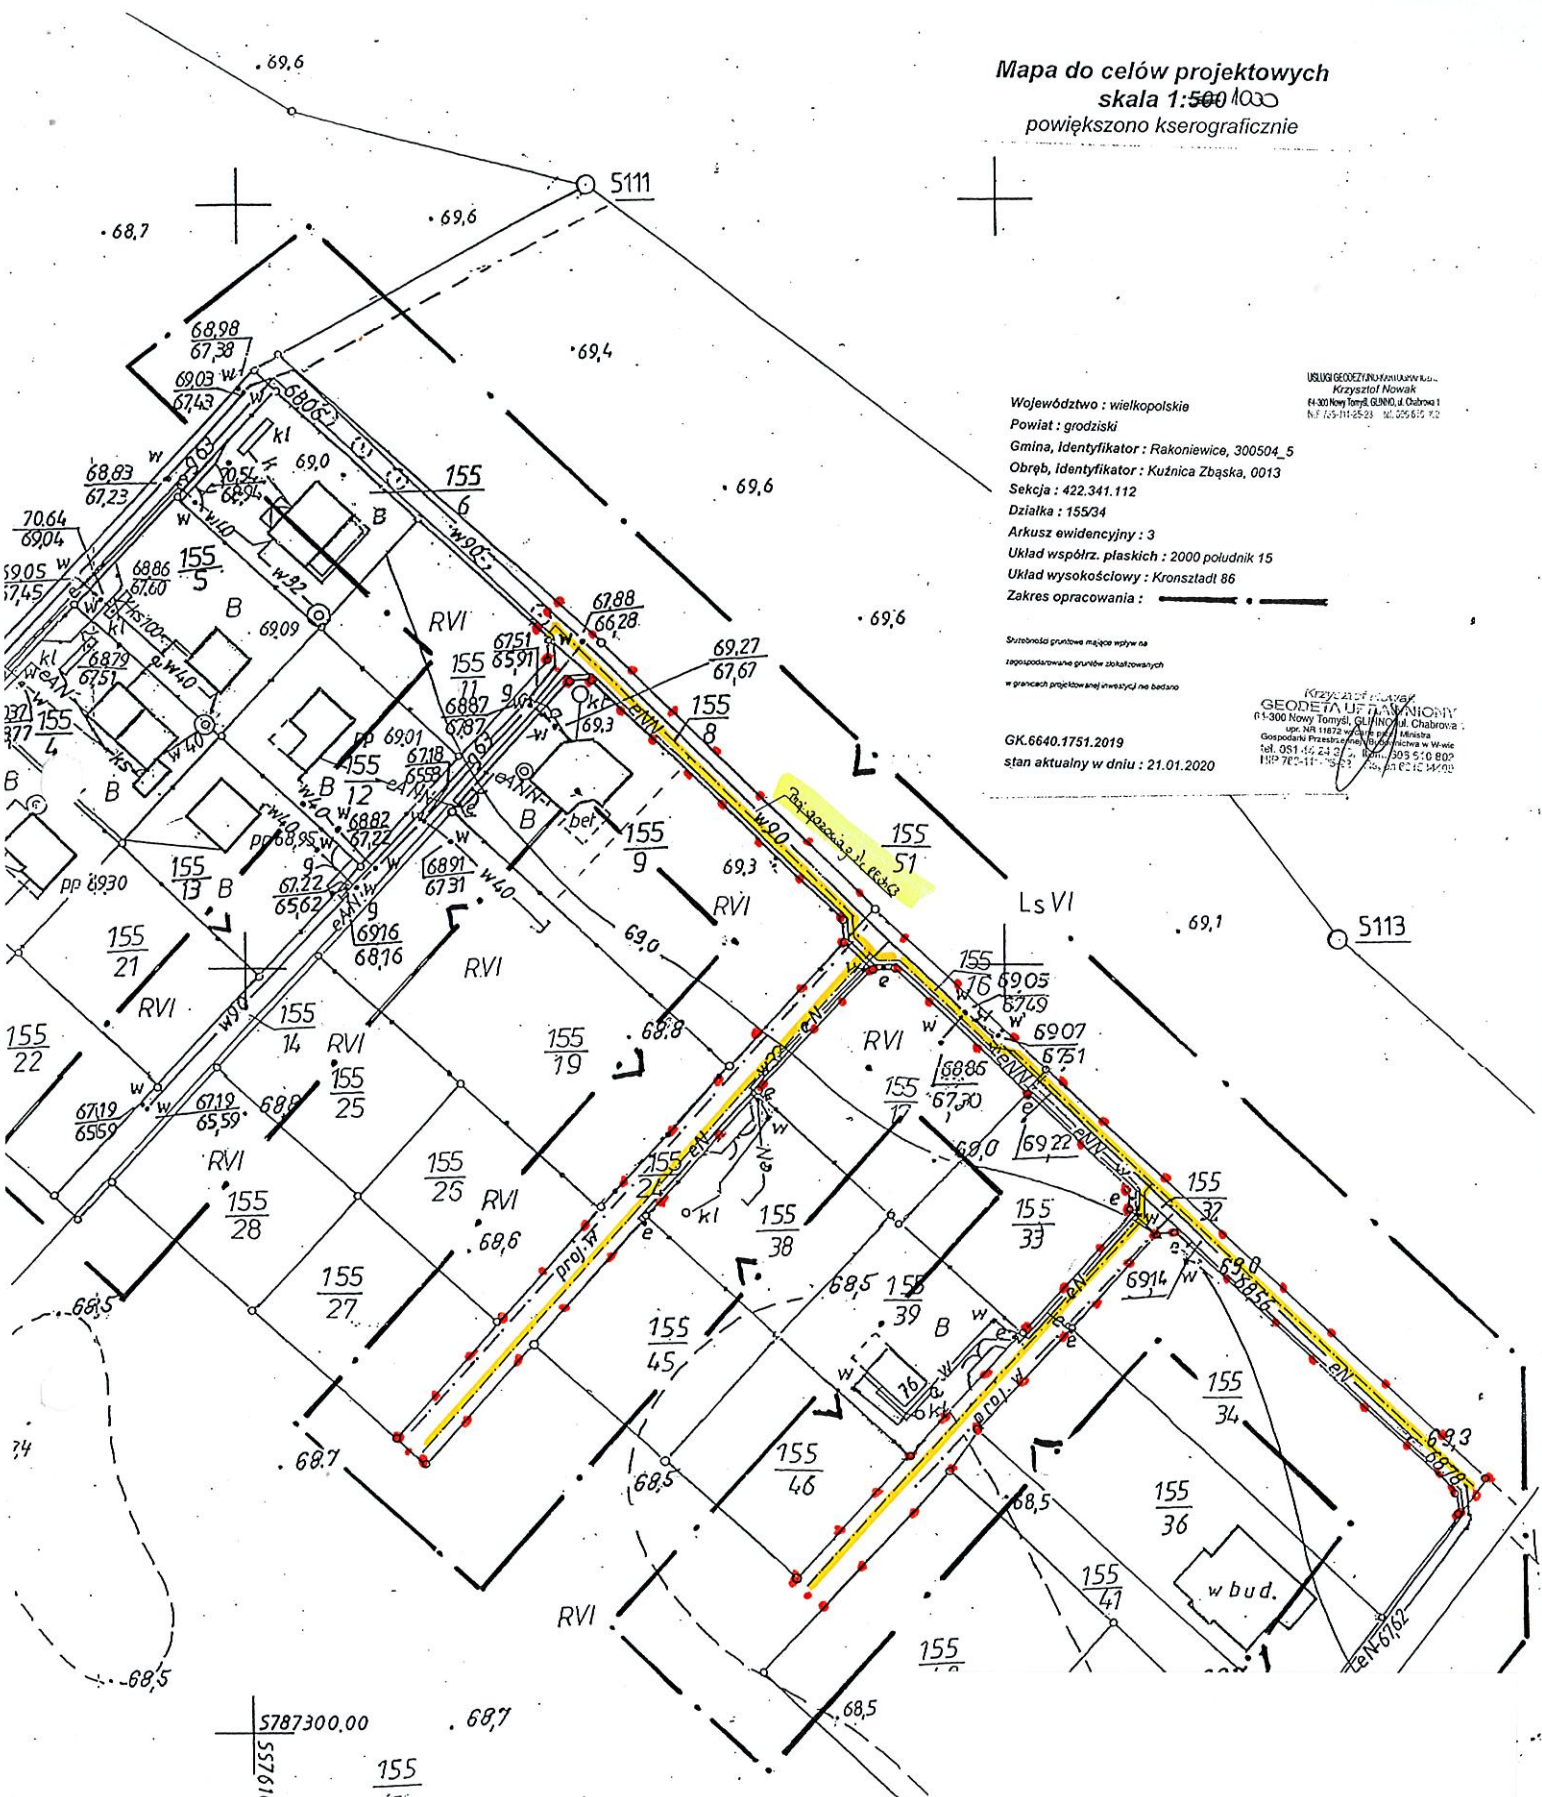

CZĘŚĆ GRAFICZNA DECYZJI O USTALENIU
 LOKALIZACJI INWESTYCJI CELU PUBLICZNEGO
 SPRAWA NR: 66.6735.22.2020.MW
 SKALA: 1:1000

● ● ● GRANICA TERENU OBJĘTEGO DECYZJĄ

mgr inż. Adam Sznydel

Potwierdza się, że niniejszy dokument został
 opracowany w wyniku prac geodezyjnych
 i kartograficznych, których rezultaty zawiera
 operat techniczny wpisany do ewidencji
 materiałów państwowego zasobu geodezyjnego
 i kartograficznego

STAROSTA GRODZISKI
 P.3005.20 P.O. 430
 (Identyfikator ewidencyjny materiału zasobu - operatu technicznego)
 2020-03-12
 (Data wpisania operatu technicznego do ewidencji materiałów zasobu)

Krzysztof Nowak
 Geodeta
 (imię, nazwisko i podpis osoby reprezentującej urząd)

