

URZĄD MIEJSKI GMINY

62-067 Rakoniewice, Osiedle Parkowe 1

woj. wielkopolskie

tel. 61 444 10 02, fax 61 444 11 39

NIP 788 16 67 037 REGON 000528215

GG.6733.27.2020.MW

Rakoniewice, dnia 20.08.2020 r.

OBWIESZCZENIE

o wszczęciu postępowania administracyjnego w sprawie wydania decyzji o ustaleniu lokalizacji inwestycji celu publicznego polegającej na rozbudowie sieci wodociągowej, na części działek o nr ewid. 393/1, 401/2, 401/1, 388 oraz na działkach nr ewid. 375/2, 396/2, 396/1, 397/5, 397/3, 397/4, 397/6, 398/1, 398/2, 399/1, 399/2, 393/2, 400/1, 400/2, obręb Rakoniewice Wieś, gm. Rakoniewice.


Na podstawie art. 53 ust.1 ustawy z dnia 27 marca 2003 r o planowaniu i zagospodarowaniu przestrzennym (tekst jednolity Dz.U. z 2018 r. poz. 1945) i art.61 § 1 - 4 Kodeksu postępowania administracyjnego (tekst jednolity Dz. U. z 2018 r. poz. 2096, ze zm.),

zawiadamiam

o zamierzeniu wykonania przez Zakład Usług Komunalnych Sp. z o.o., ul. Drzymały 25, 62-067 Rakoniewice, inwestycji celu publicznego polegającej na rozbudowa sieci wodociągowej, na części działek o nr ewid. 393/1, 401/2, 401/1, 388 oraz na działkach nr ewid. 375/2, 396/2, 396/1, 397/5, 397/3, 397/4, 397/6, 398/1, 398/2, 399/1, 399/2, 393/2, 400/1, 400/2, obręb Rakoniewice Wieś, gm. Rakoniewice.

W związku z powyższym informuje się, że w Wydziale Gospodarki Gminnej, Ochrony Środowiska, Rolnictwa, Leśnictwa i Gospodarki Gruntami Urzędu Miejskiego, Osiedle Parkowe nr 1, w godzinach od 10^{oo}do 14^{oo}, w terminie 7 dni od wywieszenia niniejszego obwieszczenia zainteresowani mogą zapoznać się z wnioskiem oraz zgłosić wnioski dowodowe, ewentualne uwagi i zastrzeżenia.

Z up. Burmistrza
mgr Paweł Sobiecki
Kierownik Wydziału Gospodarki Gminnej

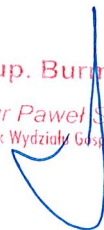

Wywieszono na tablicy ogłoszeń dnia **20.08.2020**

URZĄD MIEJSKI GMINY

W.....62-067 Rakoniewice, Osiedle Parkowe 1
woj. wielkopolskie

tel. 61 444 10 02, fax 61 444 11 39

Zdjęto z tablicy ogłoszeń dniaNIP 788 16 67 037 REGON 000528215

Mapa do celów projektowych
Skala 1:500

GK.6640.1418.2019

Województwo : wielkopolskie

Powiat : grodziski

Jednostka ewidencyjna: Rakoniewice – obszar wiejski 300504_5

Numer działki: 393/2 Powierzchnia ewidencyjna: 1.9424 ha

Numer arkusza ewidencyjnego: 6

Sekcja: 10-24(6c-3) 10-24(11a)

Układ współrzędnych: 2000_15

Układ wysokości: Kronstadt 86

Oznaczenie granic obszaru,
który był przedmiotem opracowania: ————

Informacja o służebnościach gruntowych : niesprawdzona

Wykonał dnia **07 STY. 2020**


USLUGI GEODEZYJNE
KANCELARIA
58-200 Rakoniewice, ul. Wolności 33
NIP 685-001-72-25, REGON 140238005
www.uslgi-geod.pl

Podpisano na: za pomocą elektronicznej
opracowania w trybie prac geodezyjnych
i kartograficznych, których rezultaty zawierają
opis techniczny, plany do ewidencji
miejscowości, plany i topograficzne

STABOŚĆ GEODEZYJNA
P. 3005.2020. 346
Data wyrażenia opinii technicznej do ewidencji miejscowości, planów i topograficznych
2020-01-27 Z up. S. Siatrowski
mgr inż. Adam Sznydel

(Członek, kierownik i podpis osoby reprezentującej organ)

Użytek Bp. na dz. nr. 397/5 i nr 397/6 nieujawniony w EGIB

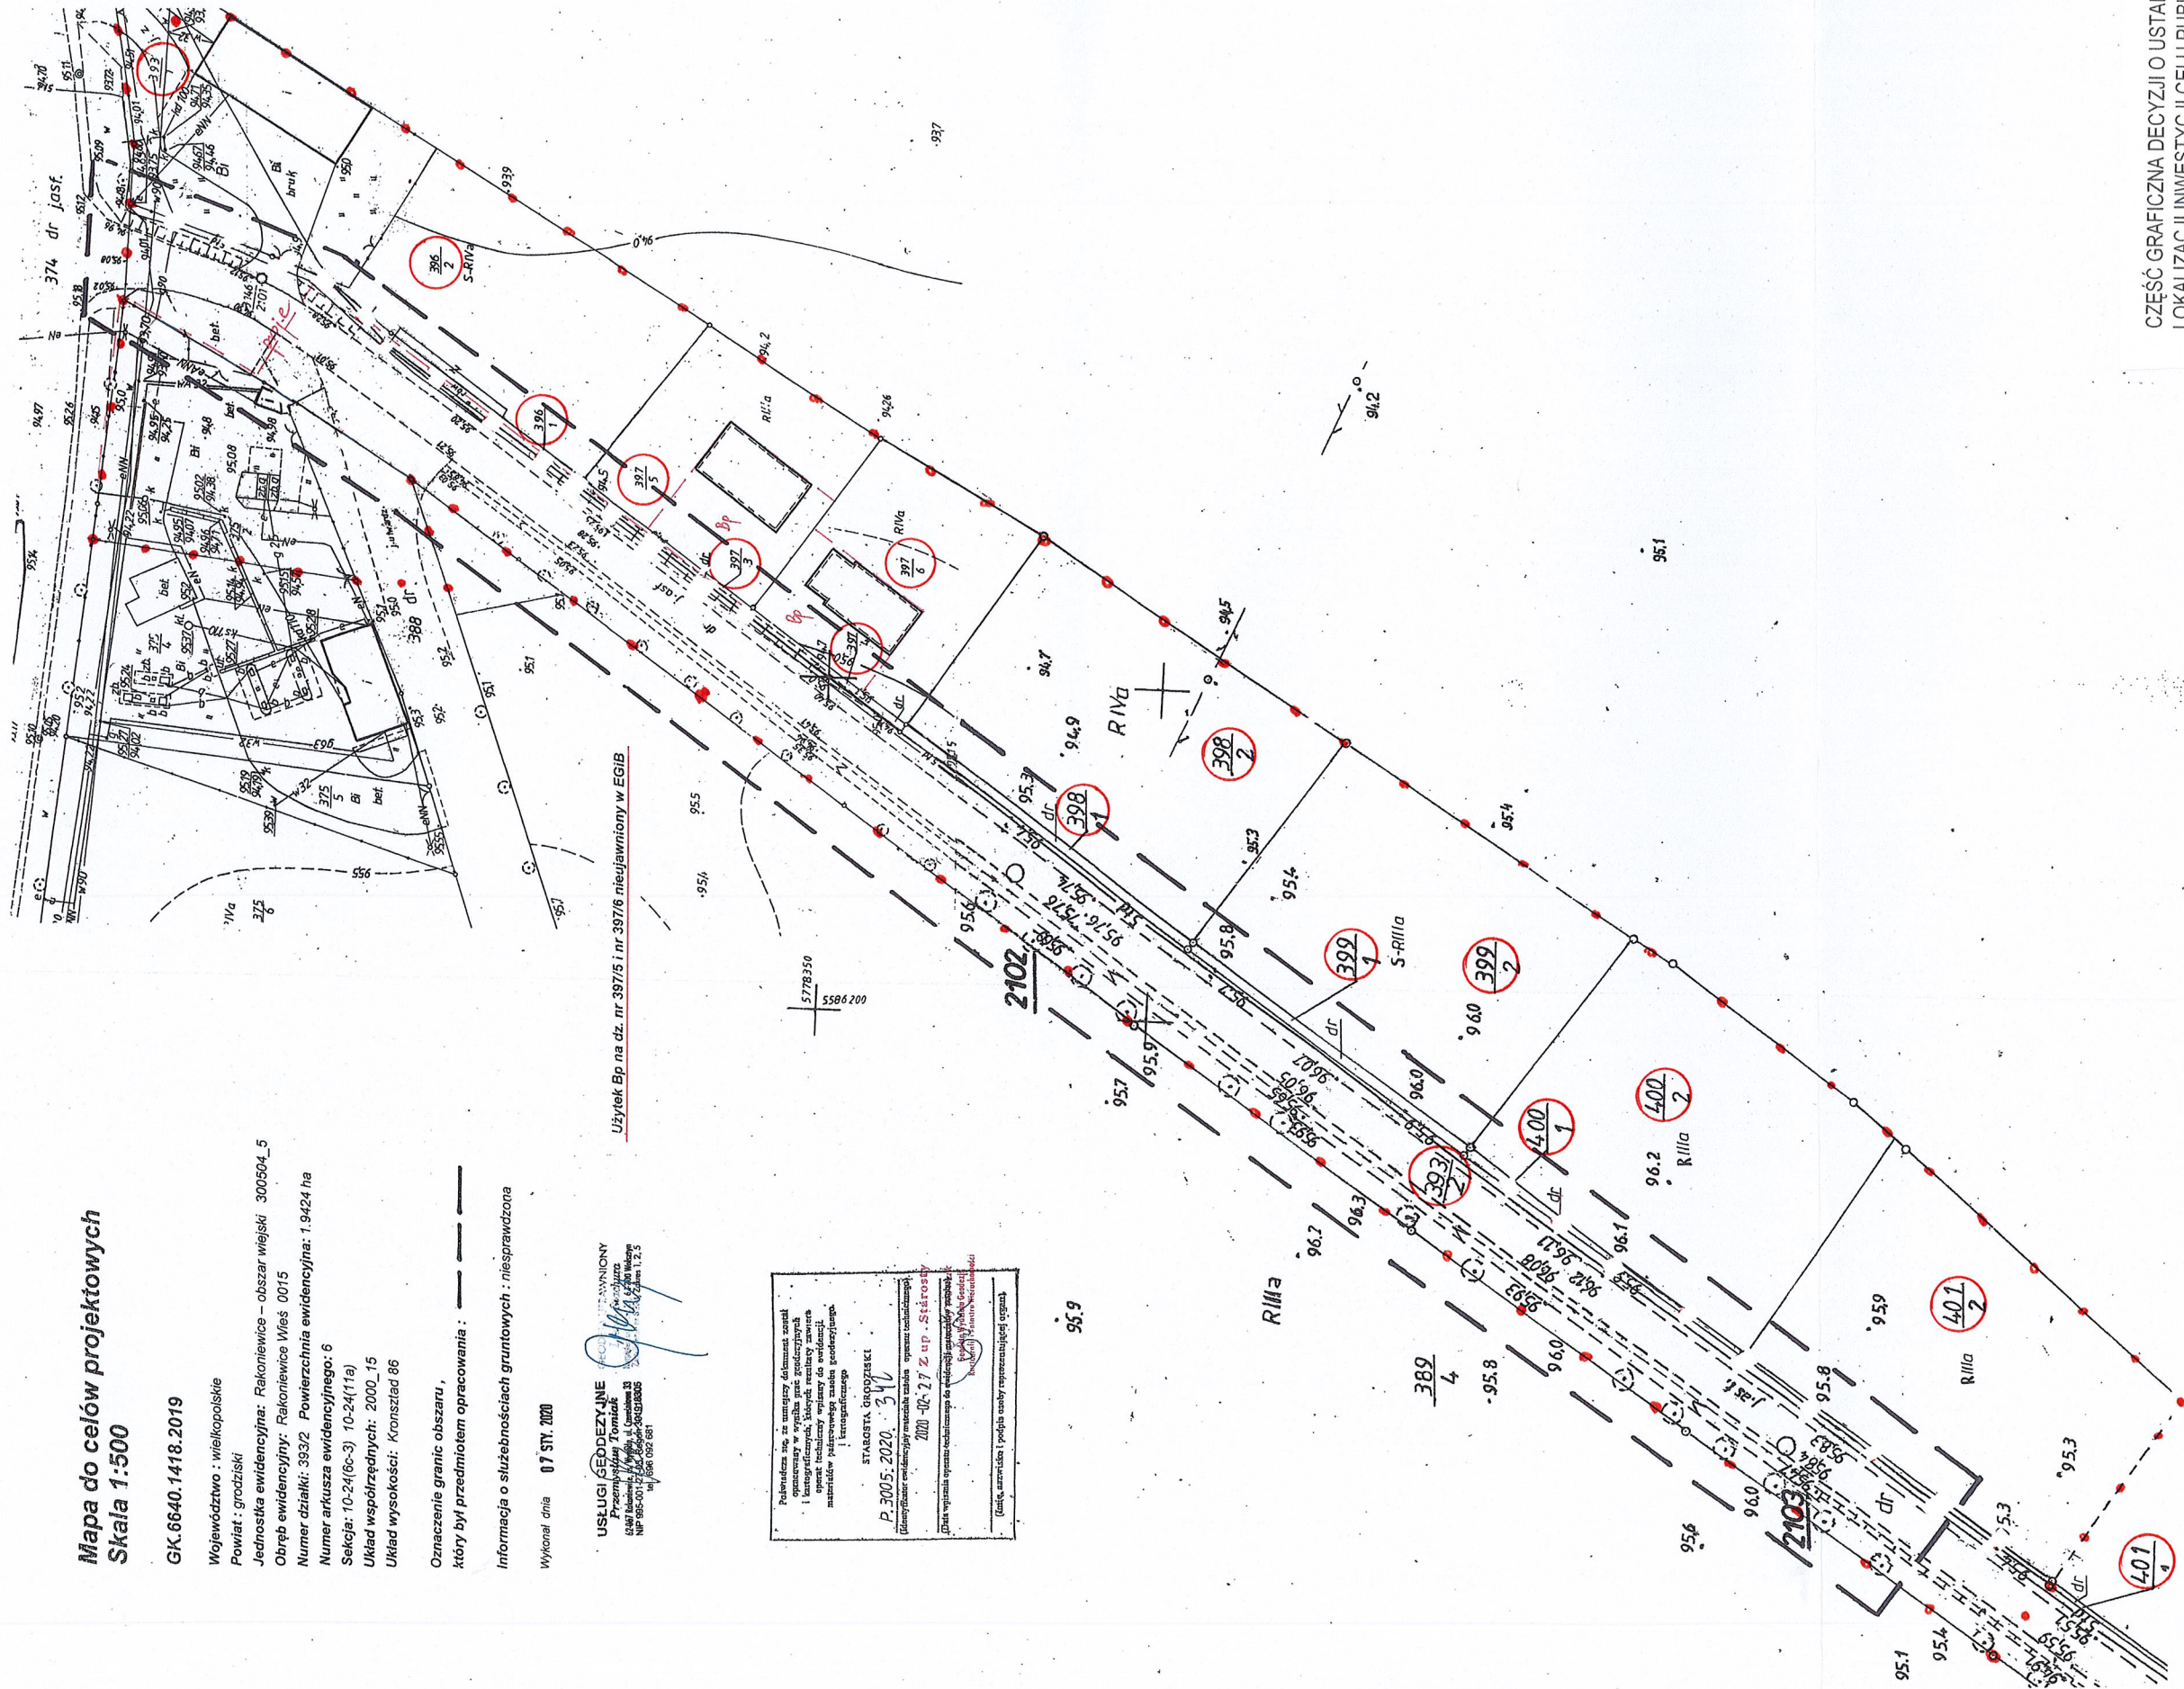

CZĘŚĆ GRAFICZNA DECYZJI O USTALENIU
LOKALIZACJI INWESTYCJI CELU PUBLICZNEGO
SPRAWA NR: 66.6233.27.2020.112
SKALA: 1:1000

● ● GRANICA TERENU OBJĘTEGO DECYZJĄ

mgr inż. Adam Sznydel