

**URZĄD MIEJSKI GMINY**

62-067 Rakoniewice, Osiedle Parkowe 1

woj. wielkopolskie

tel. 61 444 10 02, fax 61 444 11 39

NIP 788 16 67 037 REGON 000528215

GG.6733.27.2020.MW

Rakoniewice, dnia 20.08.2020 r.

**OBWIESZCZENIE**

o wszczęciu postępowania administracyjnego w sprawie wydania decyzji o ustaleniu lokalizacji inwestycji celu publicznego polegającej na rozbudowie sieci wodociągowej, na części działek o nr ewid. 393/1, 401/2, 401/1, 388 oraz na działkach nr ewid. 375/2, 396/2, 396/1, 397/5, 397/3, 397/4, 397/6, 398/1, 398/2, 399/1, 399/2, 393/2, 400/1, 400/2, obręb Rakoniewice Wieś, gm. Rakoniewice.

Na podstawie art. 53 ust.1 ustawy z dnia 27 marca 2003 r o planowaniu i zagospodarowaniu przestrzennym (tekst jednolity Dz.U. z 2018 r. poz. 1945) i art.61 § 1 - 4 Kodeksu postępowania administracyjnego (tekst jednolity Dz. U. z 2018 r. poz. 2096, ze zm.),

**zawiadamiam**

o zamierzeniu wykonania przez Zakład Usług Komunalnych Sp. z o.o., ul. Drzymały 25, 62-067 Rakoniewice, inwestycji celu publicznego polegającej na rozbudowa sieci wodociągowej, na części działek o nr ewid. 393/1, 401/2, 401/1, 388 oraz na działkach nr ewid. 375/2, 396/2, 396/1, 397/5, 397/3, 397/4, 397/6, 398/1, 398/2, 399/1, 399/2, 393/2, 400/1, 400/2, obręb Rakoniewice Wieś, gm. Rakoniewice.

W związku z powyższym informuje się, że w Wydziale Gospodarki Gminnej, Ochrony Środowiska, Rolnictwa, Leśnictwa i Gospodarki Gruntami Urzędu Miejskiego, Osiedle Parkowe nr 1, w godzinach od 10<sup>oo</sup>do 14<sup>oo</sup>, w terminie 7 dni od wywieszenia niniejszego obwieszczenia zainteresowani mogą zapoznać się z wnioskiem oraz zgłosić wnioski dowodowe, ewentualne uwagi i zastrzeżenia.

Z up. Burmistrza  
mgr Paweł Sobiecki  
Kierownik Wydziału Gospodarki Gminnej

Wywieszono na tablicy ogłoszeń dnia **20.08.2020**

**URZĄD MIEJSKI GMINY**

W.....62-067 Rakoniewice, Osiedle Parkowe 1  
woj. wielkopolskie

tel. 61 444 10 02, fax 61 444 11 39

Zdjęto z tablicy ogłoszeń dnia .....NIP 788 16 67 037 REGON 000528215



**Mapa do celów projektowych**  
**Skala 1:500**

GK.6640.1418.2019

Województwo : wielkopolskie

Powiat : grodziski

Jednostka ewidencyjna: Rakoniewice – obszar wiejski 300504\_5

Numer działki: 393/2 Powierzchnia ewidencyjna: 1.9424 ha

Numer arkusza ewidencyjnego: 6

Sekcja: 10-24(6c-3) 10-24(11a)

Układ współrzędnych: 2000\_15

Układ wysokości: Kronstadt 86

Oznaczenie granic obszaru,  
który był przedmiotem opracowania: ————

Informacja o służebnościach gruntowych : niesprawdzona

Wykonał dnia **07 STY. 2020**


**USŁUGI GEODEZYJNE**  
KANCELARIA  
58-200 Rakoniewice, ul. Wolności 33  
NIP 685-001-72-25, REGON 140238005  
www.usg1502.pl

Podpisana na imię i nazwisko Geodeta specjalista  
opracowała w wybitku planu projektowy  
i kartograficzny, którego rezultaty zawiera  
opis techniczny oparty do ewidencji  
miejscowej planu i kartograficznego

**STABOŚĆ GEODEZYJNA**  
P. 3005. 2020. 346  
Geodeta specjalista w wybitku planu projektowego  
2020-01-27 Z up. S. Siatrowski  
Data wypisania opisanego oszacowania do ewidencji miejscowej planu  
miejscowej i kartograficznego

Geodeta, uwaga: 1) podpisany w wybitku planu projektowego

Użytek Bp. na dz. nr. 397/5 i nr 397/6 nieujawniony w EGIB

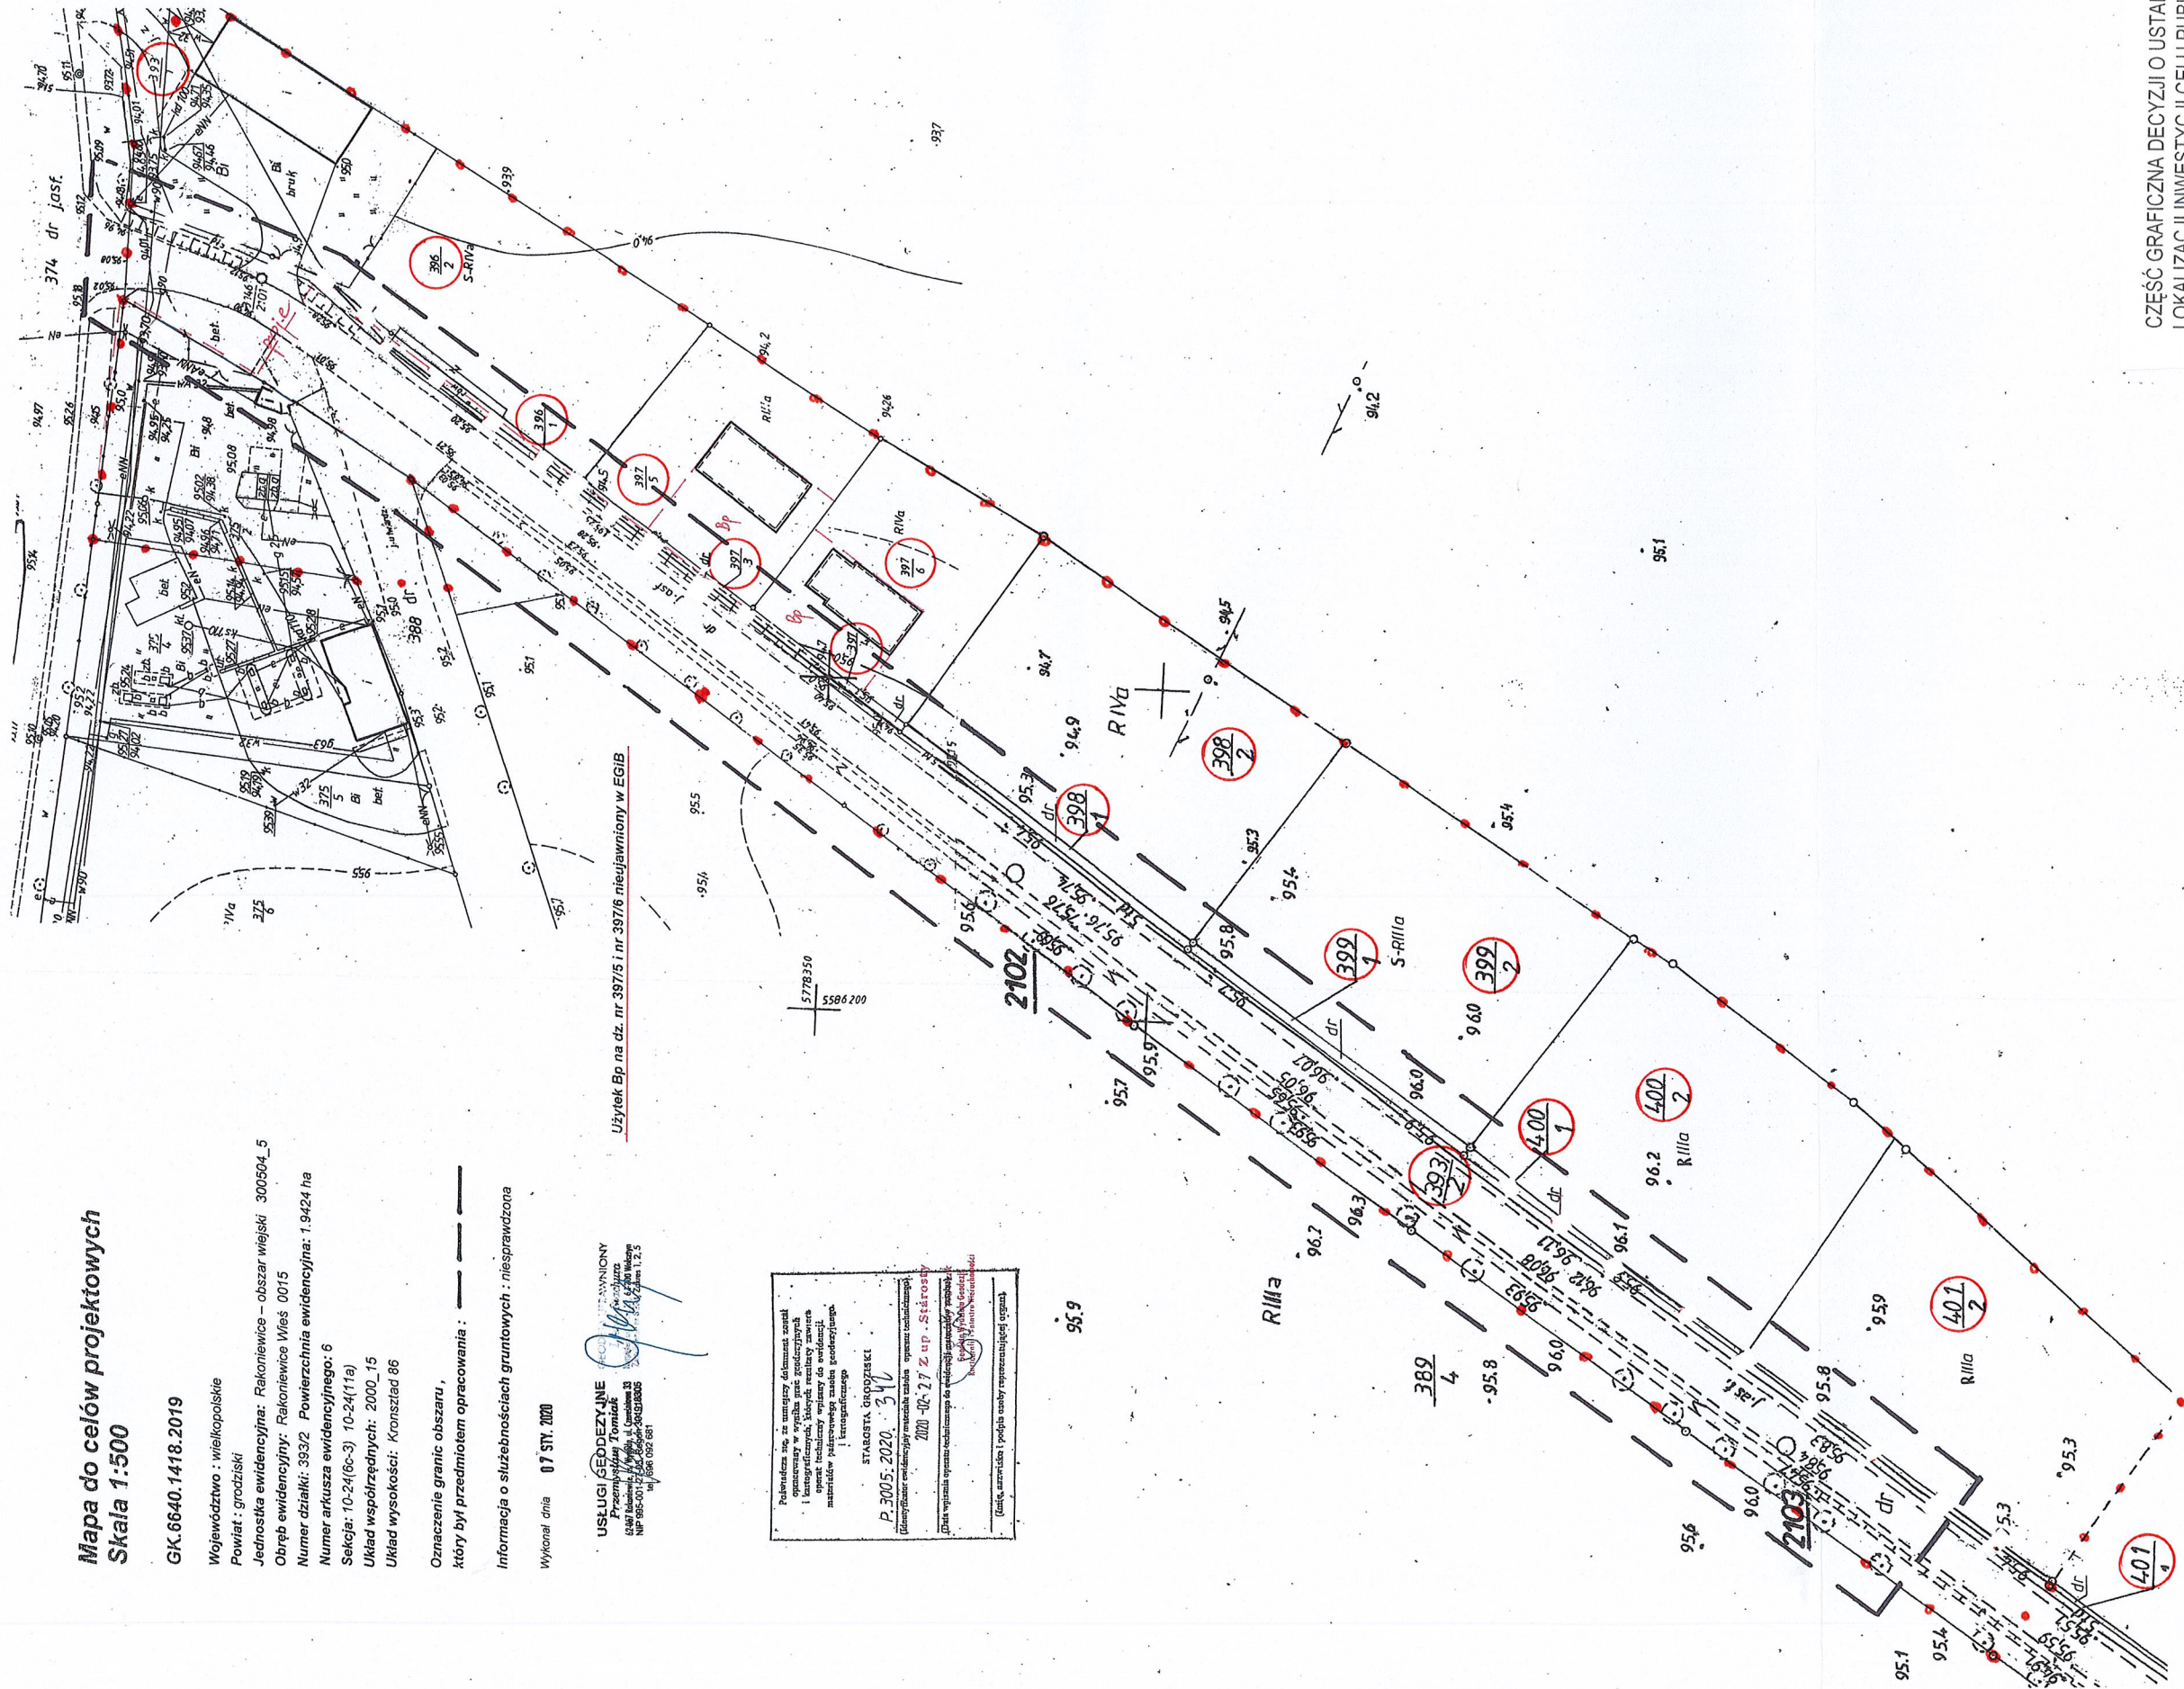

CZĘŚĆ GRAFICZNA DECYZJI O USTALENIU  
LOKALIZACJI INWESTYCJI CELU PUBLICZNEGO  
SPRAWA NR: 66.6733.27.2020.112  
SKALA: 1:1000

● ● GRANICA TERENU OBJĘTEGO DECYZJĄ

*[Signature]*  
mgr inż. Adam Sznydel