

# MIEJSCOWY PLAN ZAGOSPODAROWANIA PRZESTRZENNEGO DLA DZIAŁEK O NUMERACH GEODEZYJNYCH 106; 107; 108; 109; 110 (część); 111/1; 111/2; 112; 113; 120; 121; 122; 123; 124; 114 (część) W MIEJSCOWOŚCI RAKONIEWICE

SKALA 1 : 1000

## OBOWIAZUJĄCE USTALENIA PLANU:

- LINIE ROZGRANICZAJĄCE:**
- Linia rozgraniczająca tereny - określona
  - Linia rozgraniczająca tereny - orientacyjna

## KSZTAŁTOWANIE ZABUDOWY ORAZ ZAGOSP. PRZESTRZENNEGO:

### LINIE ZABUDOWY

- Opowijająca ciągła
- Nieprzekraczalna ciągła


### PRZEZNACZENIE TERENU:

- TERENY ZABUDOWY MIESZKANIOWEJ**
- MN Teren zabudowy mieszkaniowej jednorodzinnej
- TERENY ZABUDOWY USŁUGOWEJ**
- MN/U Teren zabudowy mieszkaniowej jednorodzinnej z dopuszczeniem usług
  - U/MN Teren zabudowy usługowej z dopuszczeniem zabudowy mieszkaniowej jednorodzinnej
- TERENY ZIELENI I WÓD**
- WSR Teren rowu melioracyjnego
- TERENY KOMUNIKACJI**
- KDG Teren dróg głównych
  - KDZ Teren dróg zjazdowych
  - KDD Teren dróg dojazdowych
  - TK Teren kolei

### INFRASTRUKTURA TECHNICZNA - SIEĆ ISTNIEJĄCA:

- ELEKTROENERGETYKA**
- Sieć napowietrzna średniego napięcia
- GAZOWNICTWO**
- Gazociąg średniego ciśnienia

FRAGMENT STUDIUM UWARUNKOWAŃ KIERUNKÓW  
ZAGOSPODAROWANIA PRZESTRZENNEGO GMINY RAKONIEWICE  
ZATWIERDZONEGO UCHWAŁĄ RADY MIEJSKIEJ GMINY RAKONIEWICE  
NR XIX / 115 / 2000 Z DNIA 27 KWIEŃCIA 2000 ROKU

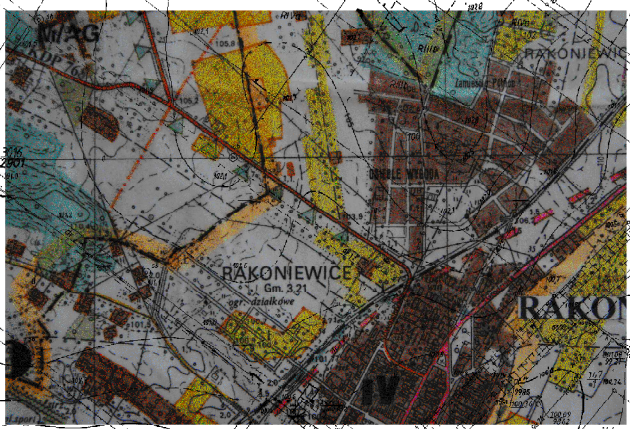

ZAŁĄCZNIK DO UCHWAŁY NR  
RADY MIEJSKIEJ GMINY RAKONIEWICE Z DNIA