




STUDIUM UWARUNKOWAŃ I KIERUNKÓW ZAGOSPODAROWANIA PRZESTRZENNEGO GMINY RZECZNOW

ZAŁĄCZNIK NR 2 DO UCHWAŁY.....
KIERUNKI ZAGOSPODAROWANIA PRZESTRZENNEGO

SKALA 1:10 000

0 125 m 250 m 500 m 750 m 1 000 m

ETAP: wyłożenie

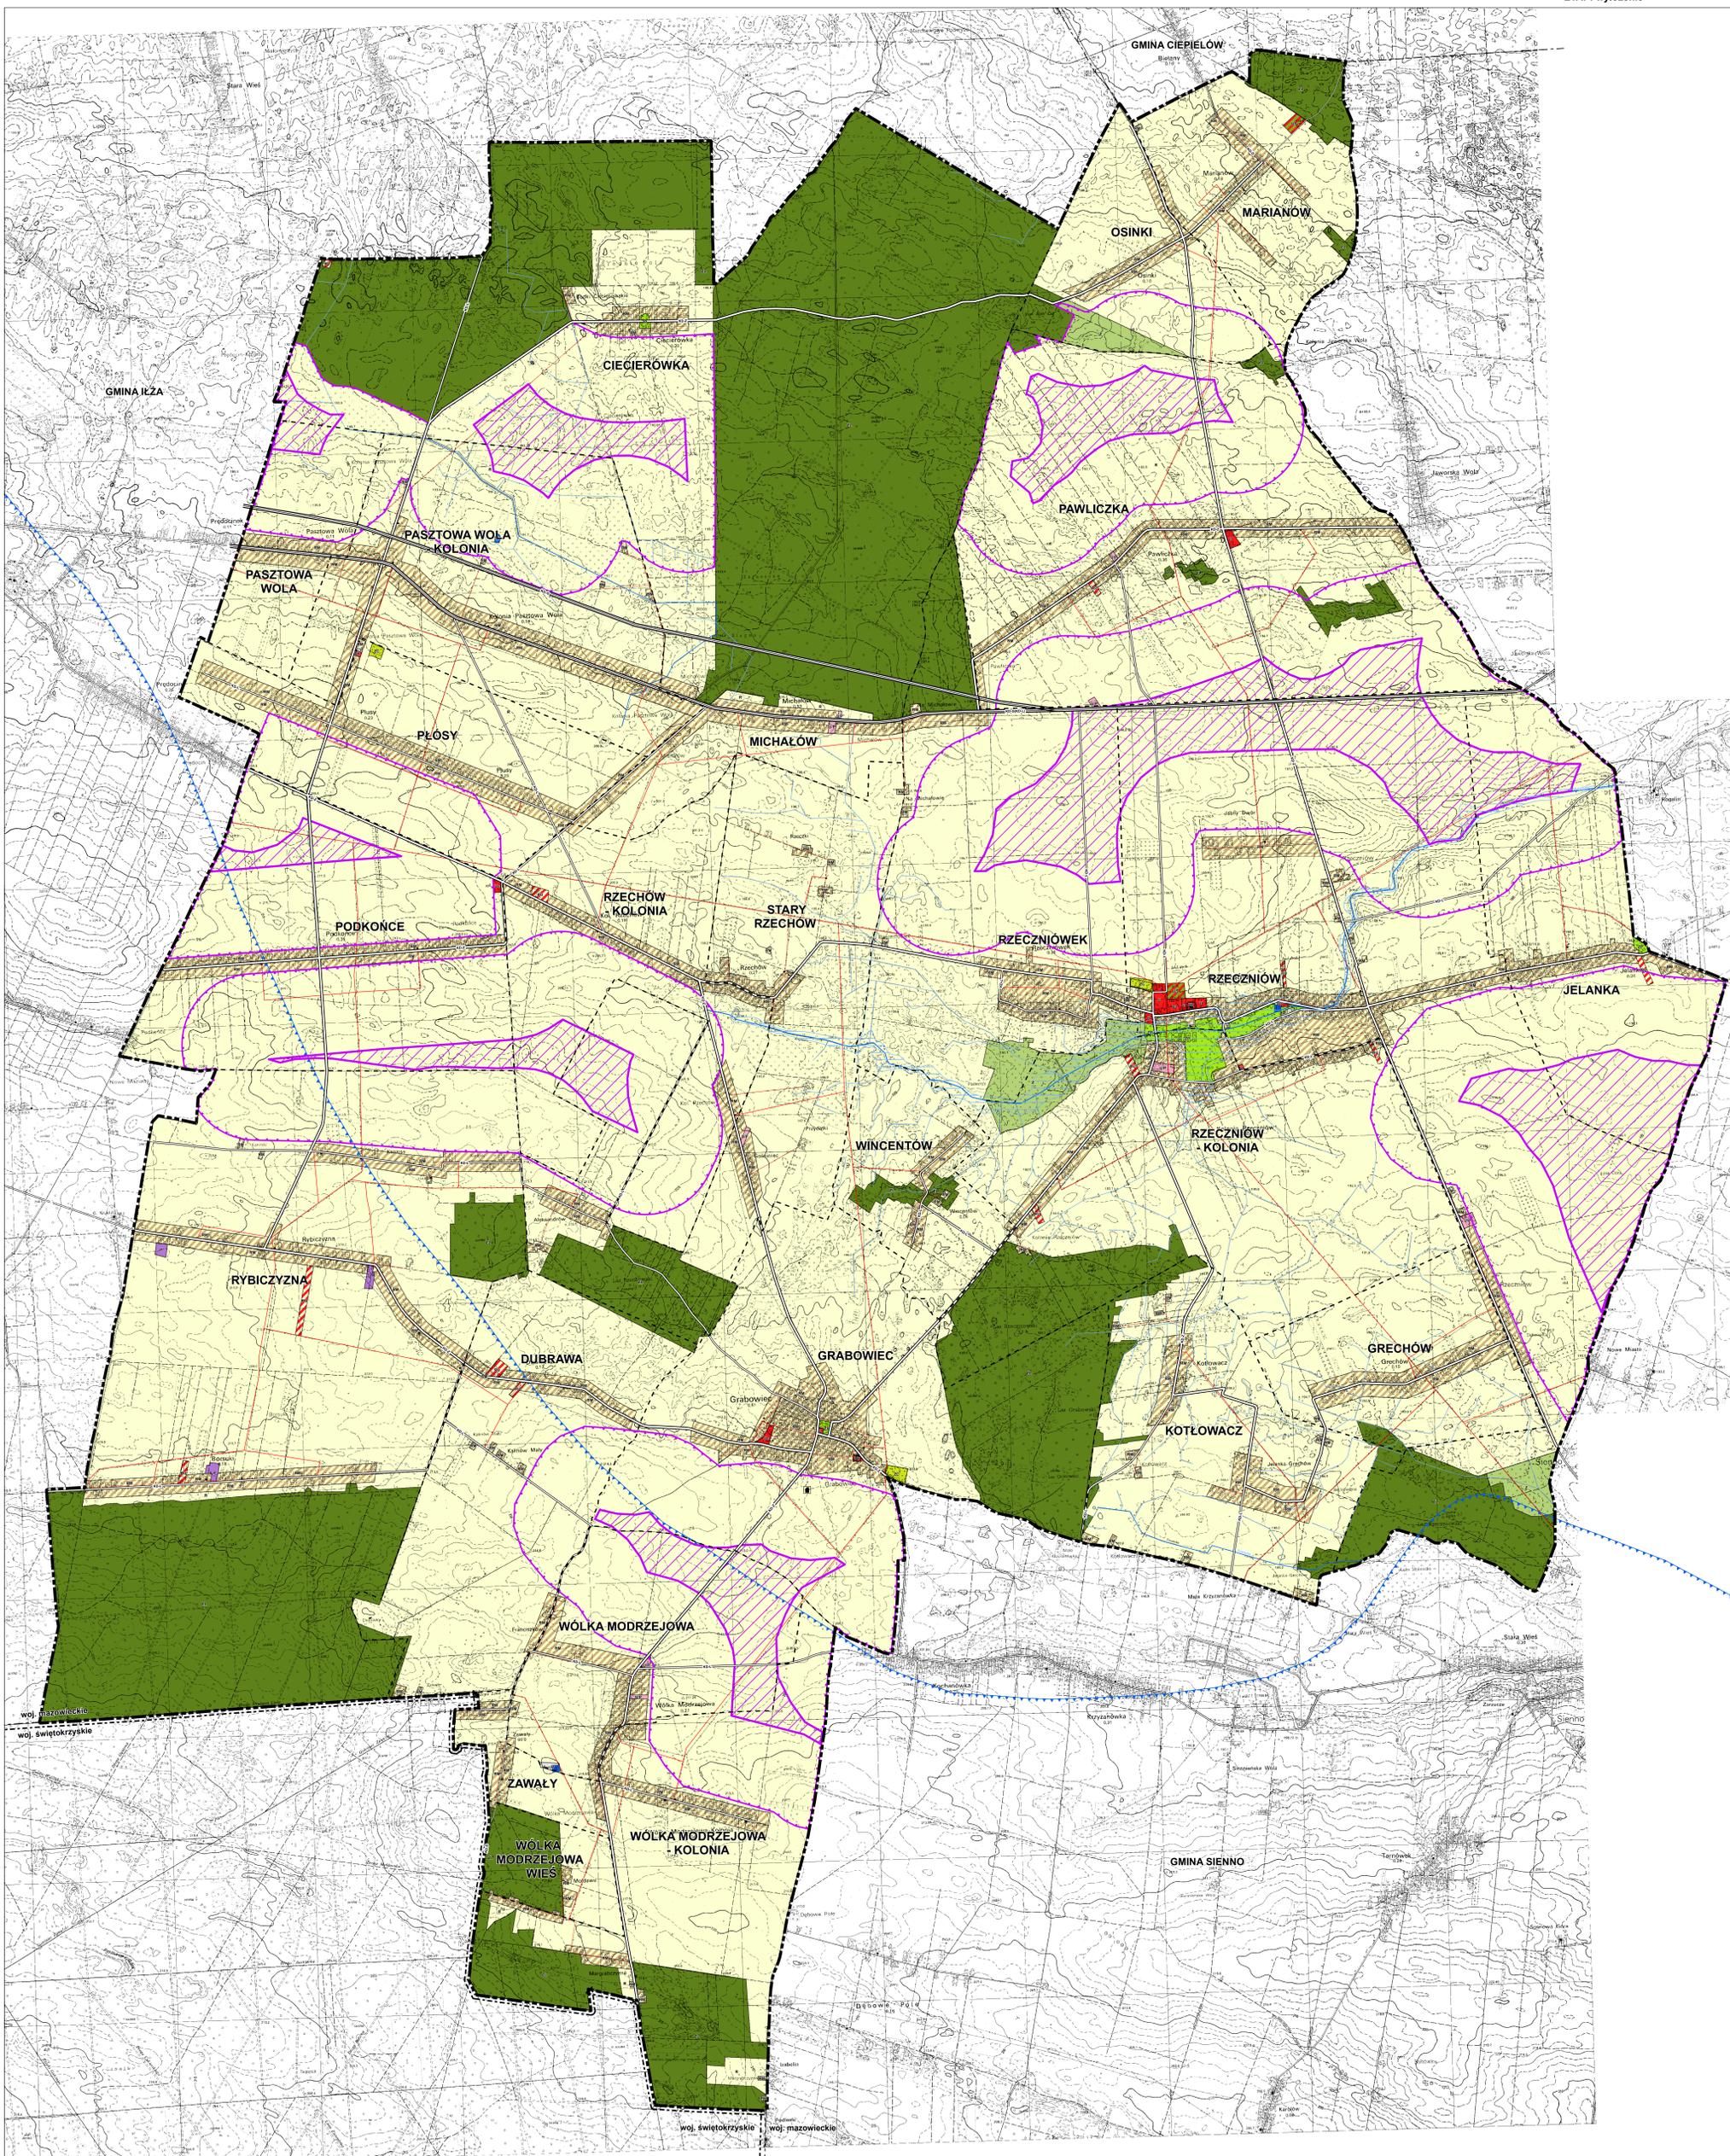

Legenda	
Granice administracyjne	Podstawowe przeznaczenie terenu
— granica gminy Rzecznów	— teren zabudowy zagrodowej i mieszkaniowej jednorodzinnej
— granica województwa	— teren zabudowy usługowej
— granica gminy sąsiedniej	— teren zabudowy usługowej kultury
— granica sołectwa	— teren zabudowy usługowej oświaty
Podstawowy układ drogowy	— teren zabudowy usługowej, produkcyjnej, składów i magazynów
— KD-1 — droga publiczna klasy głównej	— teren sportu i rekreacji
— KD-2 — droga publiczna klasy zbiorczej	— teren rolniczy
— KD-3 — droga publiczna klasy lokalnej	
— KD-4 — droga publiczna klasy dojazdowej	
Ochrona dziedzictwa kulturowego i zabytków	Ochrona środowiska
— obiekt wpisany do rejestru zabytków	— obszar szczególnego zagrożenia powodzią
Infrastruktura techniczna	Urządzenia wytwarzające energię z odnawialnych źródeł energii o mocy przekraczającej 100 kW
— linia elektroenergetyczna średniego napięcia	— obszar rozmieszczenia urządzeń wytwarzających energię z odnawialnych źródeł energii o mocy przekraczającej 100kW
— linia elektroenergetyczna niskiego napięcia	— strefa ochronna od obszaru rozmieszczenia urządzeń wytwarzających energię z odnawialnych źródeł energii
— ujęcie wody	
Ochrona przyrody	
— teren obsługi produkcji w gospodarstwach rolnych, hodowlanych	
— teren obiektów produkcyjnych, składów i magazynów	
— teren lasu i doleśnia	
— teren zieleni urządzonej	
— teren cmentarza	
— teren zieleni nieurządzonej	
— teren infrastruktury technicznej	
— teren wód powierzchniowych	
— rzeka	
— strumień	
— rów melioracyjny	