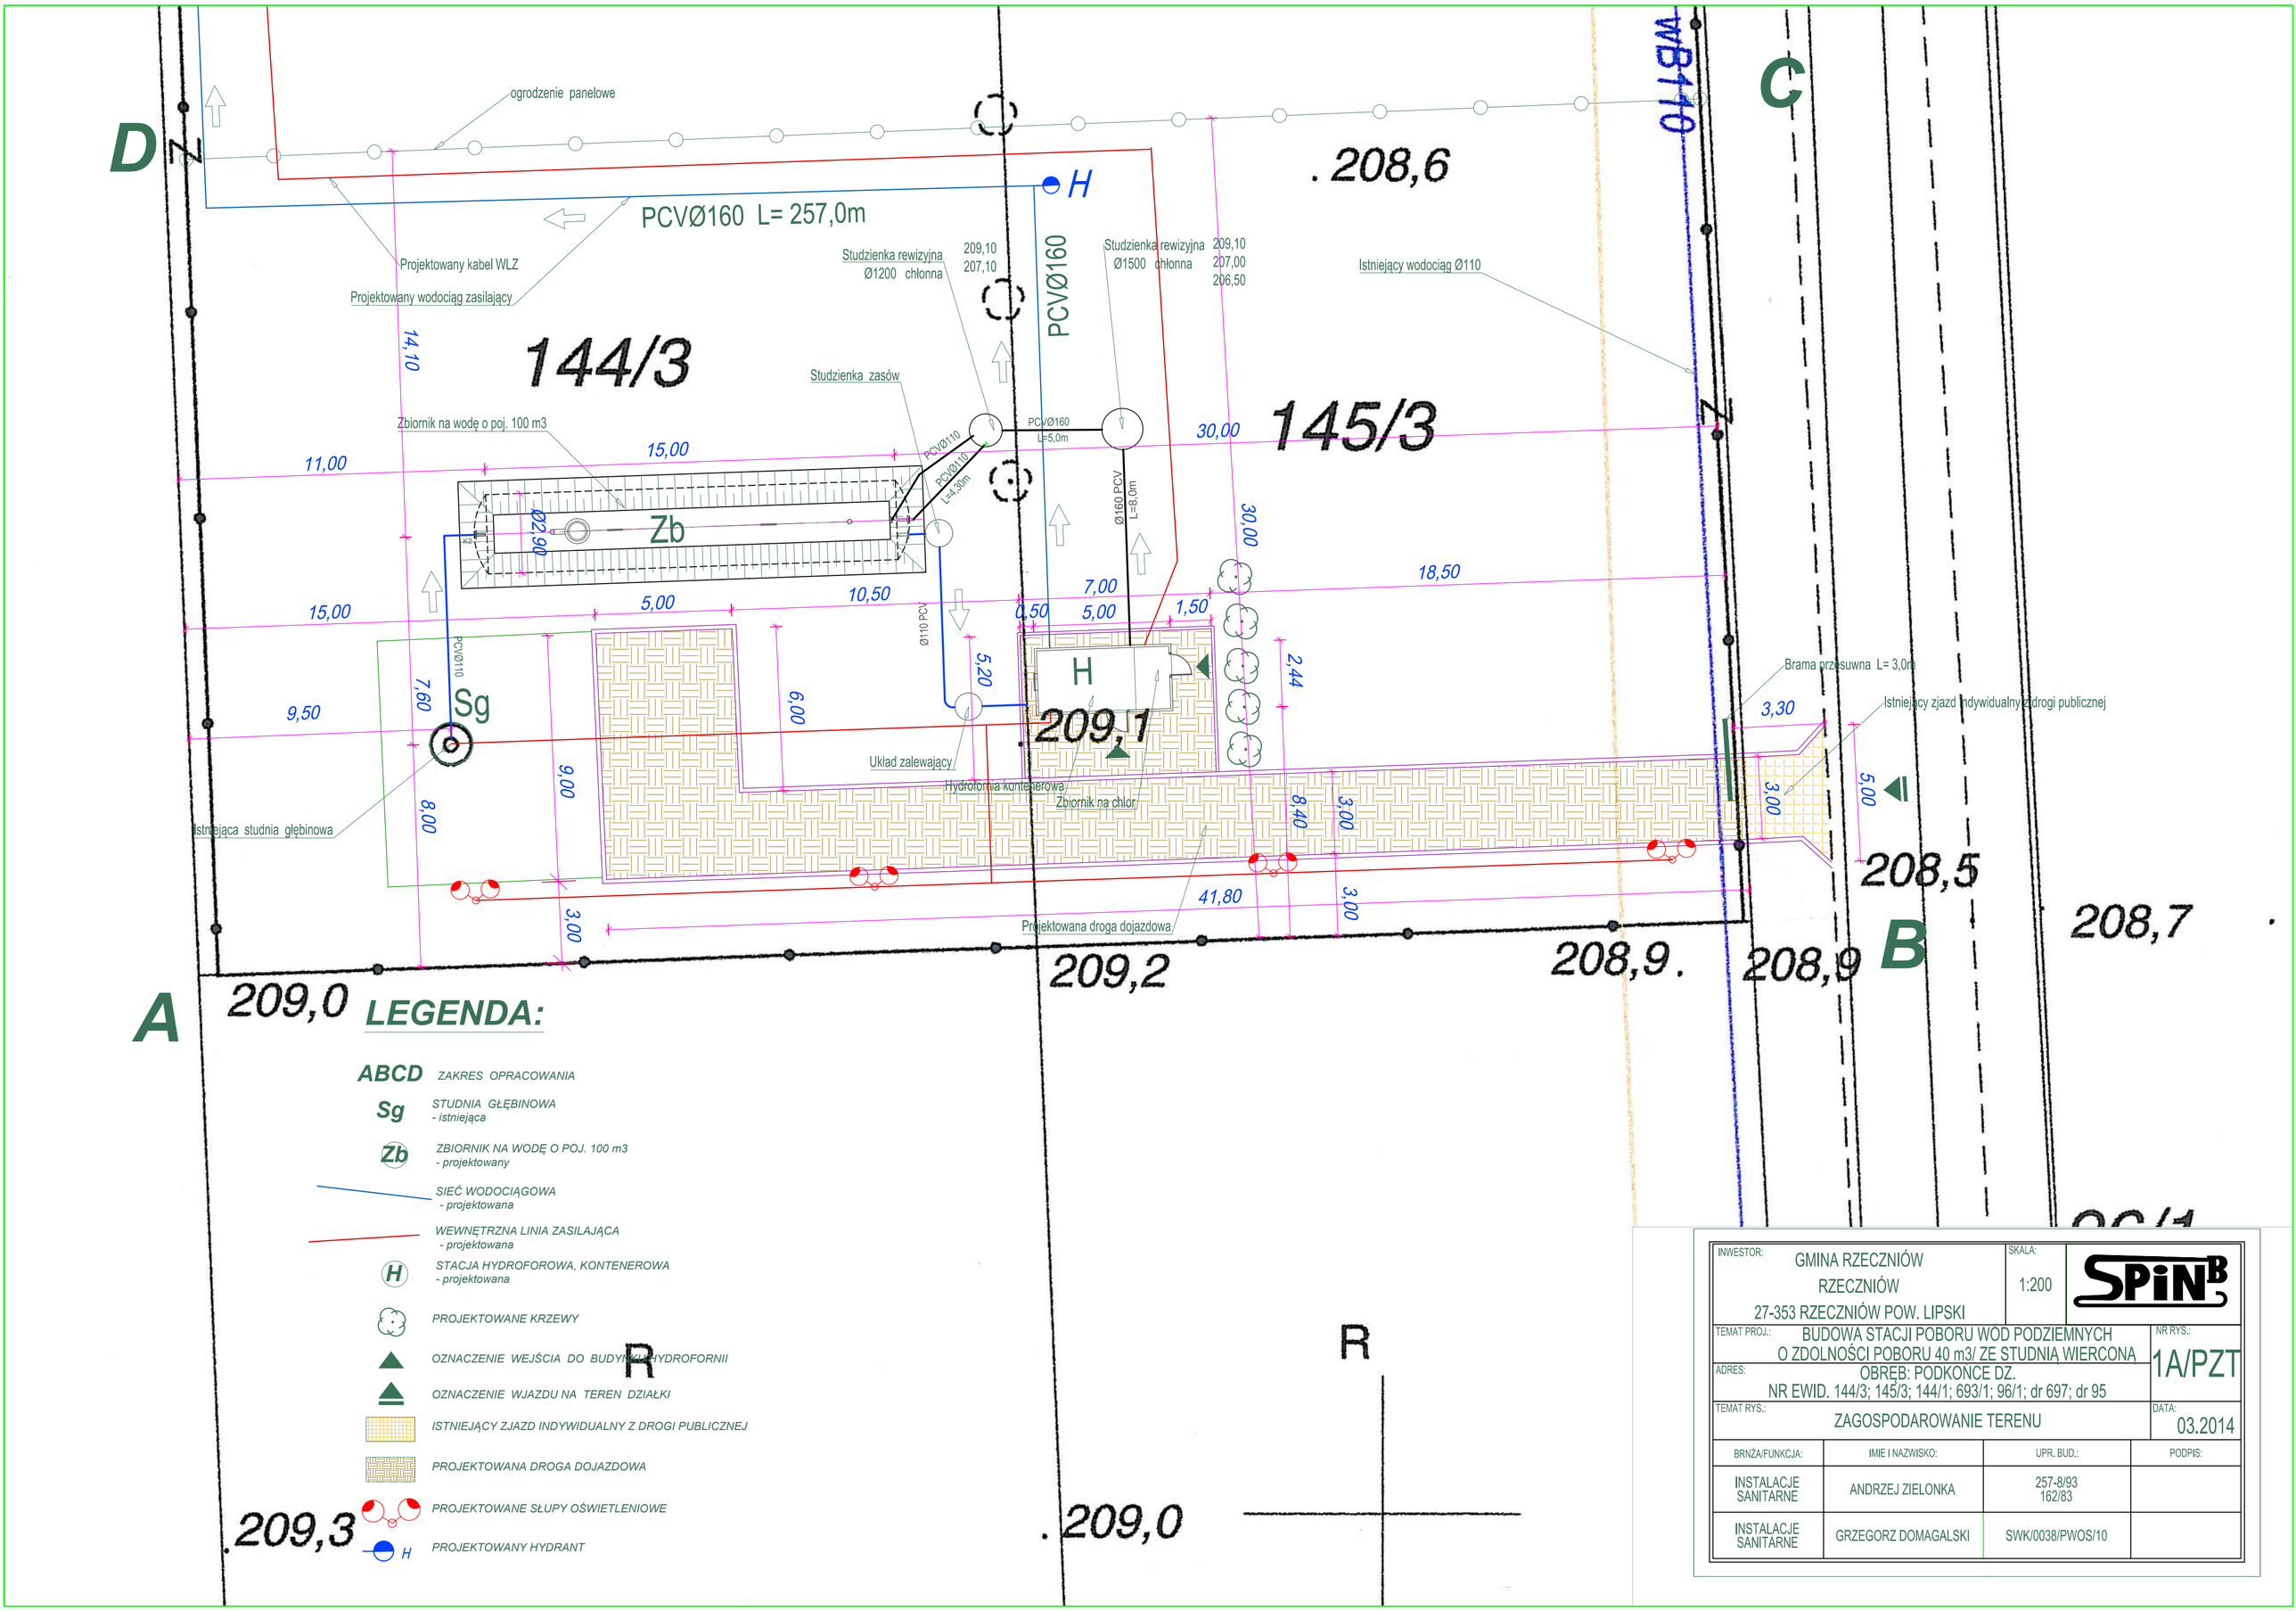

LEGENDA:

- **ABCD** ZAKRES OPRACOWANIA
- **Sg** STUDNIA GŁĘBINOWA - istniejąca
- **Zb** ZBIORNIK NA WODĘ O POJ. 100 m3 - projektowany
- SIEĆ WODOCIĄGOWA - projektowana
- WEWNĘTRZNA LINIA ZASILAJĄCA - projektowana
- **H** STACJA HYDROFOROWA, KONTENEROWA - projektowana
- PROJEKTOWANE KRZEWY
- OZNACZENIE WEJŚCIA DO BUDYNKU HYDROFORNII
- OZNACZENIE WJAZDU NA TEREN DZIAŁKI
- ISTNIEJĄCY ZJAZD INDYWIDUALNY Z DROGI PUBLICZNEJ
- PROJEKTOWANA DROGA DOJAZDOWA
- PROJEKTOWANE SŁUPY OŚWIETLENIOWE
- PROJEKTOWANY HYDRANT

INWESTOR: GMINA RZECZNIÓW RZECZNIÓW 27-353 RZECZNIÓW POW. LIPSKI		SKALA: 1:200	SPiNB
TEMAT PROJ.: BUDOWA STACJI POBORU WÓD PODZIEMNYCH O ZDOLNOŚCI POBORU 40 m3/ ZE STUDNIĄ WIERCONĄ			NR RYS.: 1A/PZT
ADRES: OBRĘB: PODKOŃCE DZ. NR EWID. 144/3; 145/3; 144/1; 693/1; 96/1; dr 697; dr 95			
TEMAT RYS.: ZAGOSPODAROWANIE TERENU			DATA: 03.2014
BRNŻA/FUNKCJA:	IMIE I NAZWISKO:	UPR. BUD.:	PODPIS:
INSTALACJE SANITARNE	ANDRZEJ ZIELONKA	257-8/93 162/83	
INSTALACJE SANITARNE	GRZEGORZ DOMAGALSKI	SWK/0038/PWOS/10	