


Uwaga!
 Wszystkie króćce i włazy rewizyjne
 połączyć z płaszczem zbiornika
 bednarką ocynk. 25x4

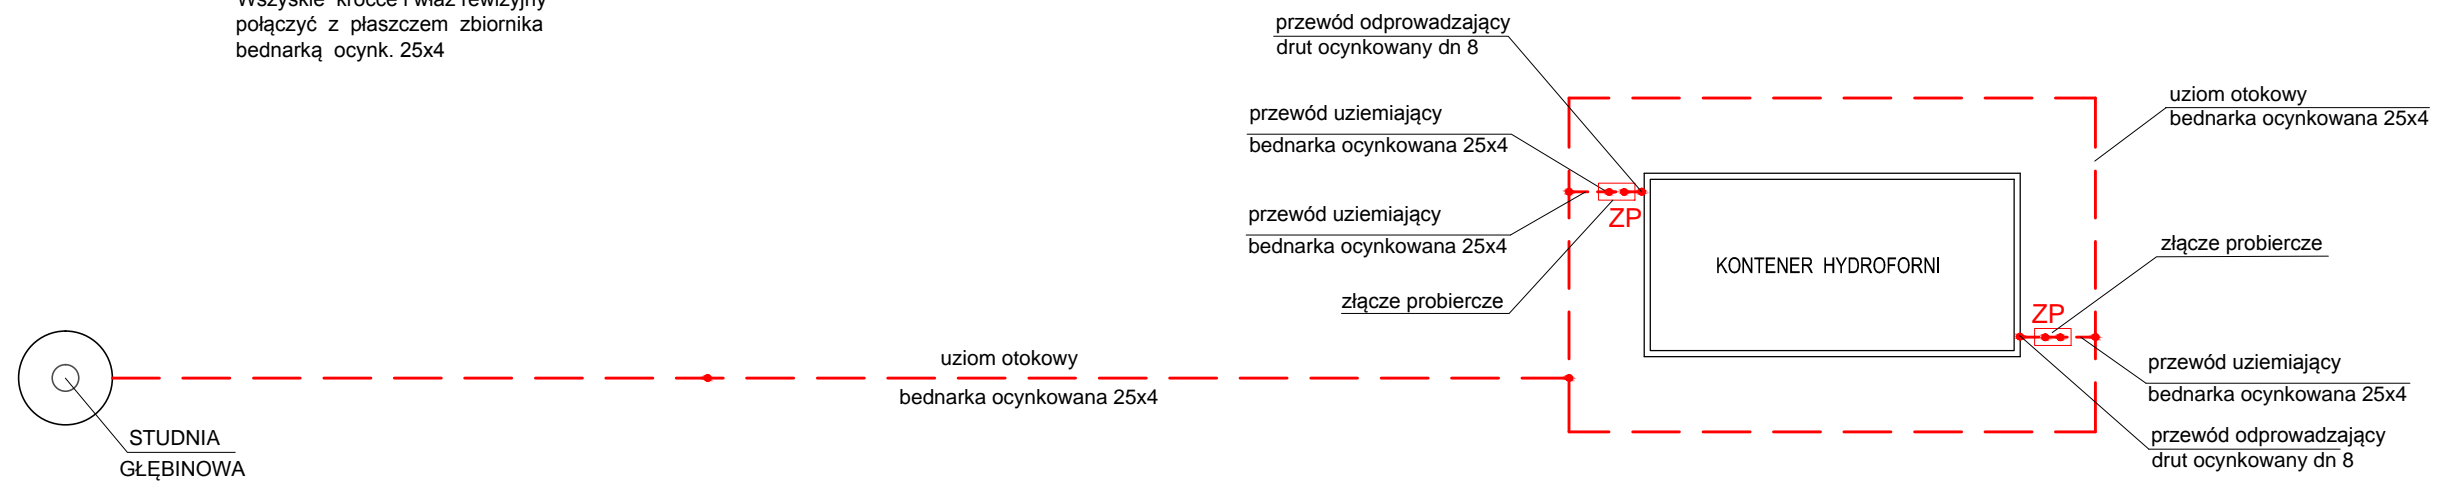

Inwestor	Gmina Rzecznów RZECZNIÓW 27 - 353 Rzecznów	Skala	SPiNB
Temat	Budowa stacji poboru wód podziemnych o zdolności poboru 40 m ³ /ze studnią wierconą INSTALACJA ODGROMOWA	Nr rys.	5E
	Podkońce dz. nr 144/3, 145/3, 144/1, 693/1, 96/1, dr. 697, dr. 95	Data	
Branża	Projektant	Uprawnienia	Podpis
Instal. elektr.	Mieczysław Sznajder	SWK/0056/POOE/03	
Instal. elektr.	Piotr Mazur	SWK/0052/PWOE/09	