



SCHEMAT ROZMIESZCZENIA INSTALACJI ODGROMOWEJ NA BUDYNKU  
URZĘDU GMINY W RZECZNIOWIE

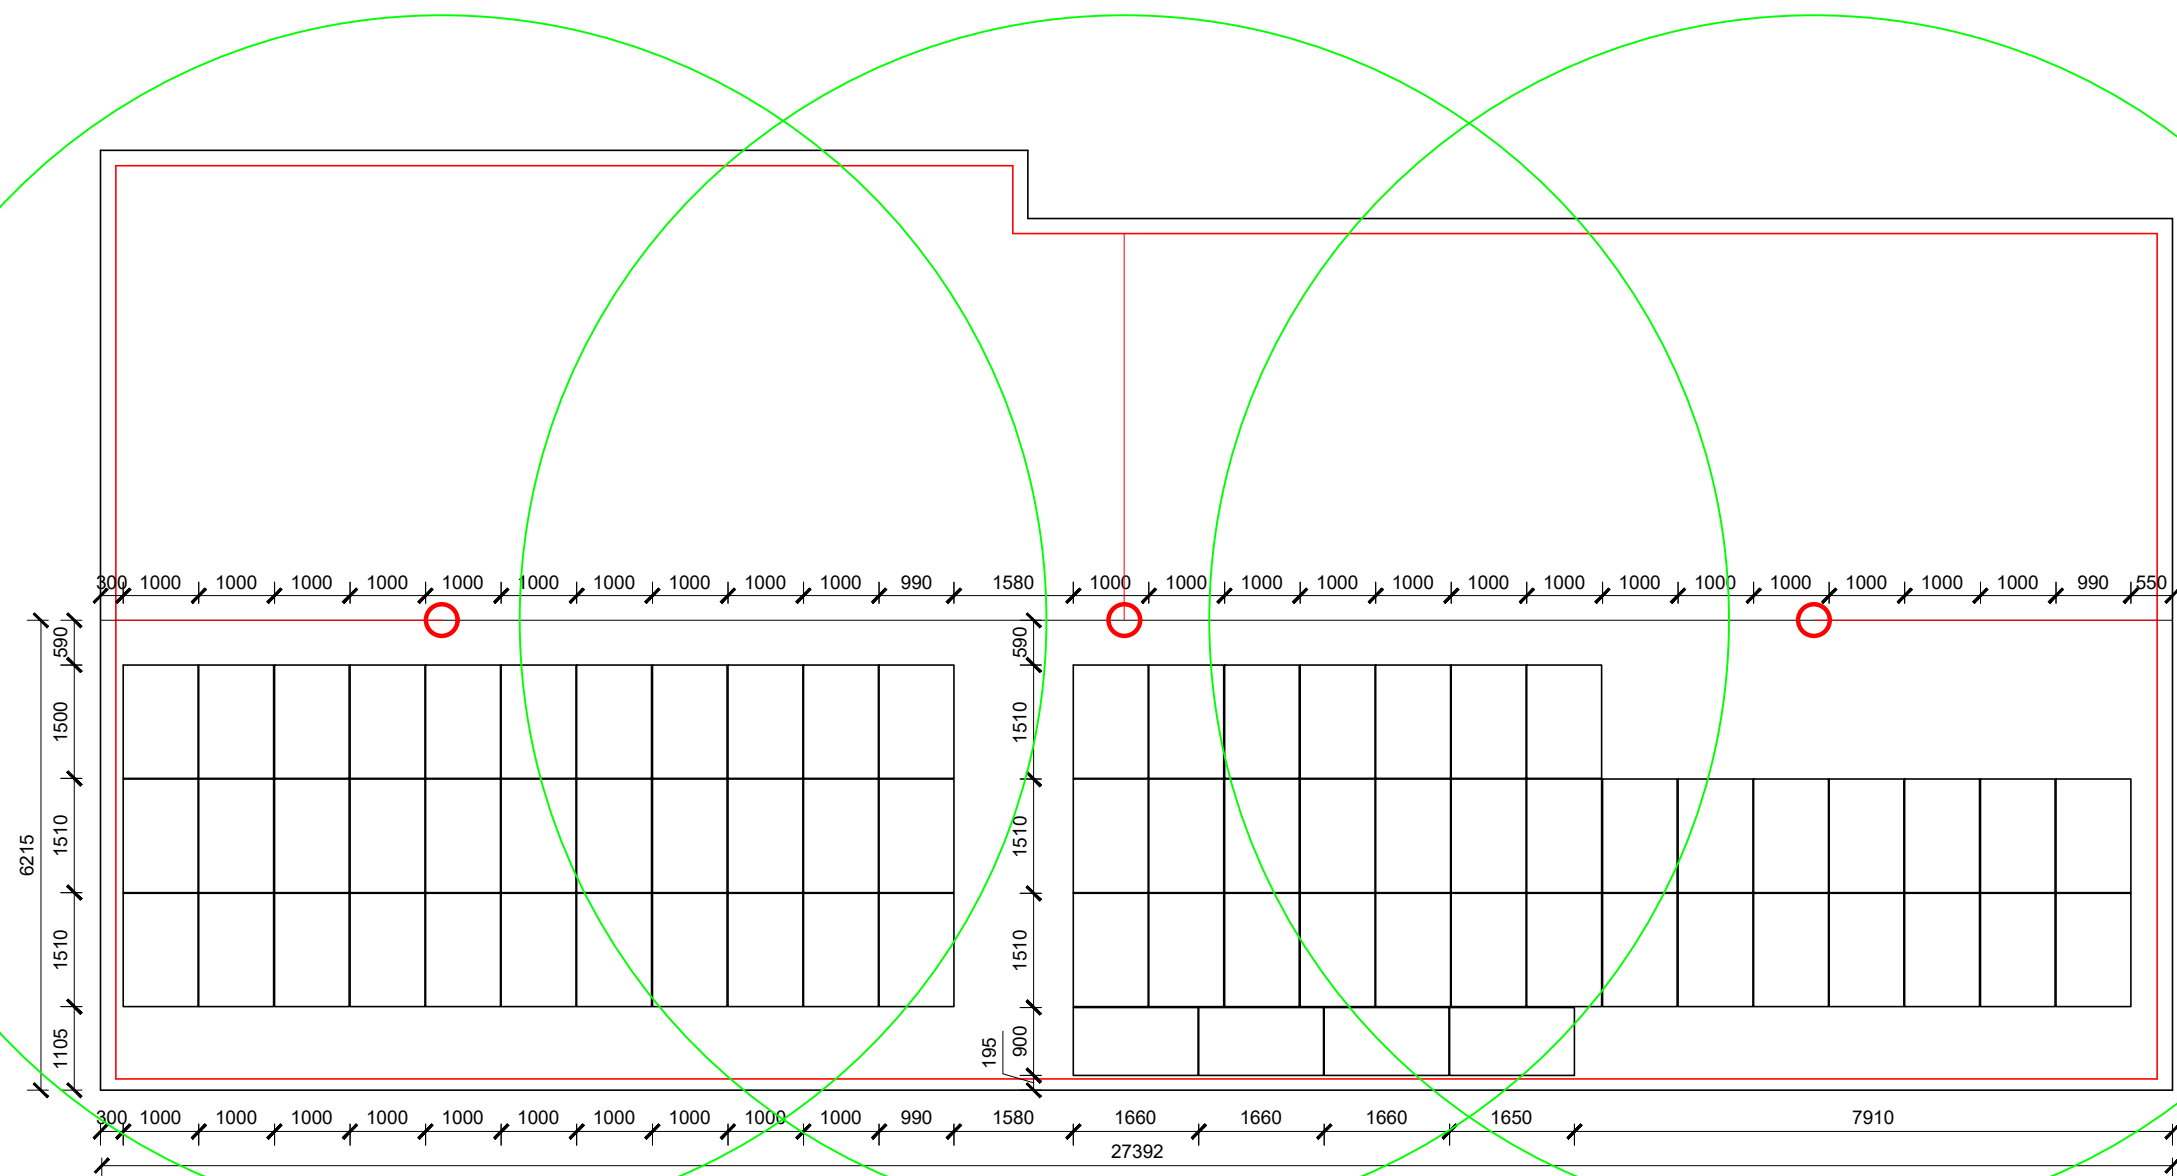

LOKALIZACJA MASZTÓW ODGROMOWYCH

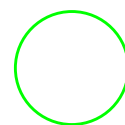

ZASIĘG OCHRONY

Wolnostojący maszt odgromowy na podstawie stalowej,  
niewymagający stosowania odciągów.

- materiał - Al
- wysokość - 2 m
- podstawa wykonana ze stali ocynkowanej



NOVISTA Sp. z o. o.  
ul. Gizów 6,  
01-249 Warszawa

Temat / Obiekt:

PROJEKT BUDOWLANY  
INSTALACJI FOTOWOLTAICZNEJ  
O MOCY 18,0 kWp DLA BUDYNKU URZĘDU  
GMINY W RZECZNIOWIE

Adres:

Urząd Gminy w Rzecznowie  
Rzecznów 1, 27-353 Rzecznów

Stadium:

PROJEKT BUDOWLANY

Branża:

ELEKTRYCZNA

Inwestor:

Gmina Rzecznów  
Rzecznów 1, 27-353 Rzecznów

Projektował:

mgr inż. Andrzej Gućwa

Nr upr. bud.

187A/Tbg/94

Podpis:

Tytuł rysunku:

Instalacja odgromowa

Skala:

1:100

Data:

Styczeń 2016

Nr rys.:

E-2