

UWAGA: SZCZEGÓŁY KONSTRUKCYJNE ZBIORNIKA PATRZ RYSUNKI Z BRANŻY ARCHITEKTURA I KONSTRUKCJA


$\pm 0,00 = 184,80m$ npr

UWAGA: Oznaczenia materiałów i wyposażenia wg opisu technicznego
 UWAGA: Rysunek opracowano według warunków technologicznych zawartych w opisie technologicznym

Zmiany	Opis	Data	Nazwisko	Podpis
Opracowanie:		Indeks	Data	Rys. Nr
BUDOWA OCZYSZCZALNI ŚCIEKÓW O PRZEPUSTOWOŚCI 410 m³/d W MIEJSCOWOŚCI RZECZNIÓW		00	12.2012	R02
		Technologia		
Brona:		Faza	Skala	
TECHNOLOGIA		PB	1:20	TE42.00

Rysunek:	Imię i Nazwisko	Nr uprawnień	Podpis
POMPOWNIA ŚCIEKÓW SUROWYCH OBIEKT nr 1	mgr inż. Anna Sicińska	38-81/87	
	mgr inż. Łukasz Zmowski		
	mgr inż. Natalia Lis		
	mgr inż. Piotr Koszyła		
Sprawił:	inż. Zbigniew Kociołek	LD/1885/PW05/12	
		UMN-N-10220/175/82	
		UMN-N-10220/13/84	
		UMN-N-10220/108/84	

ZAKŁAD USŁUG INWESTYCYJNYCH I EKSPLOATACYJNYCH
 inż. Zbigniew Kociołek
 ul. Dmowskiego 25/31 m 55
 97-300 Piotrków Tryb.

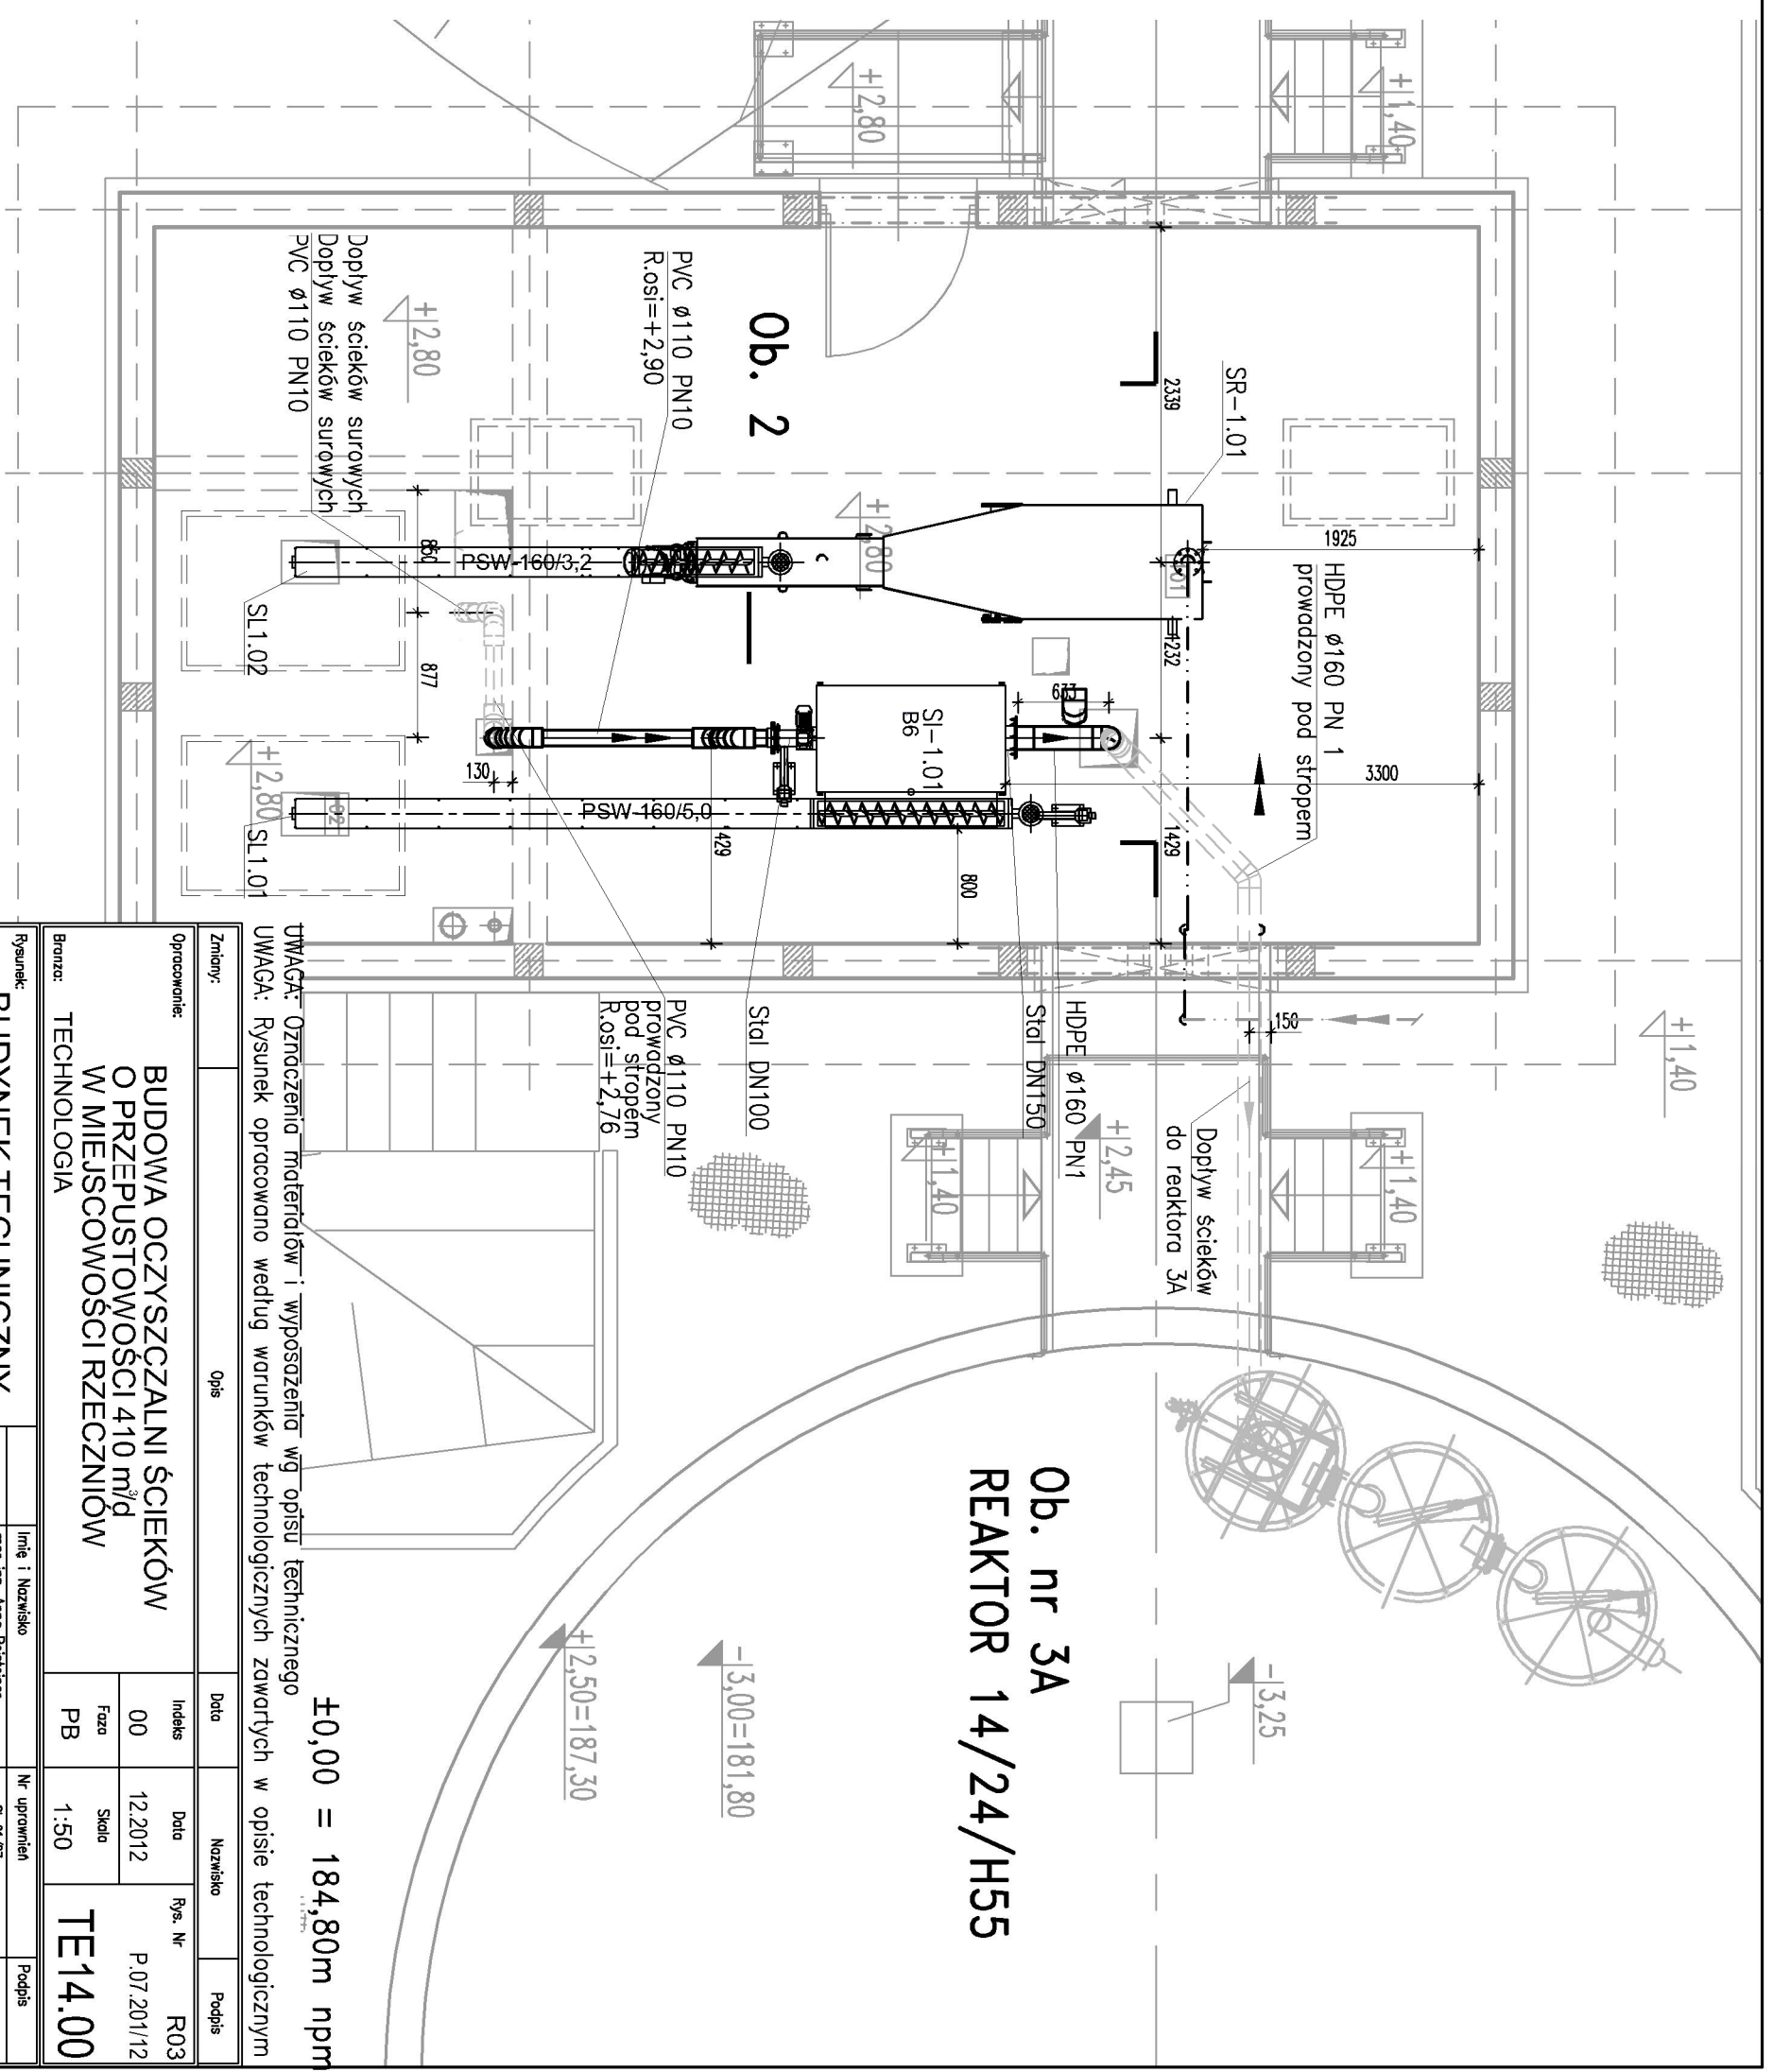

±0,00 = 184,80m nppm

Ob. nr 3A
REAKTOR 14/24/H55

UWAGA: Oznaczenia materiałów i wyposażenia wg opisu technicznego
UWAGA: Rysunek opracowano według warunków technologicznych zawartych w opisie technologicznym

Zmiany:	Opis	Data	Nazwisko	Podpis

Opracowanie:	Indeks	Data	Rys. Nr	Podpis
	00	12.2012	R03	P.07.201/112
	Faza	Skala		
	PB	1:50		TE14.00


BRANZA: TECHNOLOGIA

Rysunek:		Imię i Nazwisko	
BUDYNEK TECHNICZNY		mgr inż. Anna Bastleiner	
OBIEKT NR 2		dr inż. Ludwik Zamojski	
CIĄGI TECHNOLOGICZNE		mgr inż. Natalia Lis	
RZUT PIĘTRA		mgr inż. Piotr Kaszyś	
		inż. Zbigniew Kociołek	

ZAKŁAD USŁUG INWESTYCYJNYCH
IEKSPLLOATACYJNYCH
 inż. Zbigniew Kociołek
 ul. Dmowskiego 25/31 m 55
 97-300 Piotrków Tyb.

UWAGA: W pomieszczeniu technologicznym posadzki wykonać z gresu,
 wykończenie ścian – gładzura. SZCZEGÓŁY W OPISIE TECHN. BRANŻY ARCHITEKTURA I KONSTRUKCJA

Ob. nr 3A REAKTOR 14/24/H55

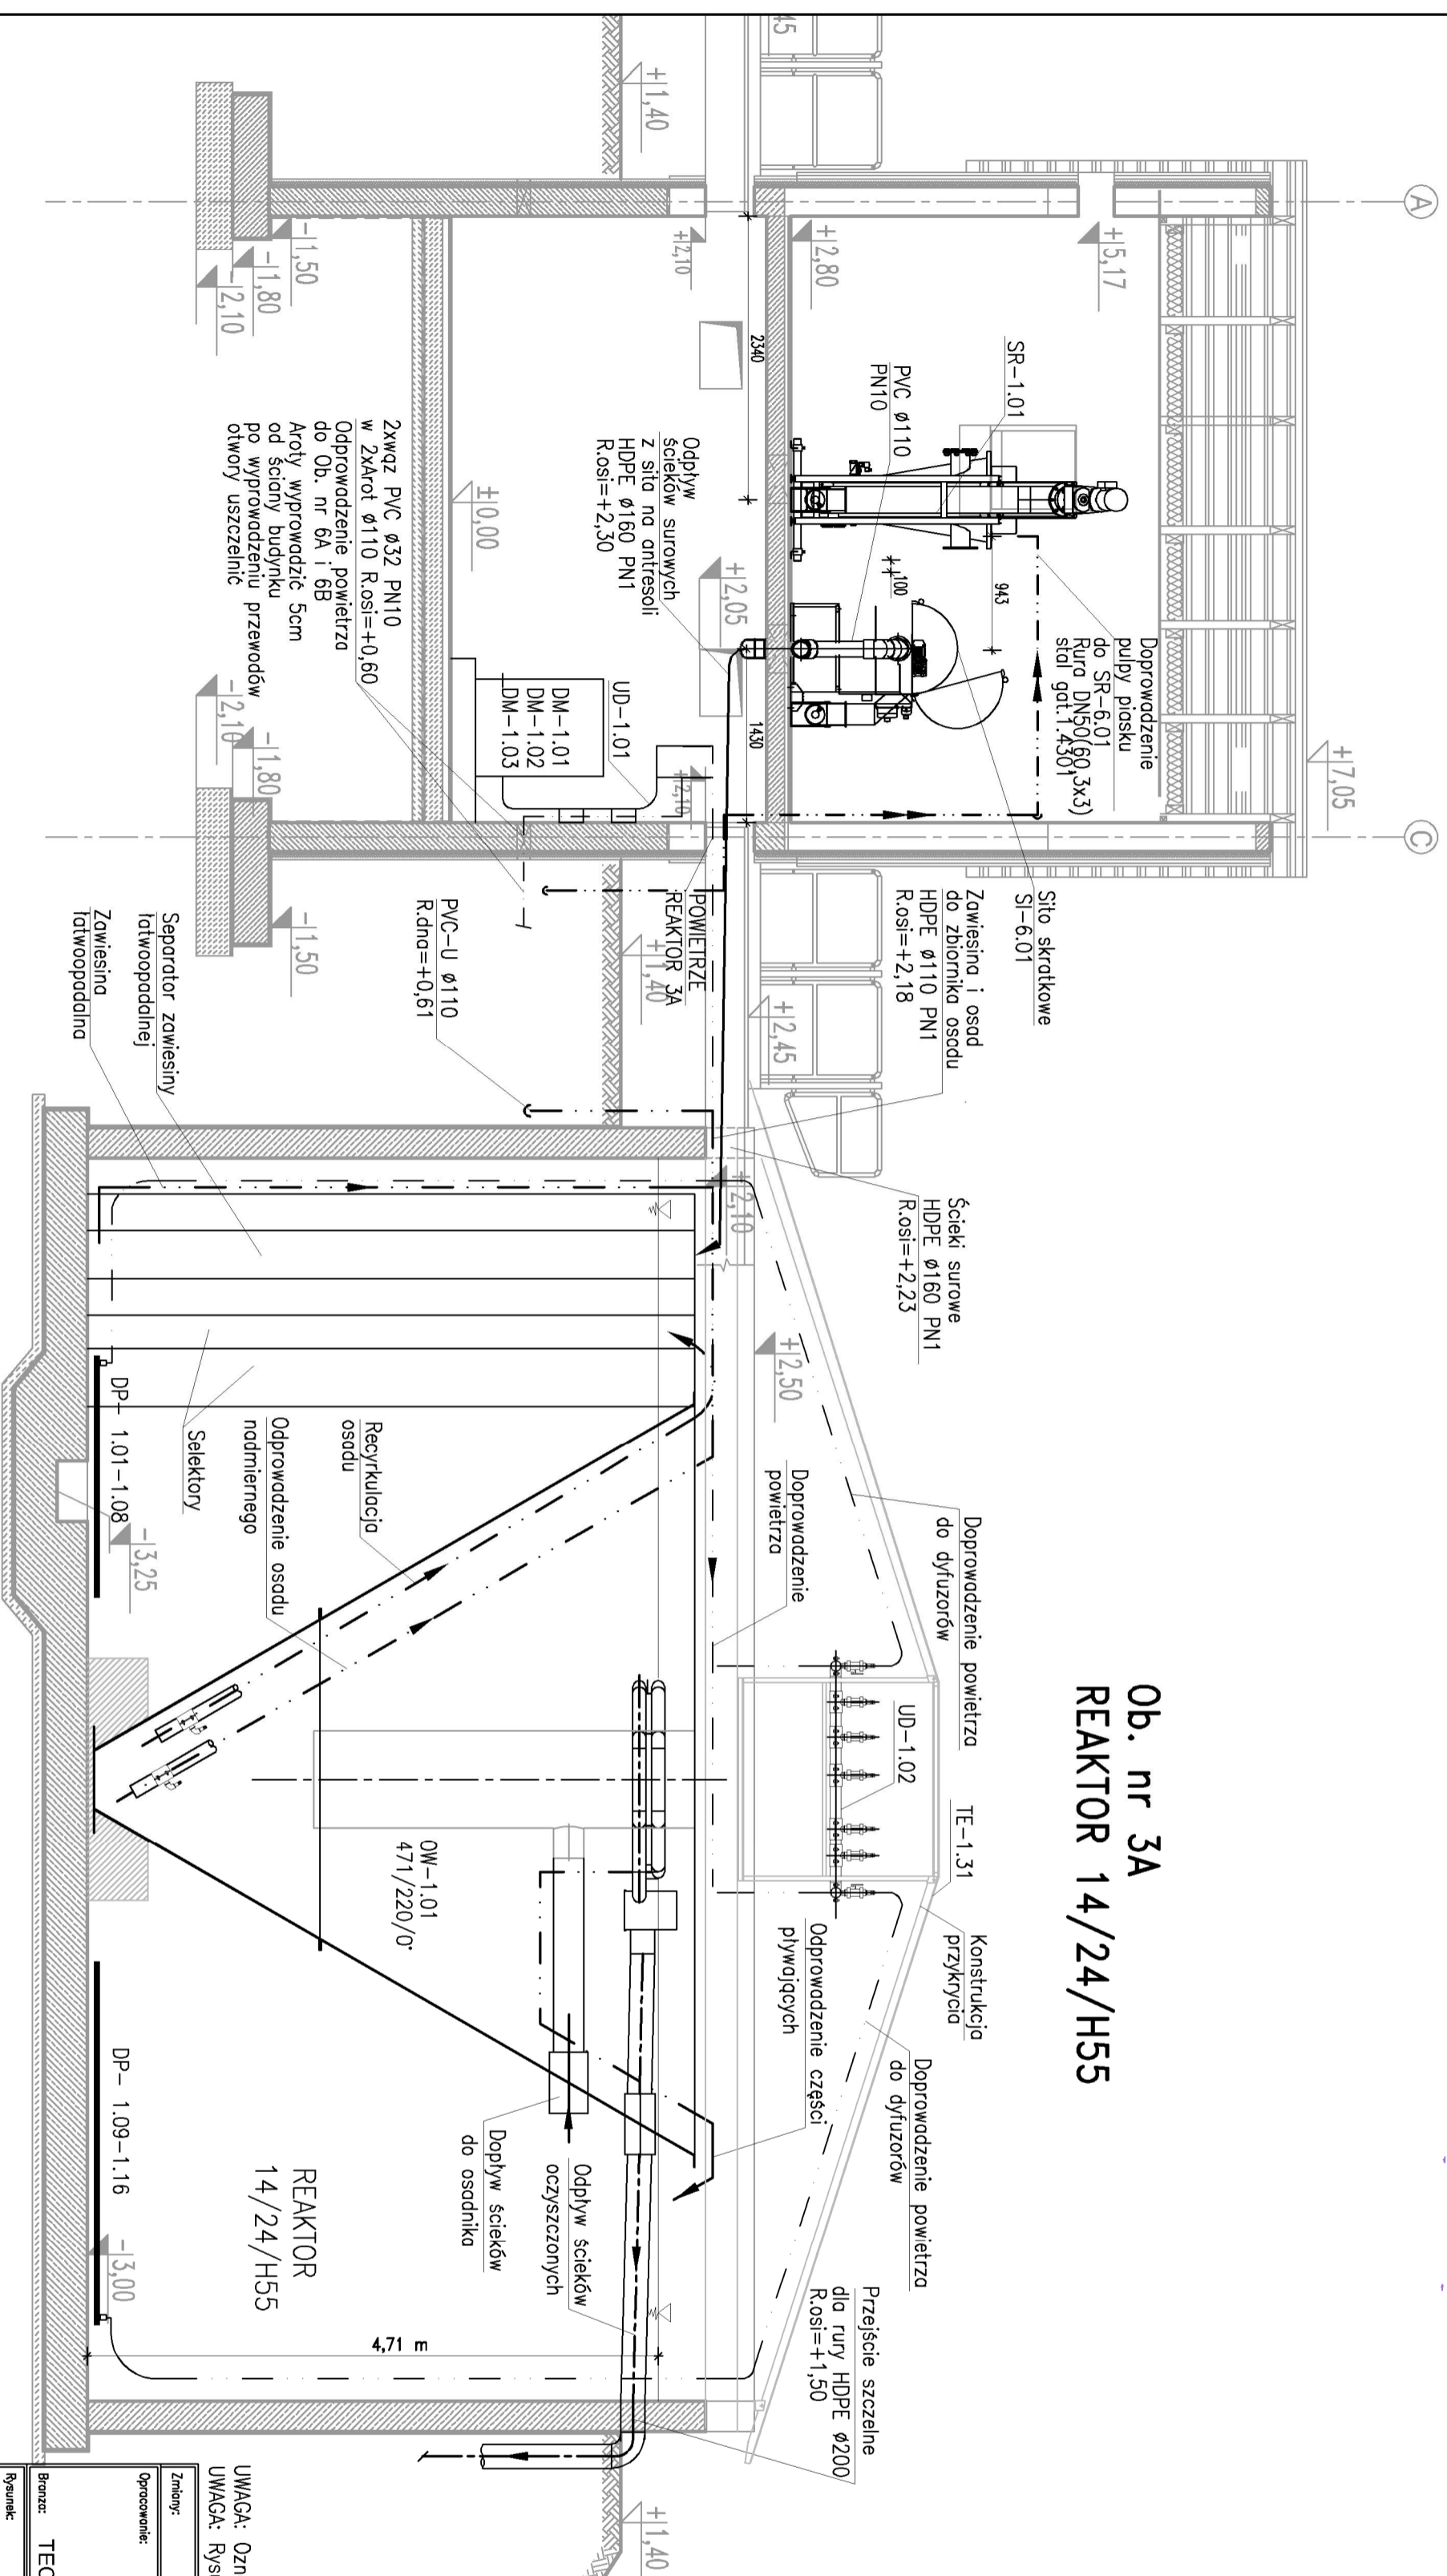

±0,00 = 184,80m npm

UWAGA: Oznaczenia materiałów i wyposażenia wg opisu technicznego
UWAGA: Rysunek opracowano według warunków technologicznych zawartych w opisie technologicznym

Zmiany:	Opis	Data	Nazwisko	Podpis
00	Indeks	12.2012		
PB	Faza	Skala		
		1:50		

BUDOWA OCZYSZCZALNI ŚCIEKÓW O PRZEPUSTOWOŚCI 410 m³/d W MIEJSCOWOŚCI RZECZNIÓW		TE23.00	
BUDYNEK TECHNICZNY, OBIEKT NR 2 REAKTORY - PRZEKRÓJ I-I		TE23.00	

ZAKŁAD USŁUG INWESTYCYJNYCH I EKSPLOATACYJNYCH inż. Zbigniew Kociołek ul. Dmowskięgo 25/31 m 55 97-300 Piotrków Tyb.		Nr uprawnień: SI-81/87 Podpis:	
Inicjator: mgr inż. Anna Bastianer dr inż. Ludwik Zamojski mgr inż. Natalia Lis mgr inż. Piotr Kosięba inż. Zbigniew Kociołek	Opracował: inż. Zbigniew Kociołek	Data: 12.2012	Rys. Nr: P.07.201/12

UWAGA: W pomieszczeniu technologicznym posiadki wykonó z gresu,
wykoczenie ścian – glazura. SZCZEGÓŁY W OPISIE TECHN. BRANŻY ARCHITEKTURA I KONSTRUKCJA