
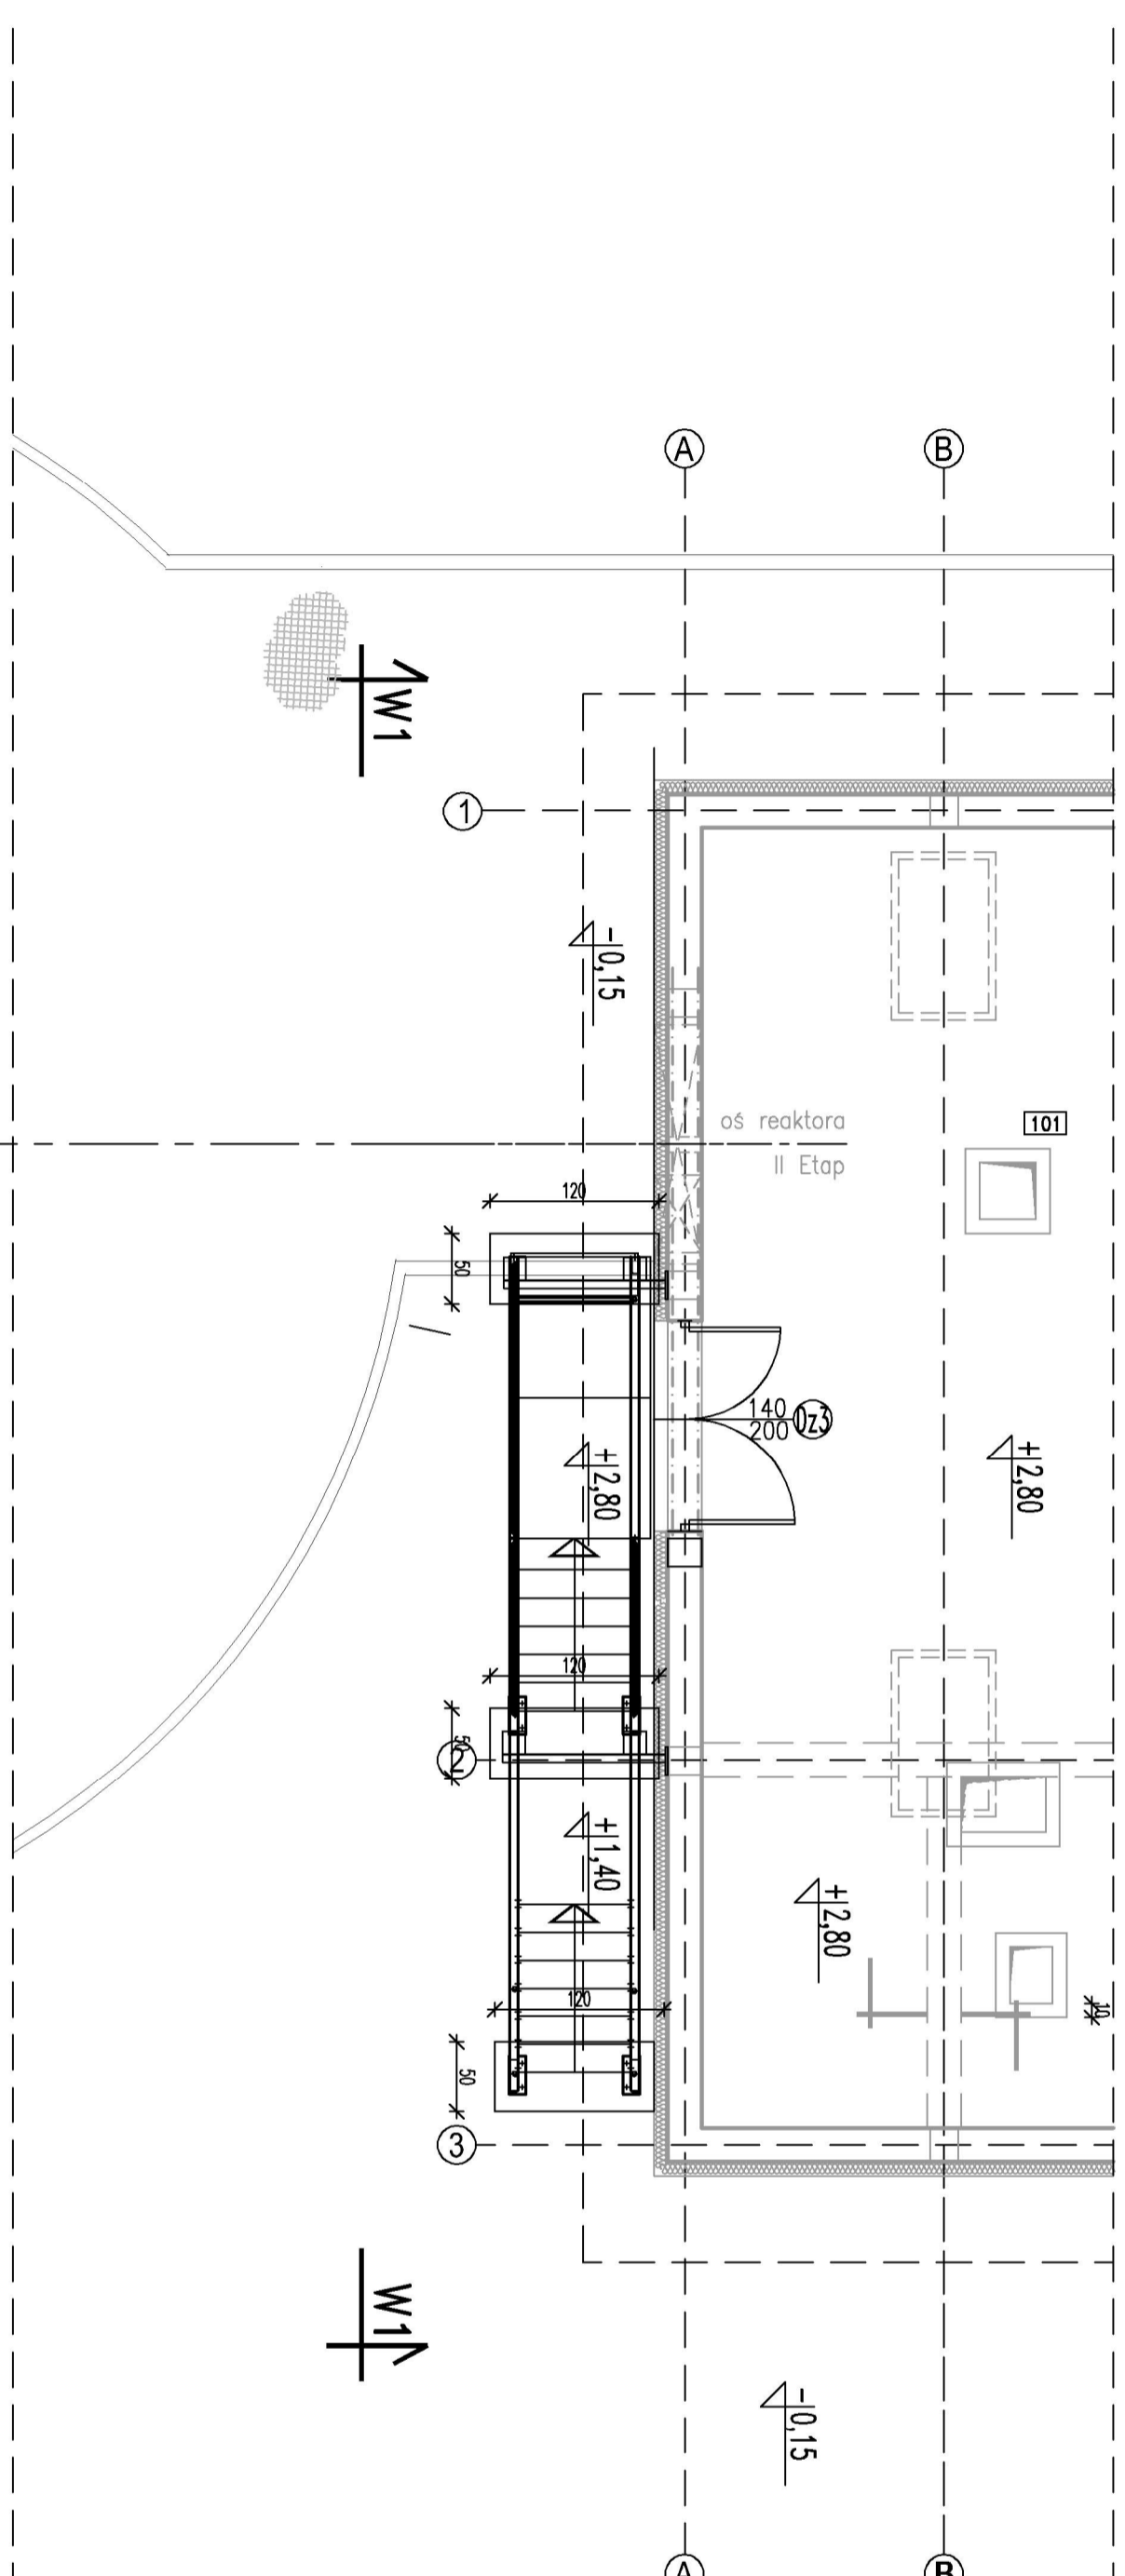


WIDOK W1 SKALA 1:50

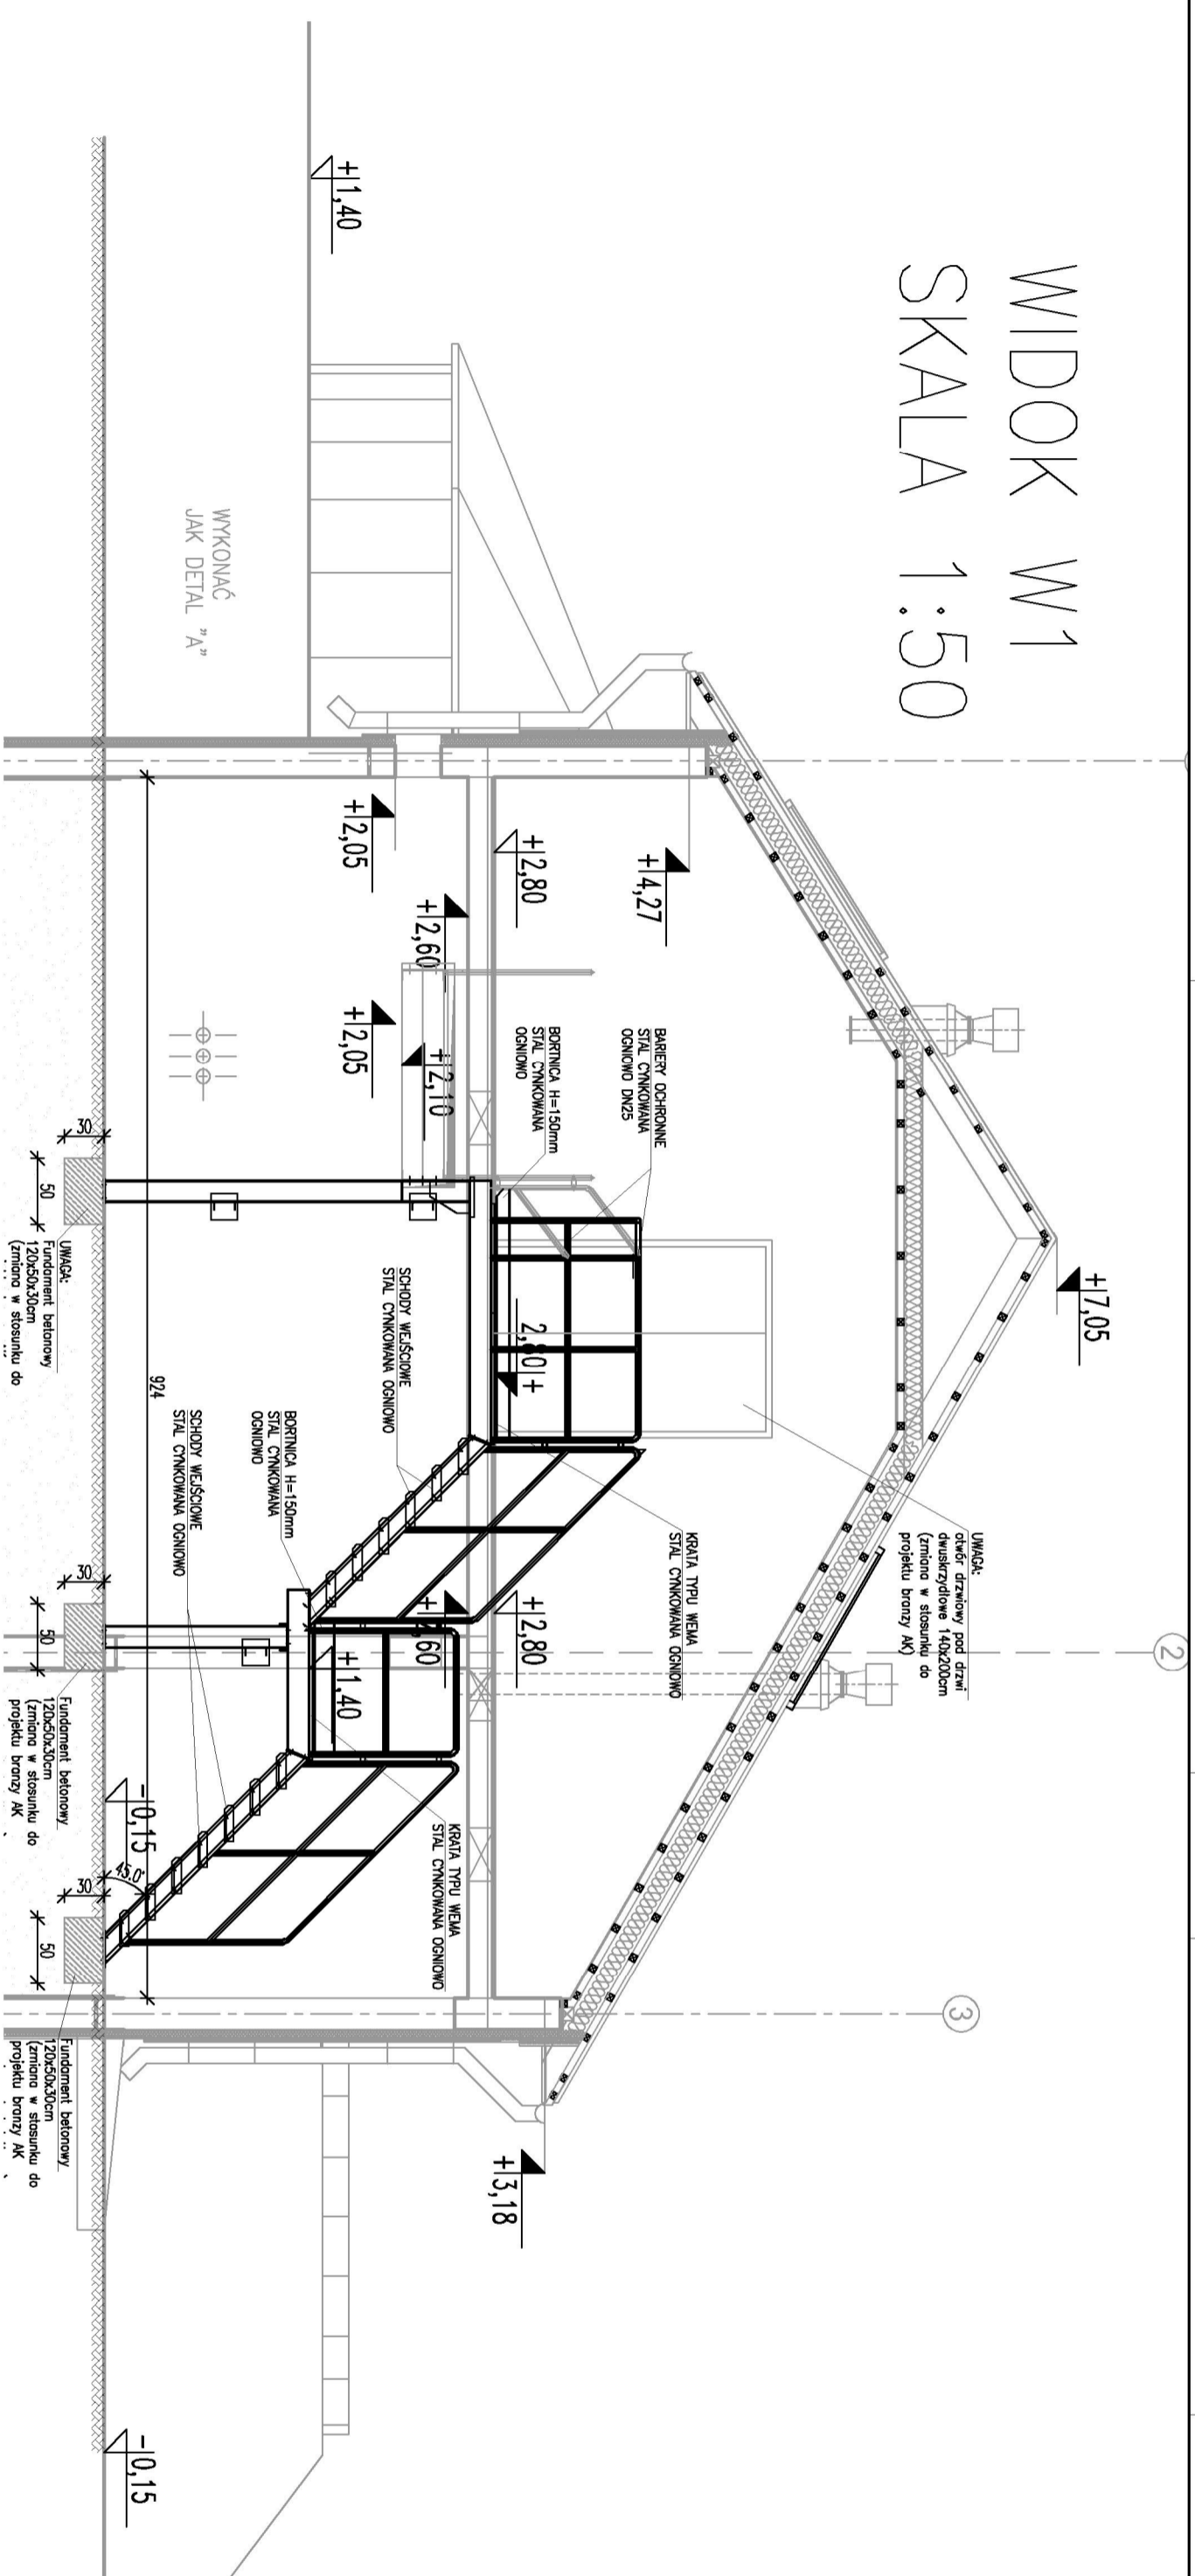

1. ROZPATRYWAĆ ŁĄCZNIE Z PROJEKTAMI BRANŻOWYMI
2. POSADOWIENIE BUDYNIKU WG RYS. AK-10.00
3. ŚCIANY FUNDAMENTOWE WG RYS. AK-10.00

±0,00 = 184,80m npm

UWAGA: Rysunek opracowano według warunków technologicznych zawartych w opisie technologicznym

UWAGA: Wymiary podano w cm

Zmiany	Opis	Data	Nazwisko	Str. Nr	Podpis

Obiekt:	BUDOWA OCZYSZCZALNI ŚCIEKÓW O PRZEPUSZTOWOŚCI 410 m ³ /d W MIEJSCOWOŚCI RZECZNIÓW				
Benetor:	ARCHITEKTURA+KONSTRUKCJA				
Rysunek:	SCHODY WEJŚCIOWE DO BUDYNKU TECHNICZNEGO NA POZIOM PIĘTRA				
Projektował:	mgr inż. Adam Gierczak	Techn. bud.	Zbigniew Maciejewski	07.07.2012	AK61.00
Opracował:	mgr inż. Piotr Straszewski				
Sprawdził:	inż. Zbigniew Kosciak				
Sprzedał:	mgr inż. Adam Gierczak				
UWAGA:	UWAGA:	UWAGA:	UWAGA:	UWAGA:	UWAGA:

ZAKKAD USŁUG INWESTYCYJNYCH
EKSPLOATACYJNYCH
Inż. Zbigniew Kosciak
ul. Dmowskiego 25/31 m 55
97-300 Piotrków Tryb.