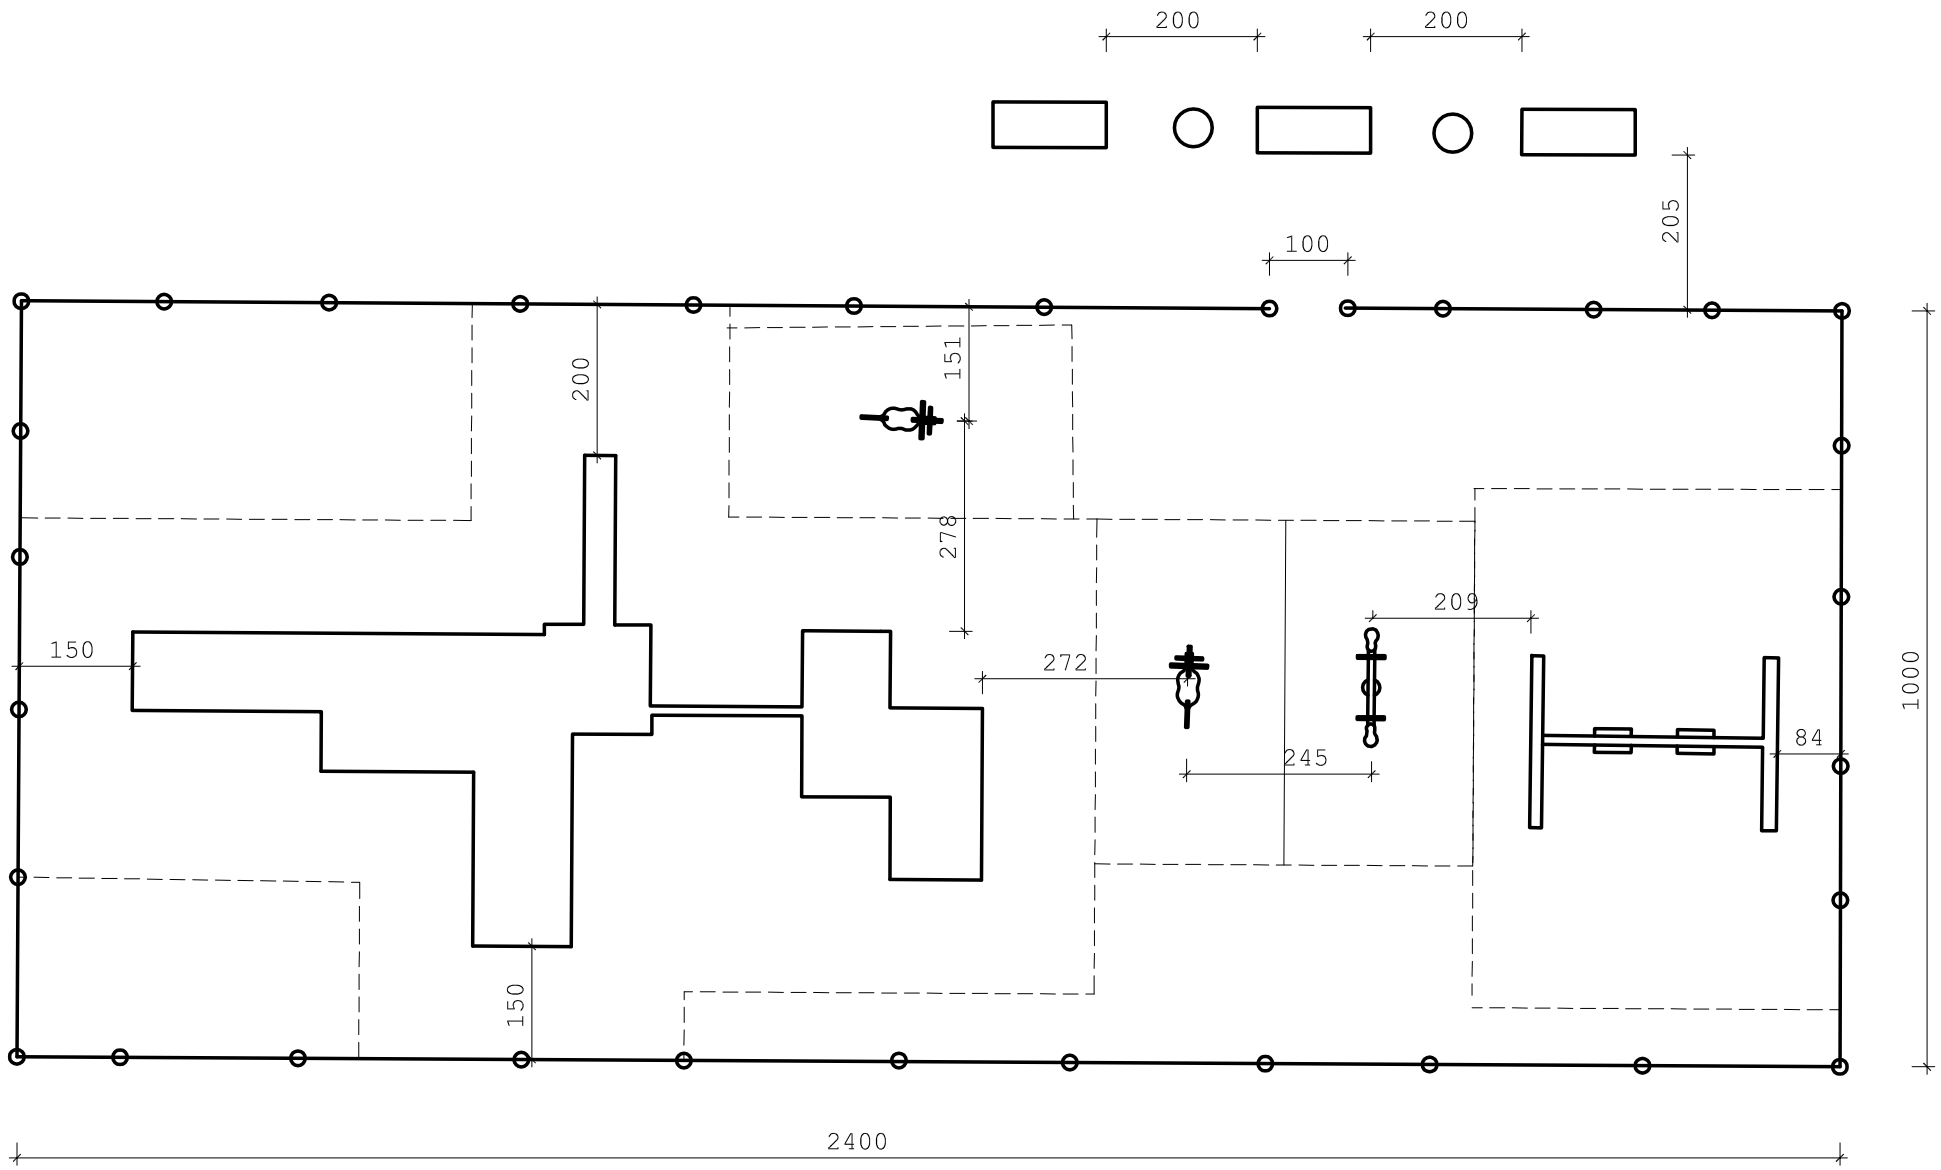

1. *Plenerowy zestaw zabawowy*
2. *Hustawka dla dzieci starszych*
3. *Huśtawka dla małych dzieci*
4. *Huśtawka "Koń na sprężynie"*
5. *Ławki*
6. *Kosze na śmieci*

Ogrodzenie

Inwestor:	**GMINA SADLINKI**		
Adres:	ul. Kwidzyńska 12, 82–522 Sadlinki		
Tytuł:	***Projekt rozmieszczenia elementów placu zabaw***		
Obiekt:	*PLAC ZABAW*		
Adres obiektu:	***Karpiny, gmina Sadlinki, dz. nr 174***		
Branża:	Ogólnobudowlana	Część:	WIDOK Z GÓRY
Wykonawca:	*ZAKŁAD PROJEKTOWO-WYKONAWCZY JANUSZ LEŚNIEWSKI*		
Adres:	ul. Sanatoryjna 18/4 82–550 Prabuty	Tel.:	602 578 337
Projektował:	mgr inż. arch. Tomasz Porębny nr ewid. KPOKKIA 06/2003 nr ewid. WRR-DT/7-132/46/2002	Data:	06.2013 r.
Opracował:	tech. bud. JANUSZ LEŚNIEWSKI nr upr. 1714/EI/92	Data:	06.2013 r.
Skala	1 : 100	*Nr rys.*	A-1