


KOPIA MAPY ZASADNICZEJ

skala 1:1000

Obiekt Karpiny ks. zlec. 614/2013
dz. 174

SPRZĄSIWSTWO POWIATOWE W KWIPIENIE
Powiatowy Ośrodek Dokumentacji
Geodezyjnej i Kartograficznej
Oświadczam się zgodność niniejszej mapy
z oryginałem przyjętym do państwowego
zarchiwu geodezyjnego i kartograficznego
w dniu i zaawidencjonowanym
pod Nr
KATASTRALNA MAPA NIE MOZE SIEZRYC
MIEJOWE PROJEKTOWE
Z up. STAROSTA
K-1, 23.05.2013
(miejscowość i data)
Mariusz Lesniowski
GEODETA POWIATOWY

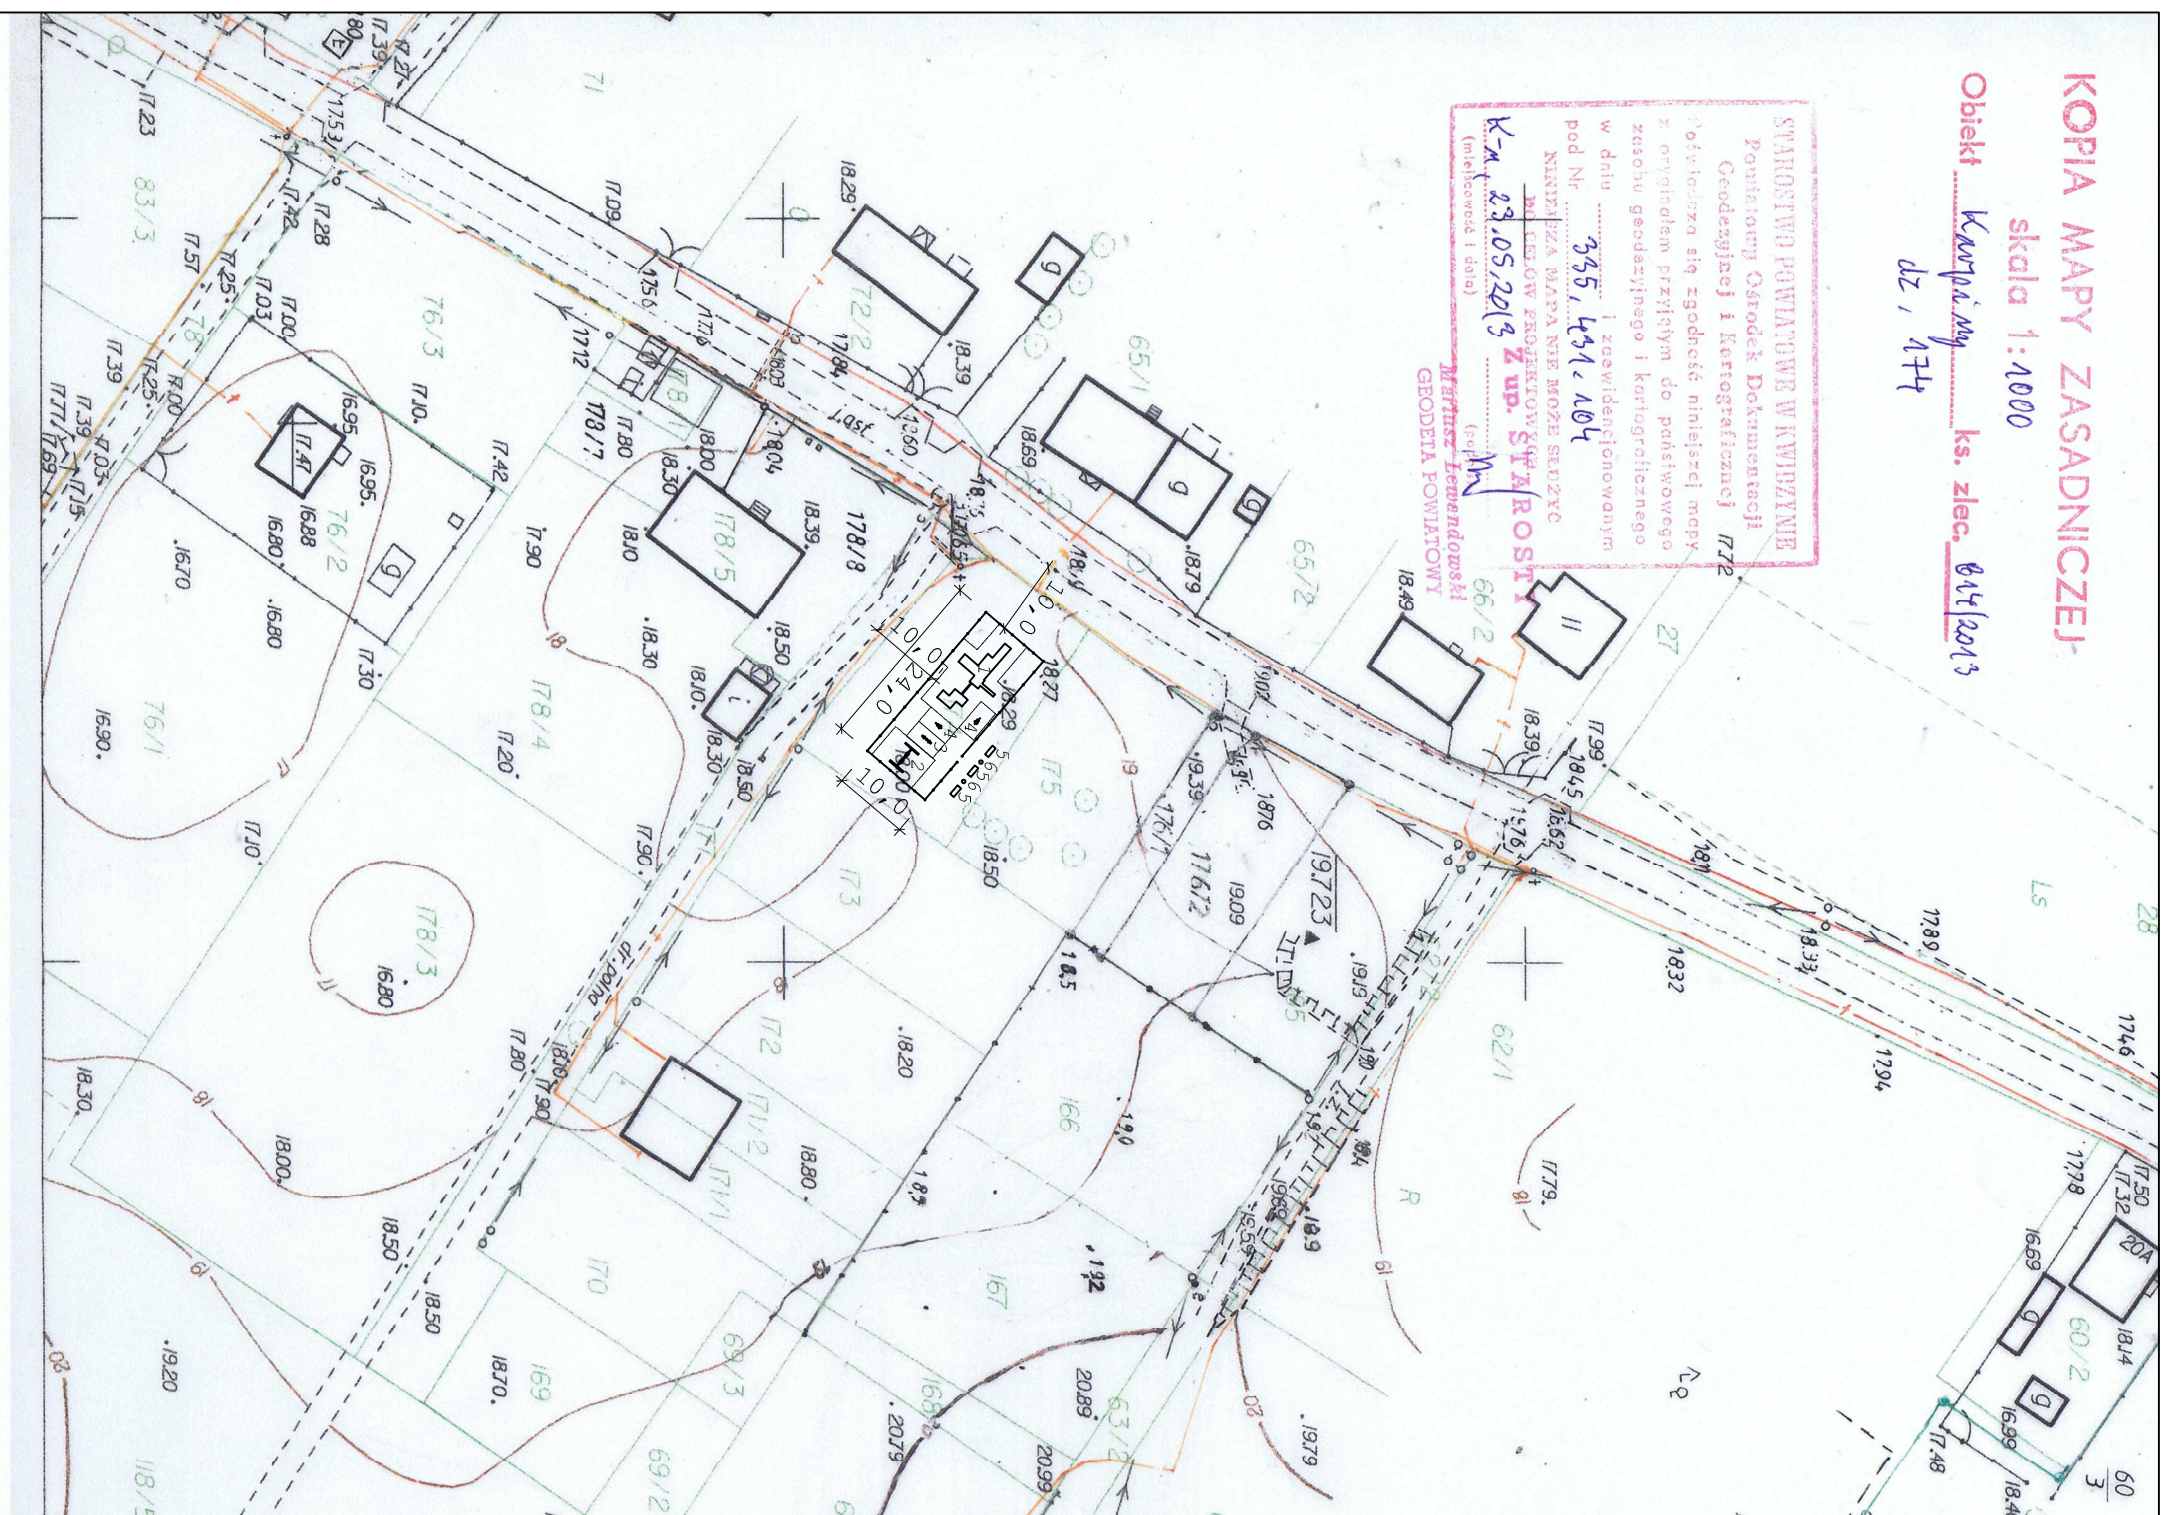

LEGENDA:

1. Pienerowy zestaw zabawowy
 2. Huśtawka dla dzieci starszych
 3. Huśtawka dla małych dzieci
 4. Huśtawka "Koń na sprężynie"
 5. Ławki
 6. Kosze na śmieci
- Ogrodzenie

PROJEKT ZAGOSPODAROWANIA DZIAŁKI NR 174
SKALA 1:1000
"PLAC ZABAW"

INWESTOR: GMINA SADDLINKI
ADRES INWESTYCJI: KARPINY, GMINA SADDLINKI
NR EWIDENCYJNY GRUNTU: 174

PROJEKTOWAŁ: mgr inż. arch. Tomasz Porębný
nr ewid. KPOKKA 06/2003
nr ewid. WRR-DT/7-132/46/2002

OPRACOWAŁ: techn. bud JANUSZ LESNIEWSKI
Nr upr. 1714/EL/92